

STAROSTWO POWIATOWE

w KROTOSZYNIE

Znak: GG.6642.2057.2024

Kopia mapy zasadniczej  
Skala 1:1000


Województwo wielkopolskie

Powiat: krotoszyński

Jednostka ewidencyjna: Krotoszyn - obszar wiejski

Obwód ewidencyjny: 0021 ŚWINKÓW

Arkusz nr 2

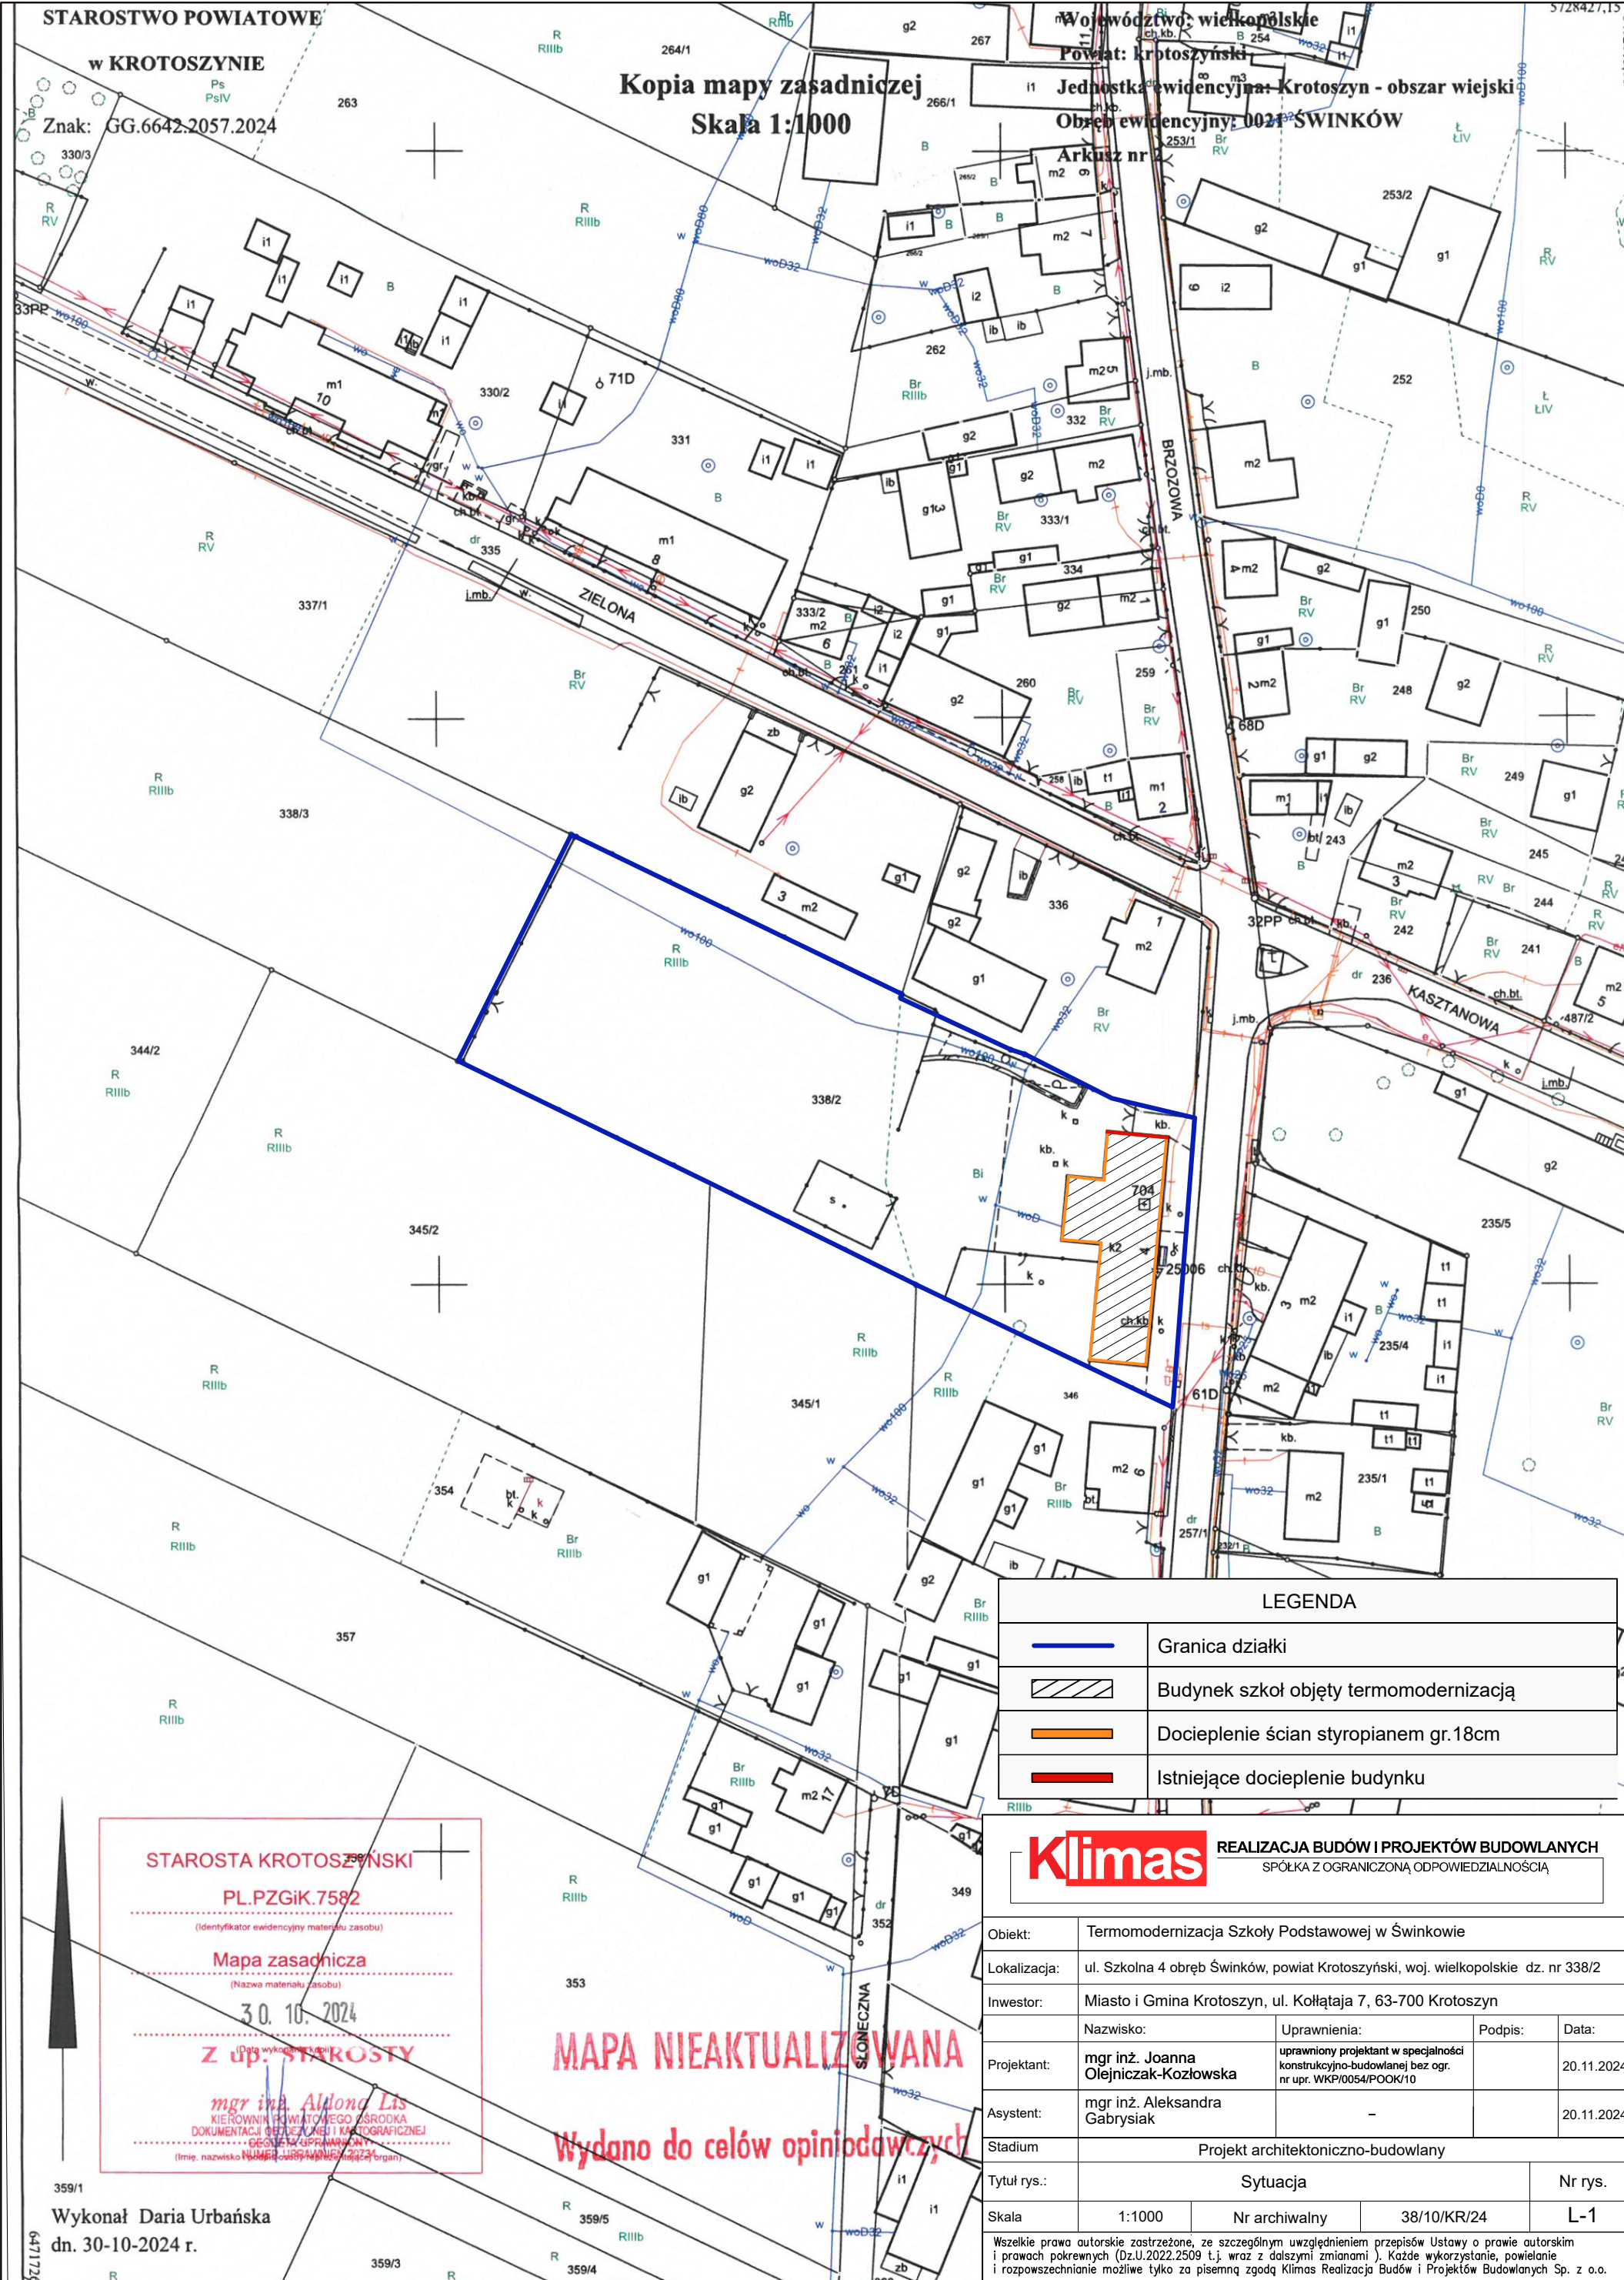

LEGENDA

	Granica działki
	Budynek szkół objęty termomodernizacją
	Docieplenie ścian styropianem gr.18cm
	Istniejące docieplenie budynku

**Klimas**

REALIZACJA BUDÓW I PROJEKTÓW BUDOWLANYCH  
SPÓŁKA Z OGRANICZONĄ ODPOWIEDZIALNOŚCIĄ

Objekt:	Termomodernizacja Szkoły Podstawowej w Świnkowie			
Lokalizacja:	ul. Szkolna 4 obręb Świnków, powiat Krotoszyński, woj. wielkopolskie dz. nr 338/2			
Inwestor:	Miasto i Gmina Krotoszyn, ul. Kołtąja 7, 63-700 Krotoszyn			
Projektant:	Nazwisko:	Uprawnienia:	Podpis:	Data:
	mgr inż. Joanna Olejniczak-Kozłowska	uprawniony projektant w specjalności konstrukcyjno-budowlanej bez ogr. nr upr. WKP/0054/P00K/10		20.11.2024
Asystent:	mgr inż. Aleksandra Gabrysiak	-		20.11.2024
Stadium	Projekt architektoniczno-budowlany			
Tytuł rys.:	Sytuacja			Nr rys.
Skala	1:1000	Nr archiwalny	38/10/KR/24	L-1
Wszelkie prawa autorskie zastrzeżone, ze szczególnym uwzględnieniem przepisów Ustawy o prawie autorskim i prawach pokrewnych (Dz.U.2022.2509 t.j. wraz z dalszymi zmianami). Każde wykorzystanie, powielanie i rozpowszechnianie możliwe tylko za pisemną zgodą Klimas Realizacja Budów i Projektów Budowlanych Sp. z o.o.				

STAROSTA KROTOSZYŃSKI

PL.PZGIK.7582

(identyfikator ewidencyjny materiału zasobu)

Mapa zasadnicza

(Nazwa materiału zasobu)

30.10.2024

Z up. STAROSTY

mgr inż. Aldona Lis

KIEROWNIK POWIATOWEGO OŚRODKA  
DOKUMENTACJI GEODEZYJNEJ I KARTOGRAFICZNEJ  
GEODEZJA OPRACOWAŁA  
IMIĘ, NAZWISKO, NUMER OŚRODKA, DATA WYSTAWY

359/1

Wykonał Daria Urbańska

dn. 30-10-2024 r.

MAPA NIEAKTUALIZOWANA

Wydano do celów opiniotwórczych