

Profile kanalizacji sanitarnej
skala 1:100/500

LEGENDA:

T1



projektowany trójnik 200/160mm PCV

S

projektowana studnia PE

Zapęchlenia istniejących kabli telekomunikacyjnych, elektroenergetycznych, wodociągów i gazociągów przyjęto orientacyjnie ze względu na brak inwentaryzacji wysokościowej w/w urządzeń

SZCZEGÓŁ "A"

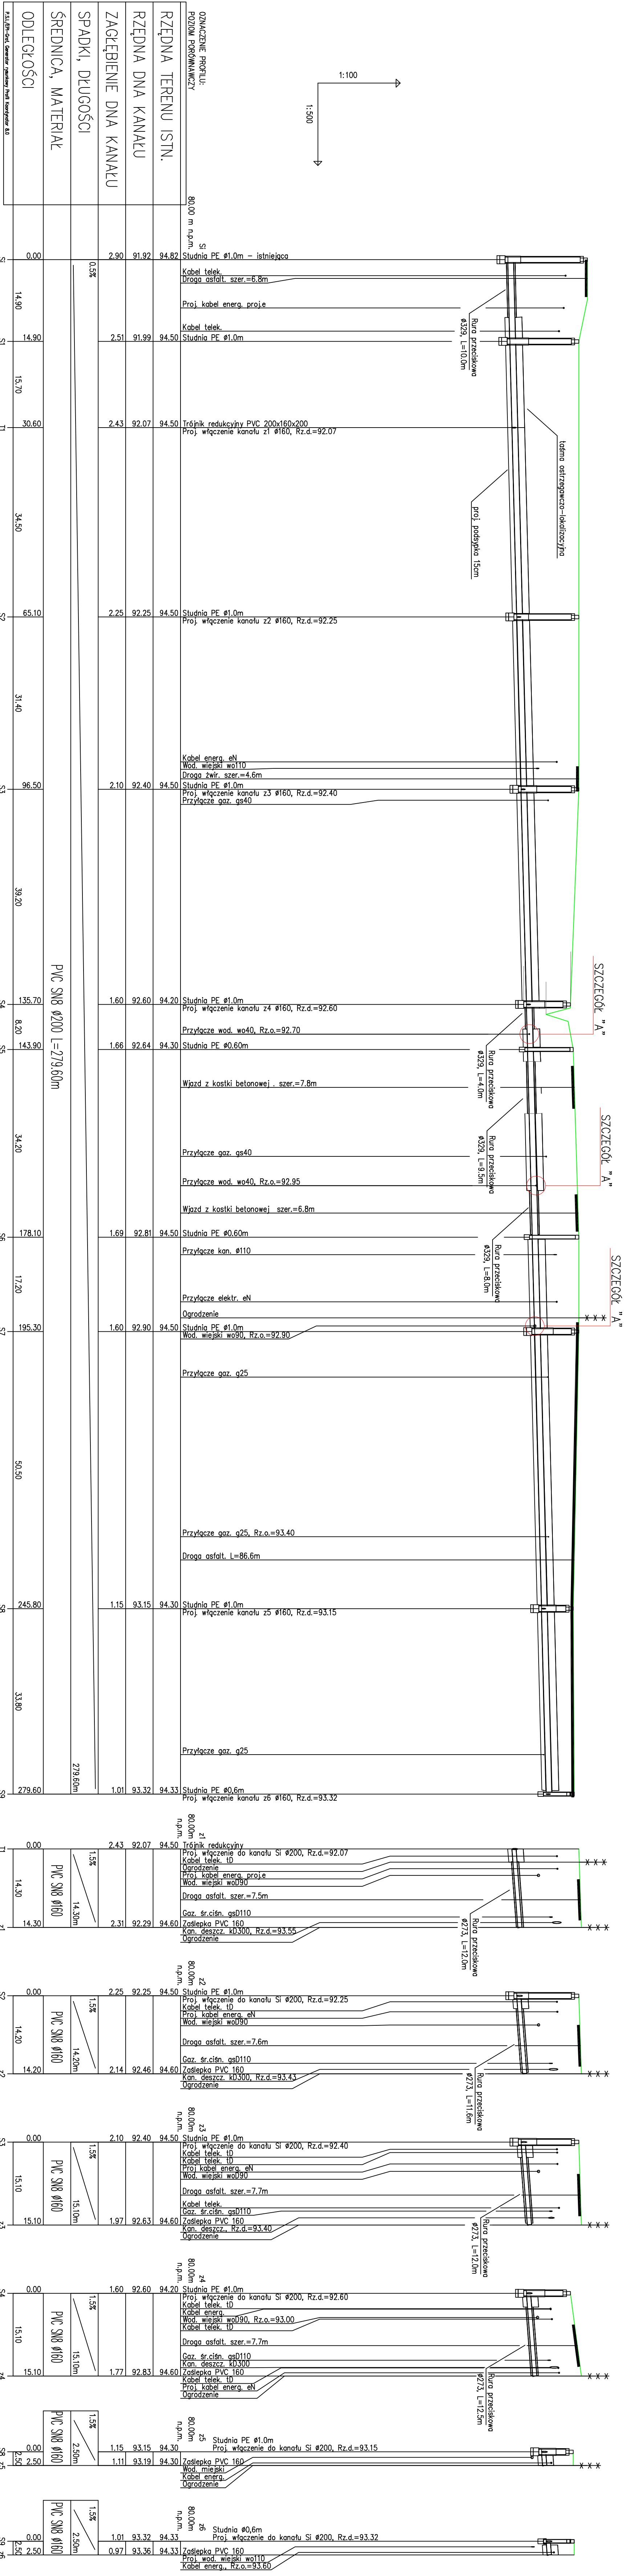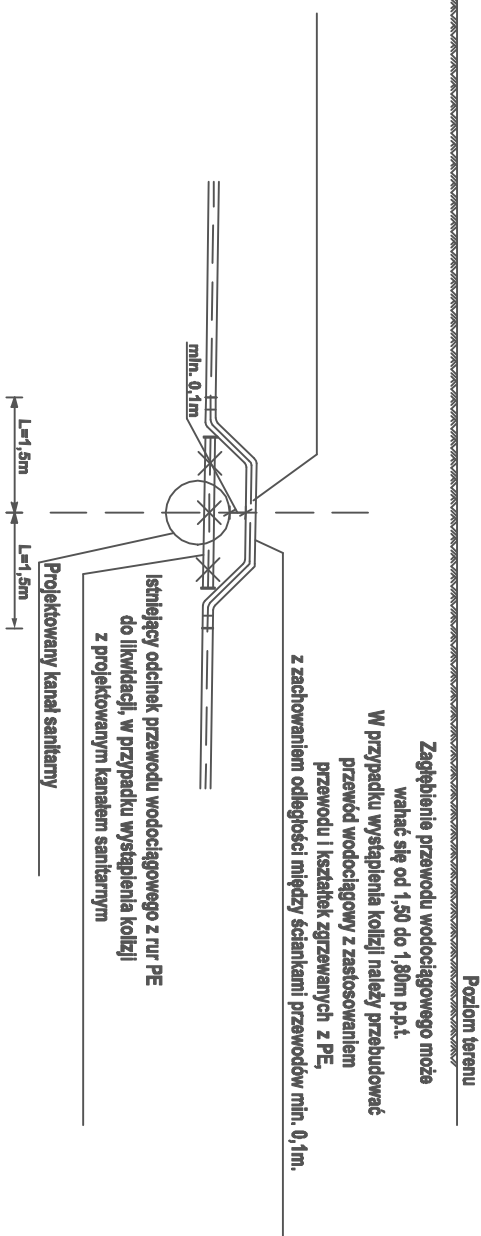

INWENIARZ	
Gmina Rzekuń, ul. Kosciuszki 33, 07-411 Rzekuń	
ZADANIE	
07-411 Rzekuń msc. Dźbenin	
TEMAT OPRACOWANIA	
Rozbudowa sieci kanalizacji sanitarnej w msc. Dźbenin	
Nazwa projektu	
Profil kanalizacji sanitarnej	
Projektant	
mgr inż. Arkadiusz Ołowski	
Sprawdzący	
mgr inż. Lukasz Olszak	
Nadzór	
mgr inż. Arkadiusz Ołowski	
Data	
12.10.2022 r.	
P.B.	
Sanitarna	
3	