
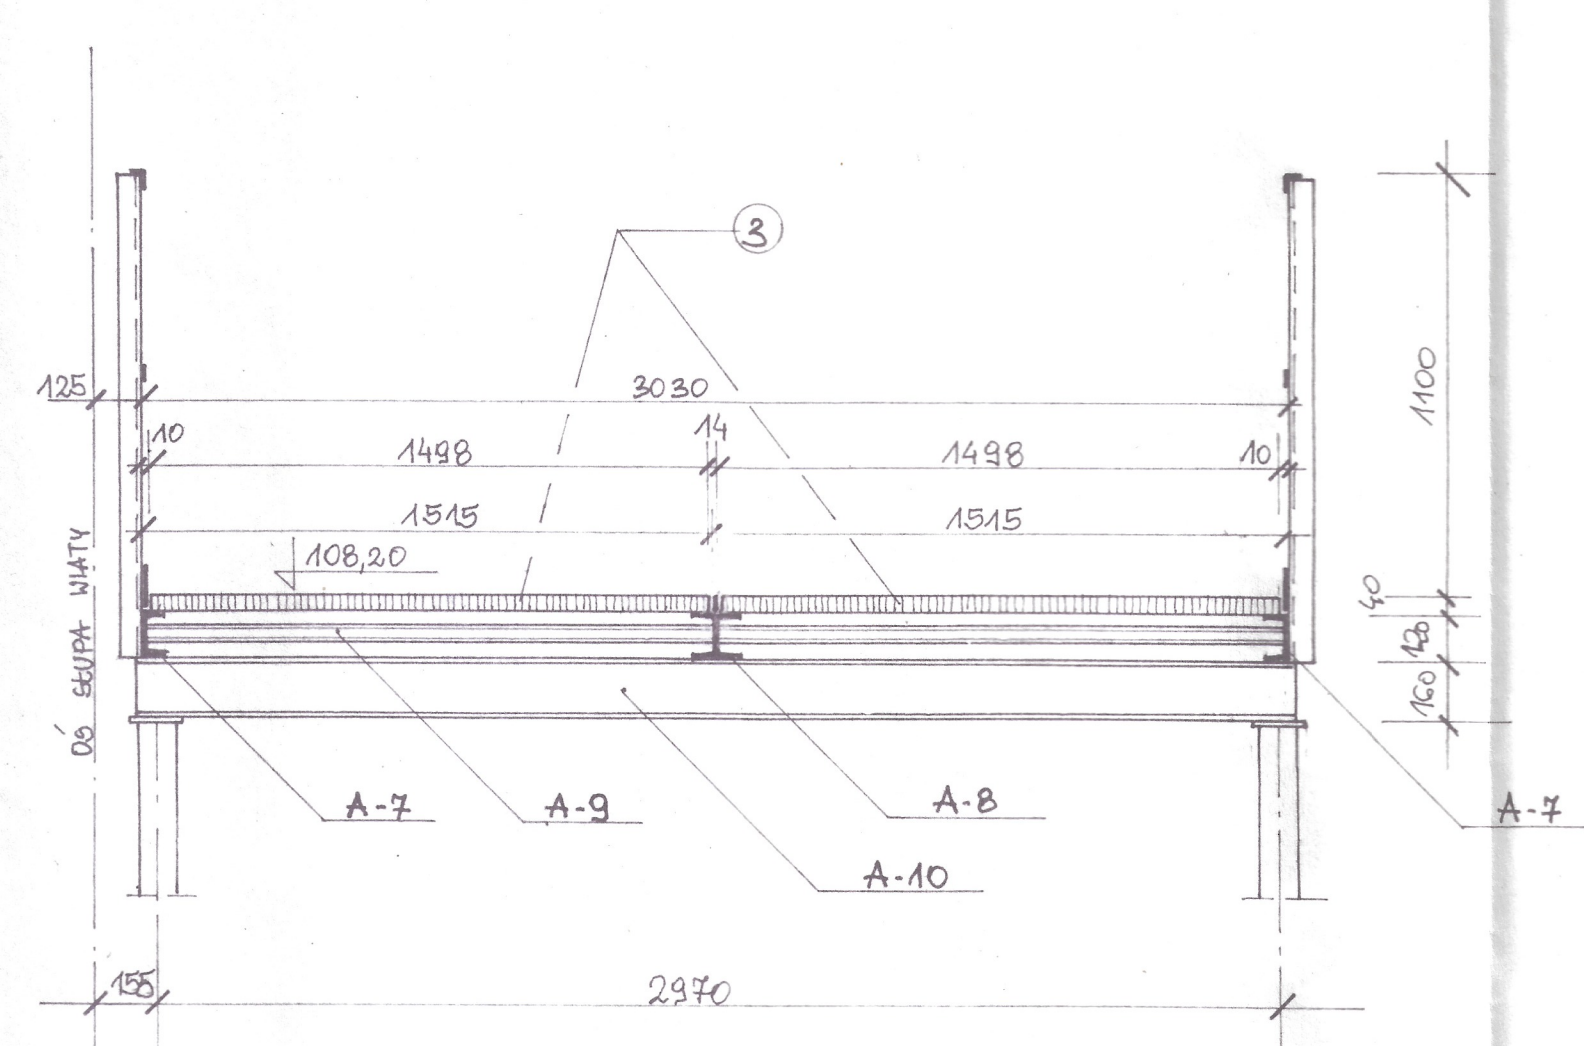
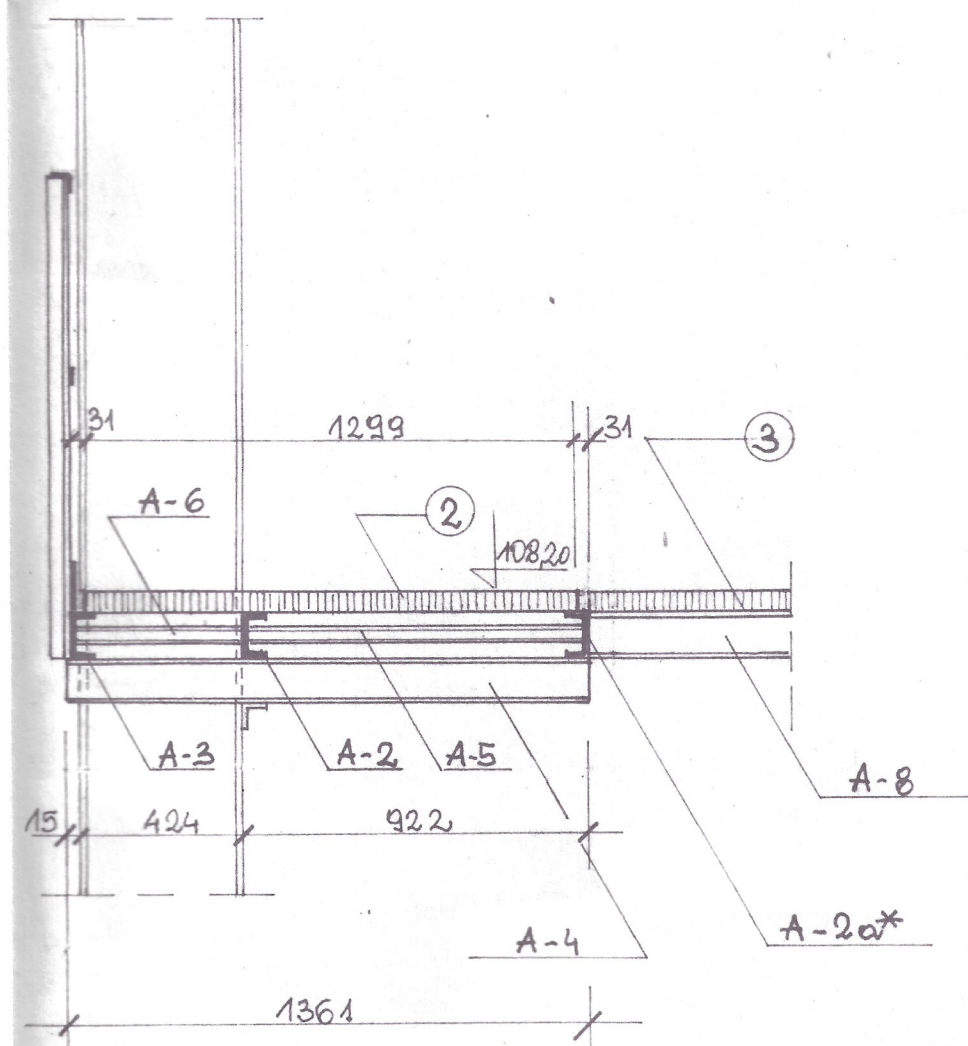
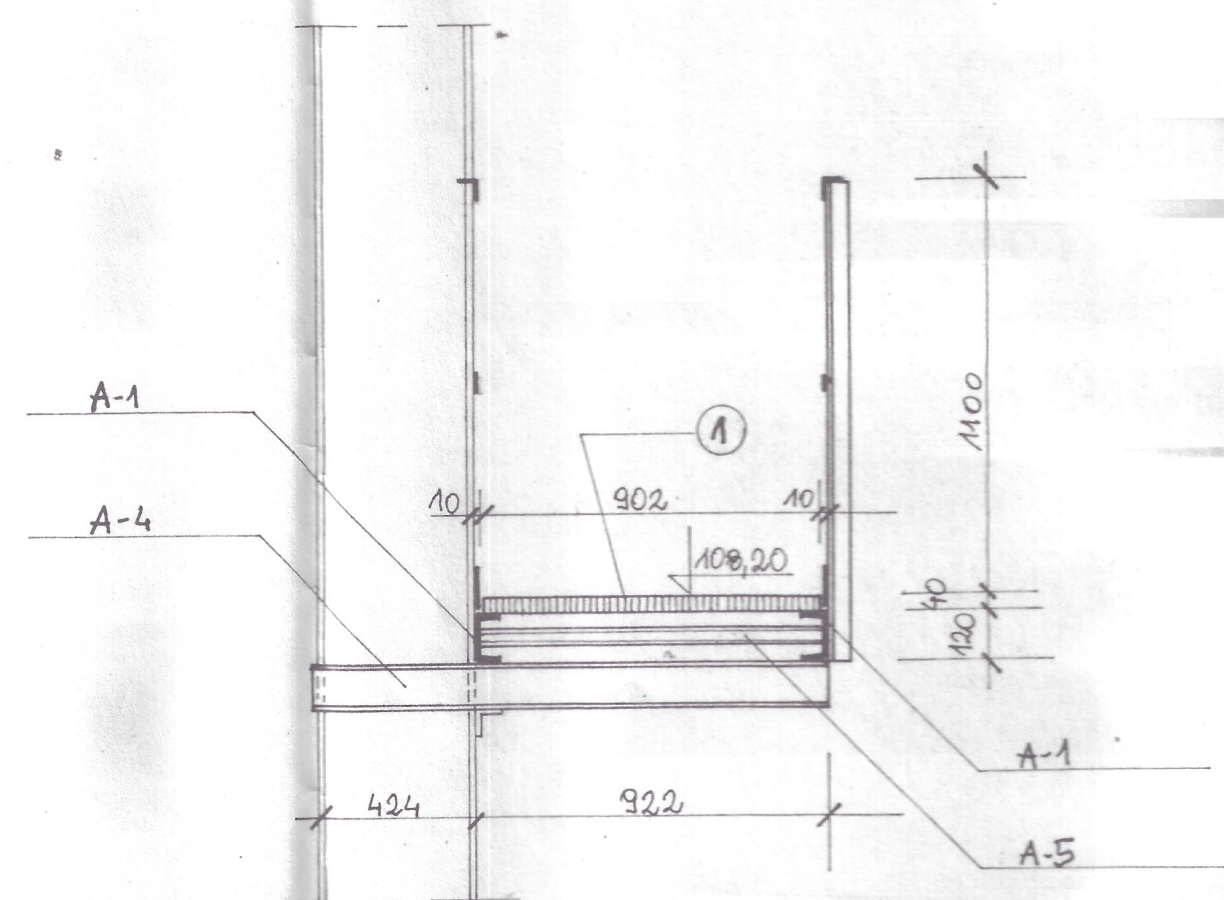


POZ.4.8 POMOSTY DO KONSERWACJI BELEK PODSUWNICOWYCH  
POZ.4.9 POMOST DO KONSERWACJI SUWNICY I WCIĄGNIKA

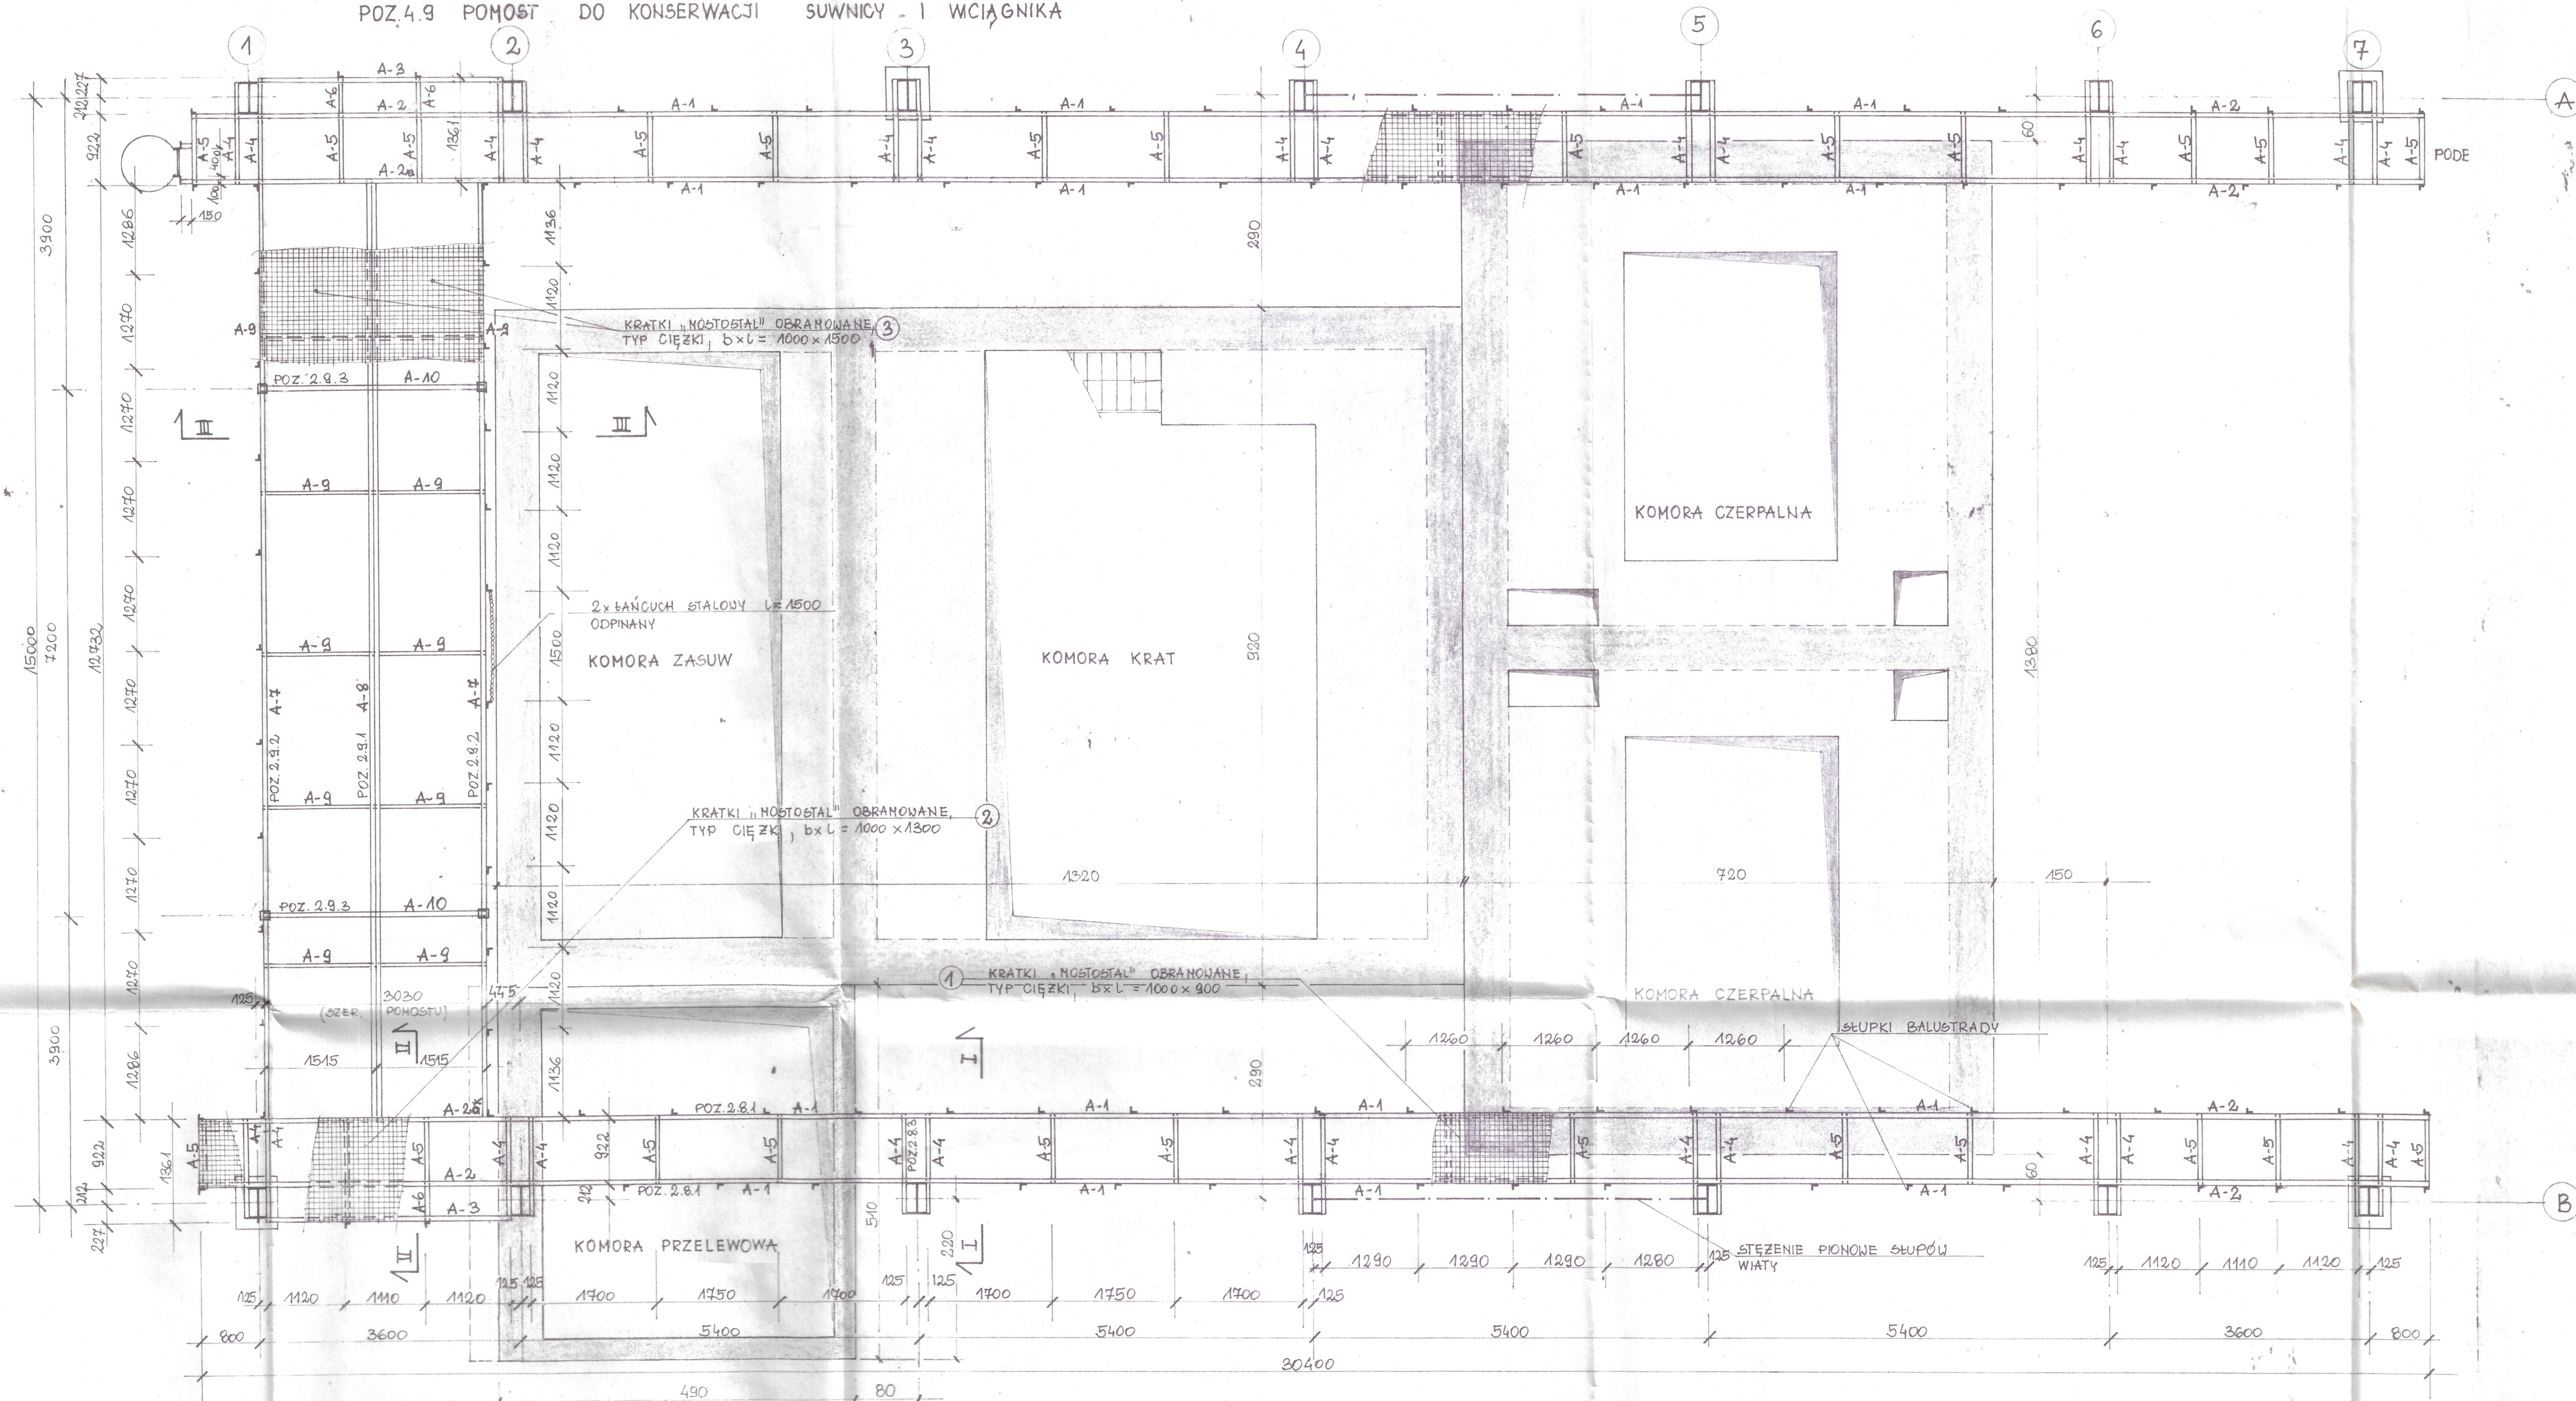

<b>PROKOM</b> PRACOWNIA PROJEKTOWA BUDOWNICTWA KOMUNALNEGO 00-378 Warszawa ul. S. Jarczaka 2 tel./fax 625 26-08, 625-18-08, 625-04-71 do 3 w.98	Funkcja	Imię i nazwisko	Nr uprawnień	Podpis
	Projektował	INŻ. J. HIECZKOWSKI	382/67	
	Opracował	TECH. J. PAWLAK		
	Sprawił	INŻ. L. WOŹNIAK	420/67	
Temat (obiekt) GŁÓWNA POWPOWNA ŚCIEKÓW NA TERENIE OCZYSZCZALNI ŚCIEKÓW DLA M. KUTNA WIAŁA NAD POWPOWNA Nazwa rysunku POMOSTY DO KONSERWACJI BELEK PODSUWNICOWYCH, POMOST DO KONSERWACJI SUWNICY I WCIĄGNIKA; RZUT I PRZESZCZĄT	Bransza	Data		
	KONSTR.	XII 92		
	Nr rejestracyjny	I-PA 245/91		
	Nr rysunku	1/2	Skala	1:50 1:20