


UWAGI:
 1. MOCOWANIE BLACHY FAŁDOWEJ DO KONSTRUKCJI DACHU - W/G OPISU TECHNICZNEGO. PKT 4.3.
 2. ZABEZPIECZENIE ANTYKOROZYJNE KONSTRUKCJI - W/G OPISU TECHNICZNEGO. PKT 5.

UZGODNIONO Z PROJEKTANTEM

| | | |
|-------------------------|-------------------------|--|
| TECHNOLOGII | INZ. J. ŁANIEWSKI | |
| CZ. MECHAN. | HGR INZ. W. ŁĘPSKI | |
| ARCHITECTURY | HGR INZ. N. PIOTROWSKI | |
| INSTALACJI ELEKTRYCZNEJ | HGR INZ. N. SZCZEPIŃSKA | |
| | | |
| | | |

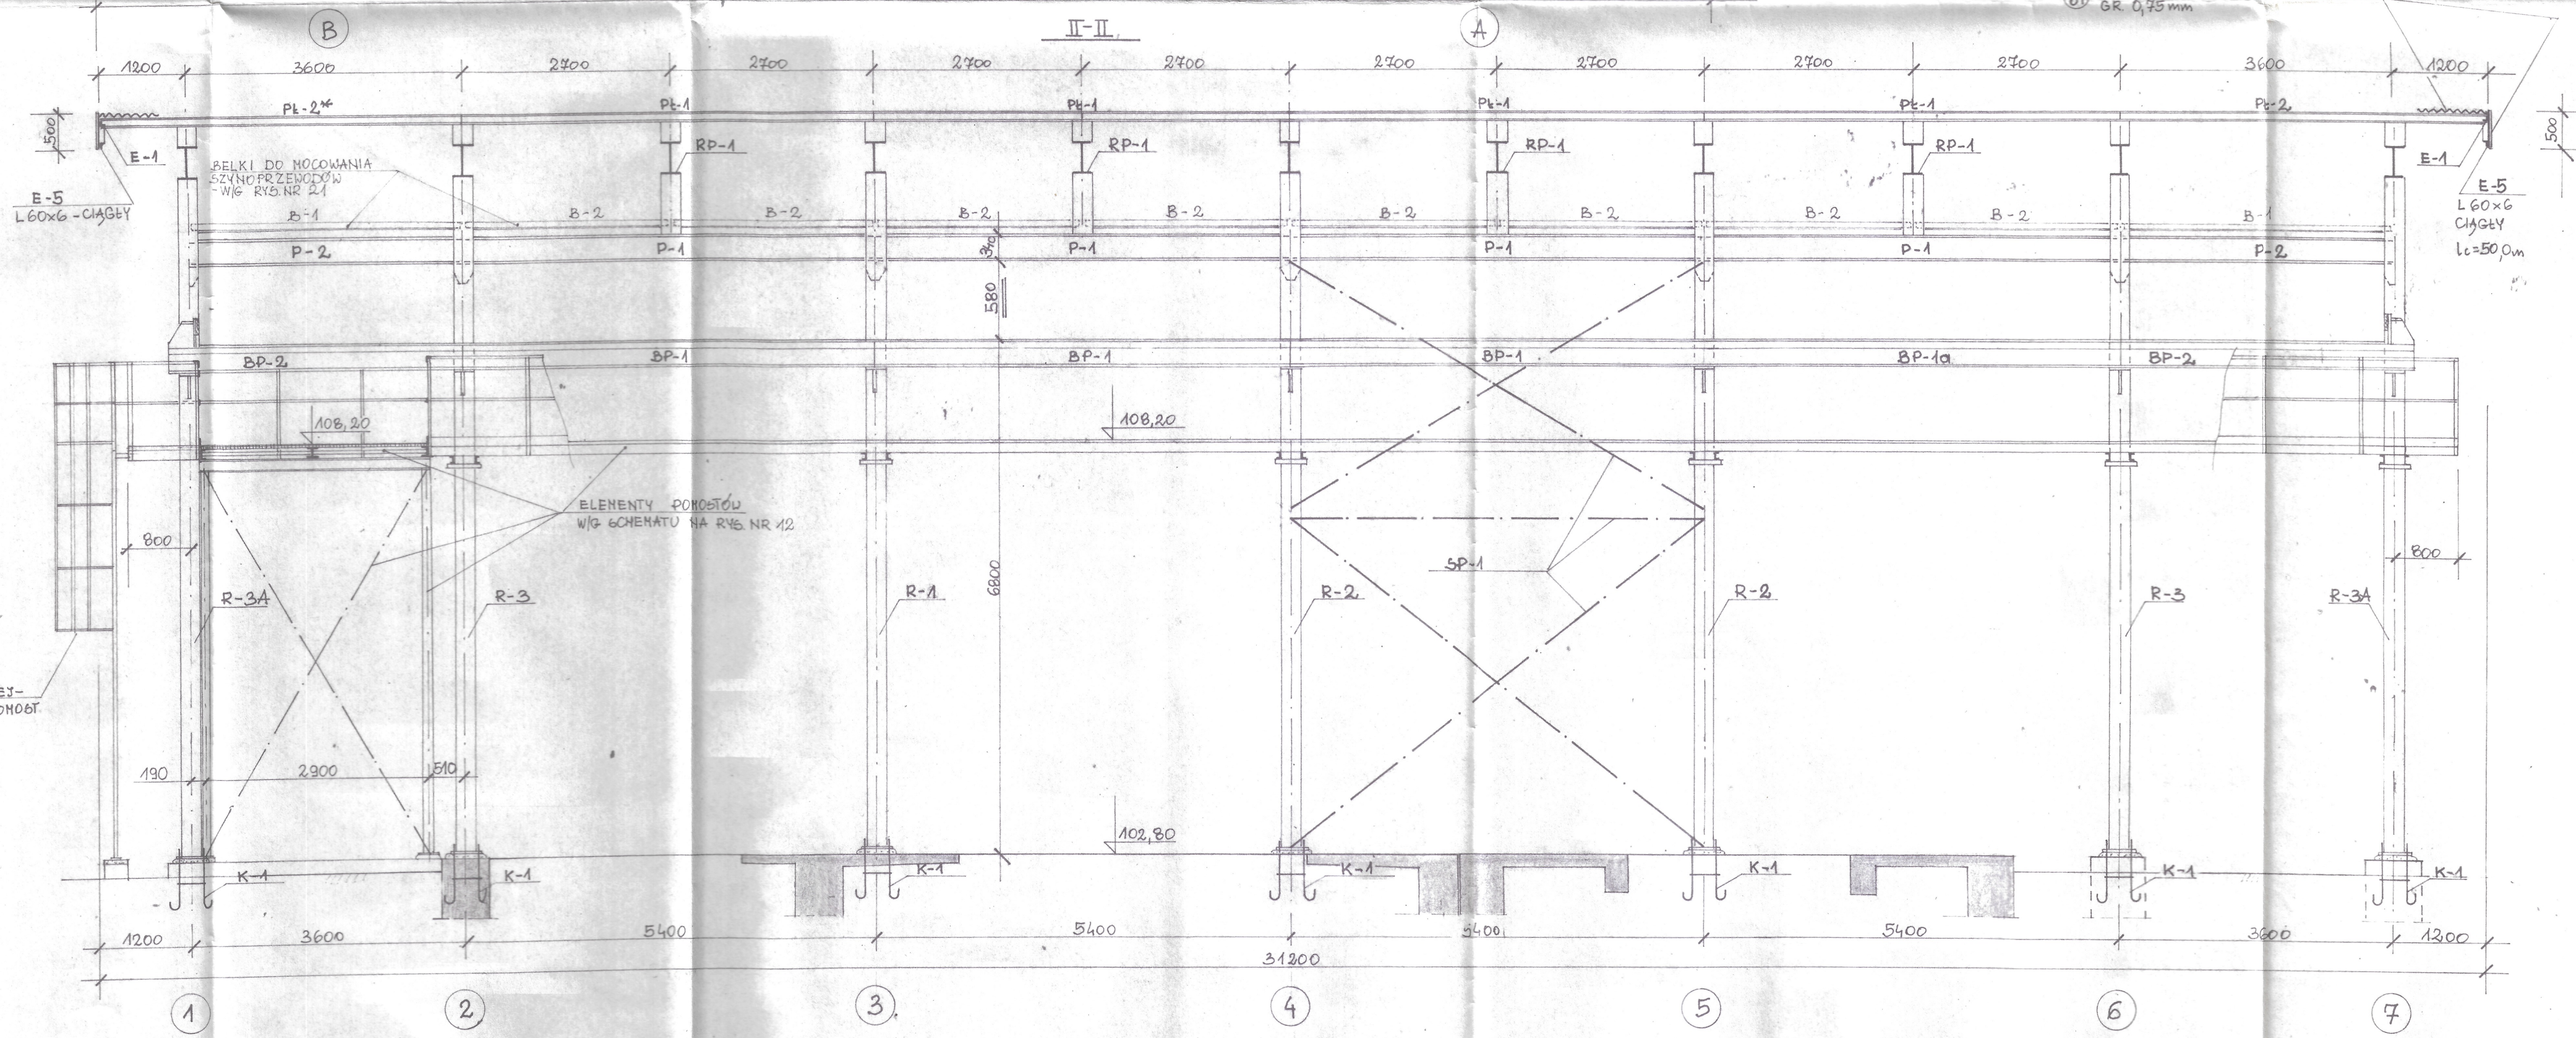

| | | | | | | | | |
|---|-------------|---------------------|--------------|--------|------|------------------|------------|-------|
| Spółka z o.o. PROKOM ul. Słowackiego 3 w. 38 lub 53 00-278 Warszawa | Funkcja | Imię i nazwisko | Nr uprawnień | Podpis | Data | Nz rejestracyjny | Nz rysunku | Skala |
| | Projektował | INZ. J. NIECZKOWSKI | 552/64 | | | | | |
| | Opracował | TECH. J. PAULAK | | | | | | |
| | Sprawdził | INZ. L. WOŹNIAK | 420/64 | | | | | |
| Tytuł (opis): BUDOWA POMIANY SŁOŻEJ NA TERENIE OCZYSZCZALNI ŚCIEKÓW DLA N. KUTNA Nazwa rysunku: PRZEMOCZNOŚĆ WIATY | | | | | | | | |