


# Rozdzielnia AC

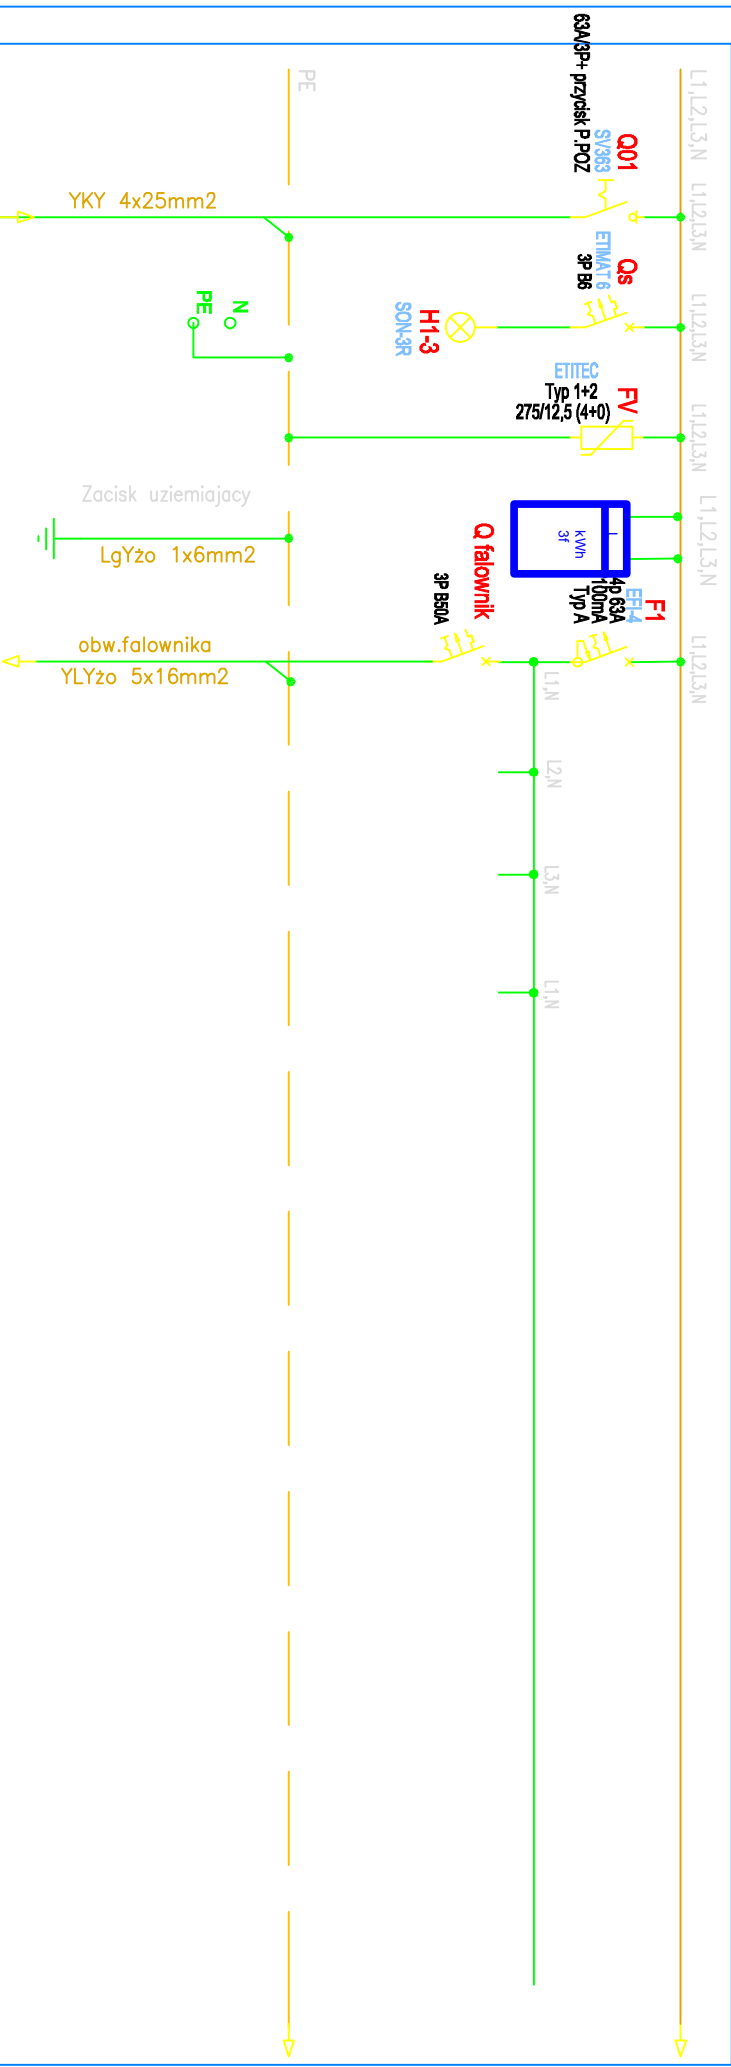

- obudowa o szczelności IP65, zamykana zamkiem patentowym, oznakowana

OPIS ODPLYWU		Pi [kW]	ki [-]	Ps [kW]
	ROZŁĄCZNIK GŁÓWNY w RG	31,2	0,98	31,2
-	KONTROLA NAPIĘCIA	-	-	
-	OCHRONA PRZECIWPRIEPĘCIOWA	-	-	
	Falownik 30kW	30		
	rez1	xx		
	rez2	xx,		
	rez3	xx		

[illegible]