MAPA DO CELÓW PROJEKTOWYCH Skala 1:500	
Godło arkusza mapy	7.165.31.07.2.4, 7.165.31.07.2.3
Jednostka ewid.	061107_2 gm. Stanin
Obręb ewid.	0025 Wesołówka
Numer działki	60/12, 60/2
Ulica, nr	
Układ współrz. płaskich	2000/21
Układ wysokości	PL-EVRF2007-NH
Ident. zgłoszenia pracy geod.	PODGiK.6640.210.2025
Wykonawca:	

Oznaczenie i informacje o służebnościach gruntowych mających wpływ na zagospodarowanie gruntów, zlokalizowanych w granicach projektowanej inwestycji	nie sprawdzano
Oznaczenie i symbol konturu użytku gruntowego, który nie jest ujawniony w bazie danych ewidencji gruntów i budynków	brak
Oznaczenie granic obszaru, który był przedmiotem aktualizacji	----------
Oświadczam, że niniejszy dokument został opracowany w wyniku prac geodezyjnych i kartograficznych, których rezultaty zawiera operat techniczny pozytywnie zweryfikowany. Jednocześnie informuję, że jestem świadomy odpowiedzialności karnej za złożenie fałszywego oświadczenia.	
Numer i data sporządzenia dokumentu pozytywnej weryfikacji w PODGiK Łuków	PODGiK.6640.210.2025_1 29.01.2025 r.
Imię i nazwisko oraz numer uprawnień zawodowych kierownika prac	Daniel Krawczyk 14119 (1, 2)
Stan aktualności mapy na dzień	23.01.2025

USŁUGI GEODEZYJNE
Adam Szewczak
Józefów 42a, 21-421 Tuchowicz
Woj. Lubelskie, tel. 667 063 003
NIP 825-21-97-948 REG. 389321501

GEODETA
inż. Adam Szewczak
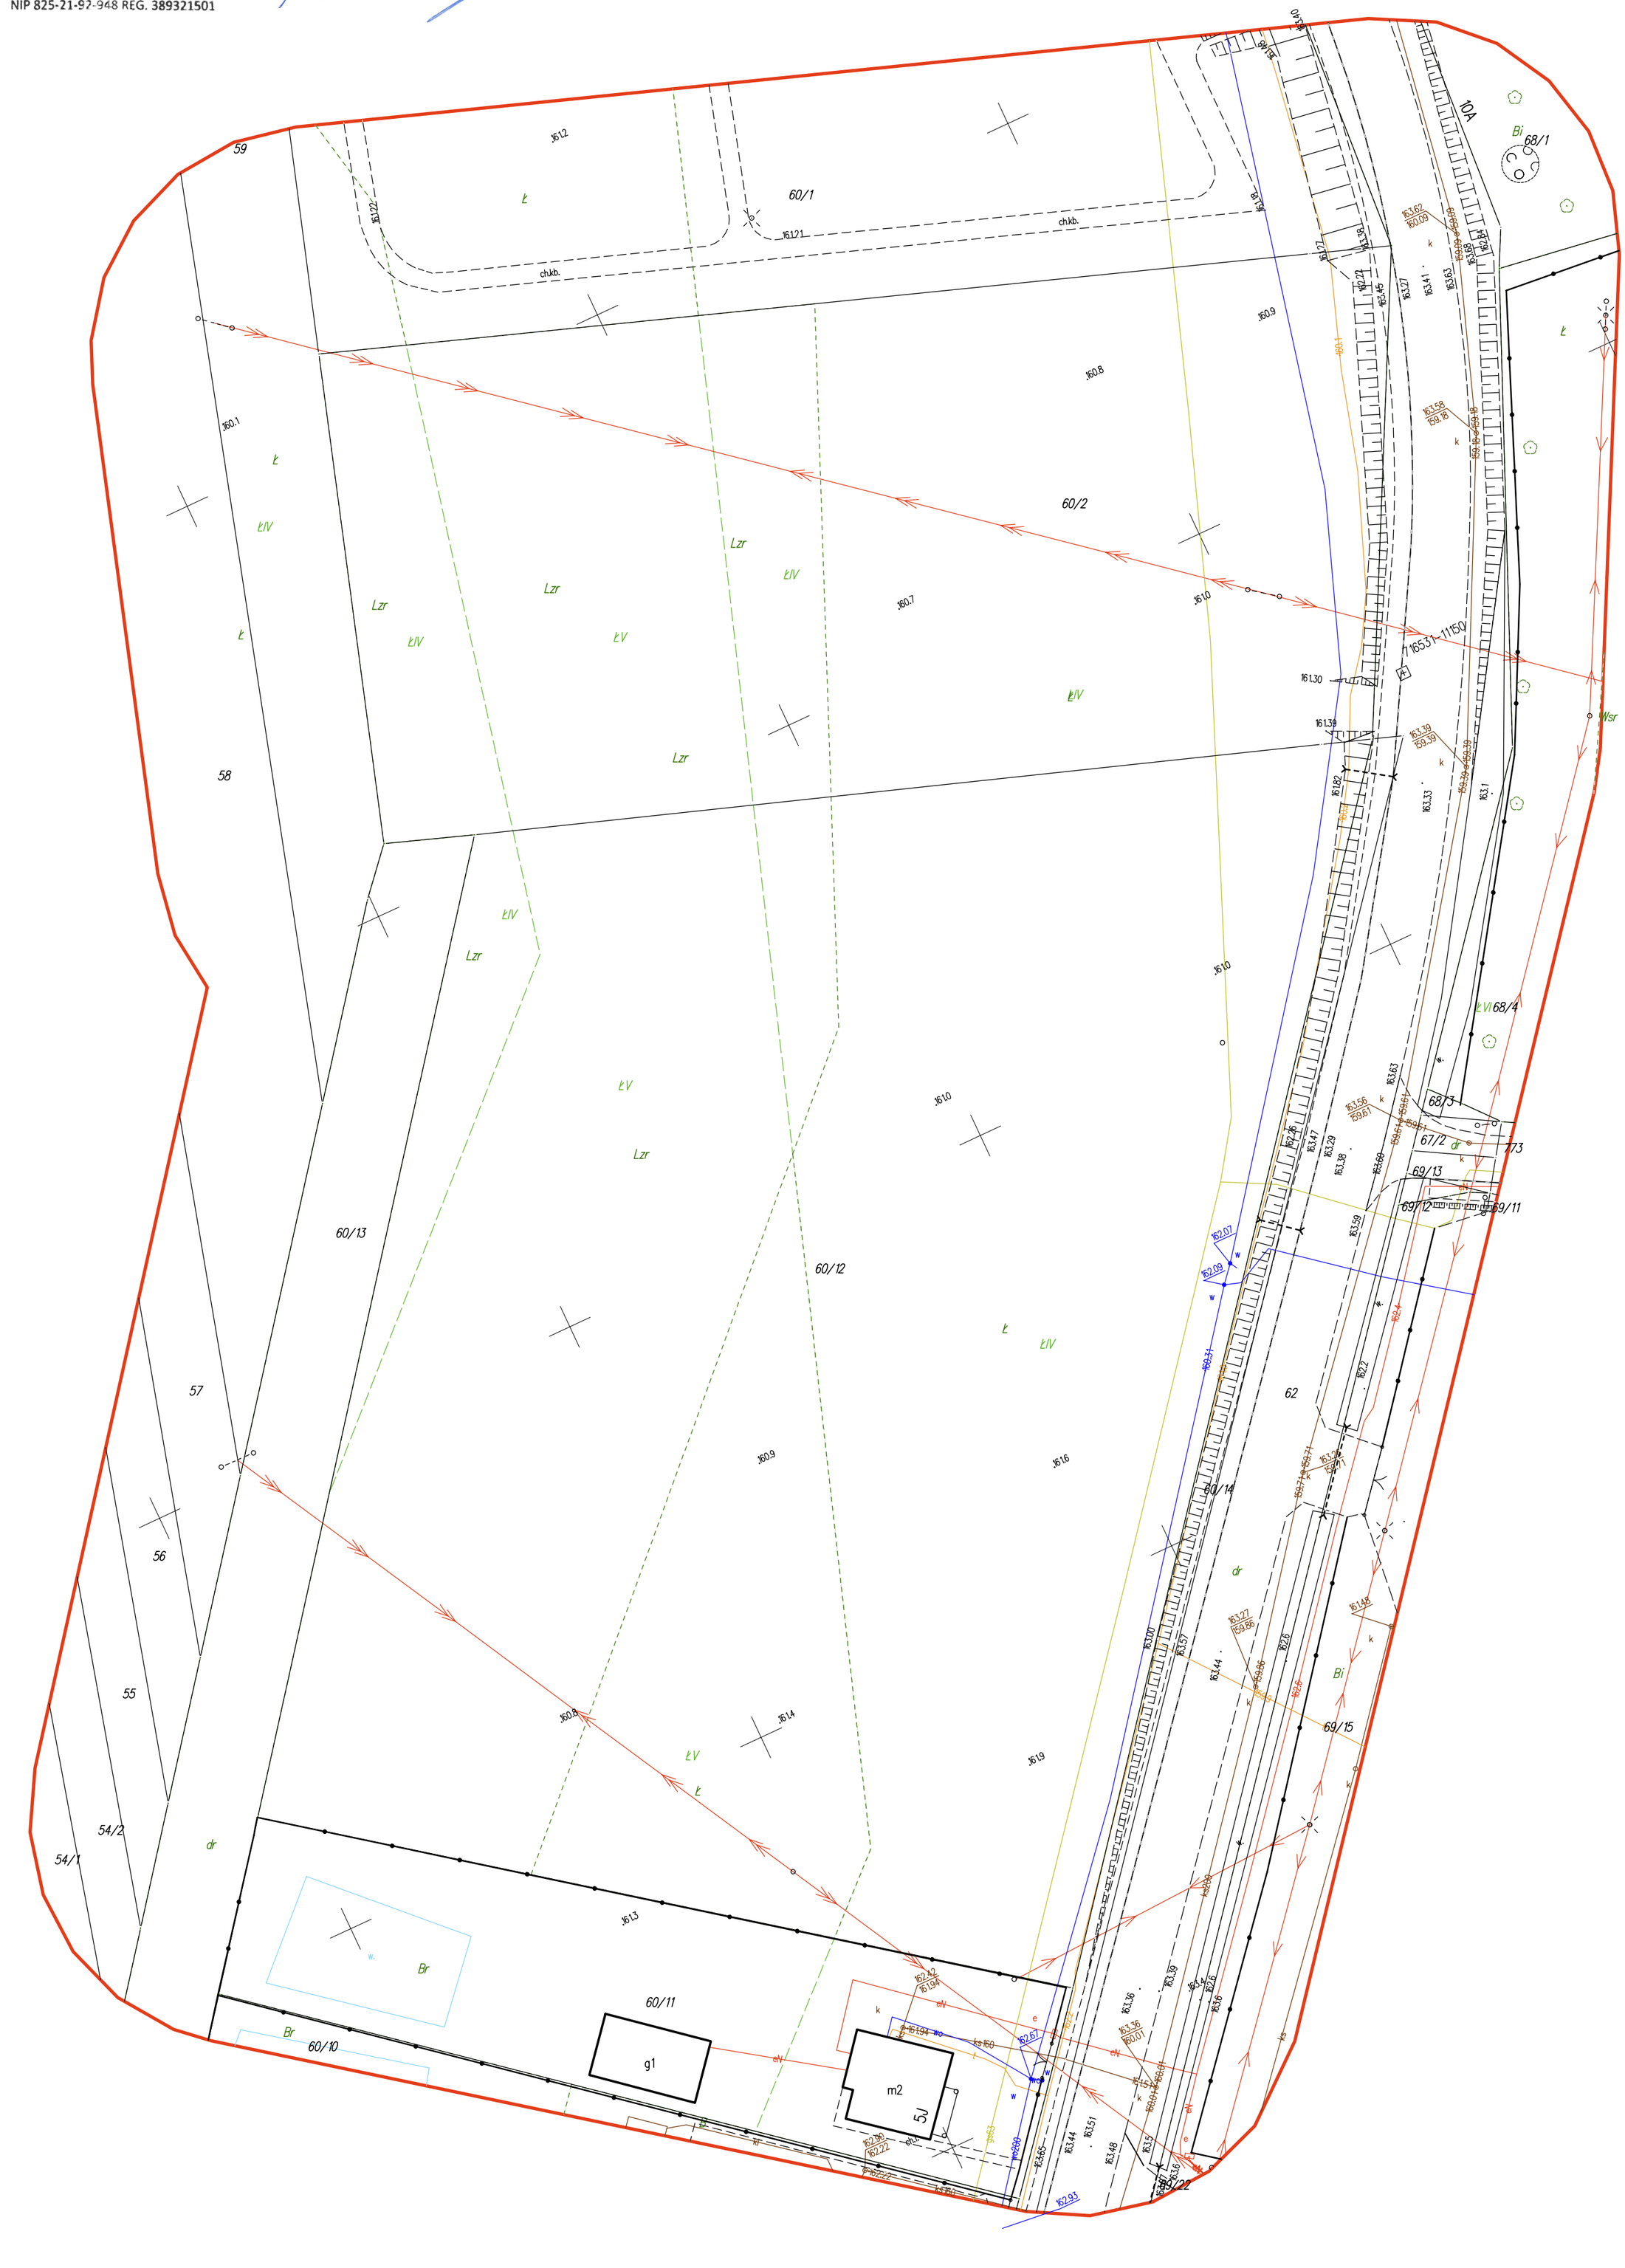
GEODETA UPRAWNIONY
Daniel Krawczyk
Nr upr. 14119