

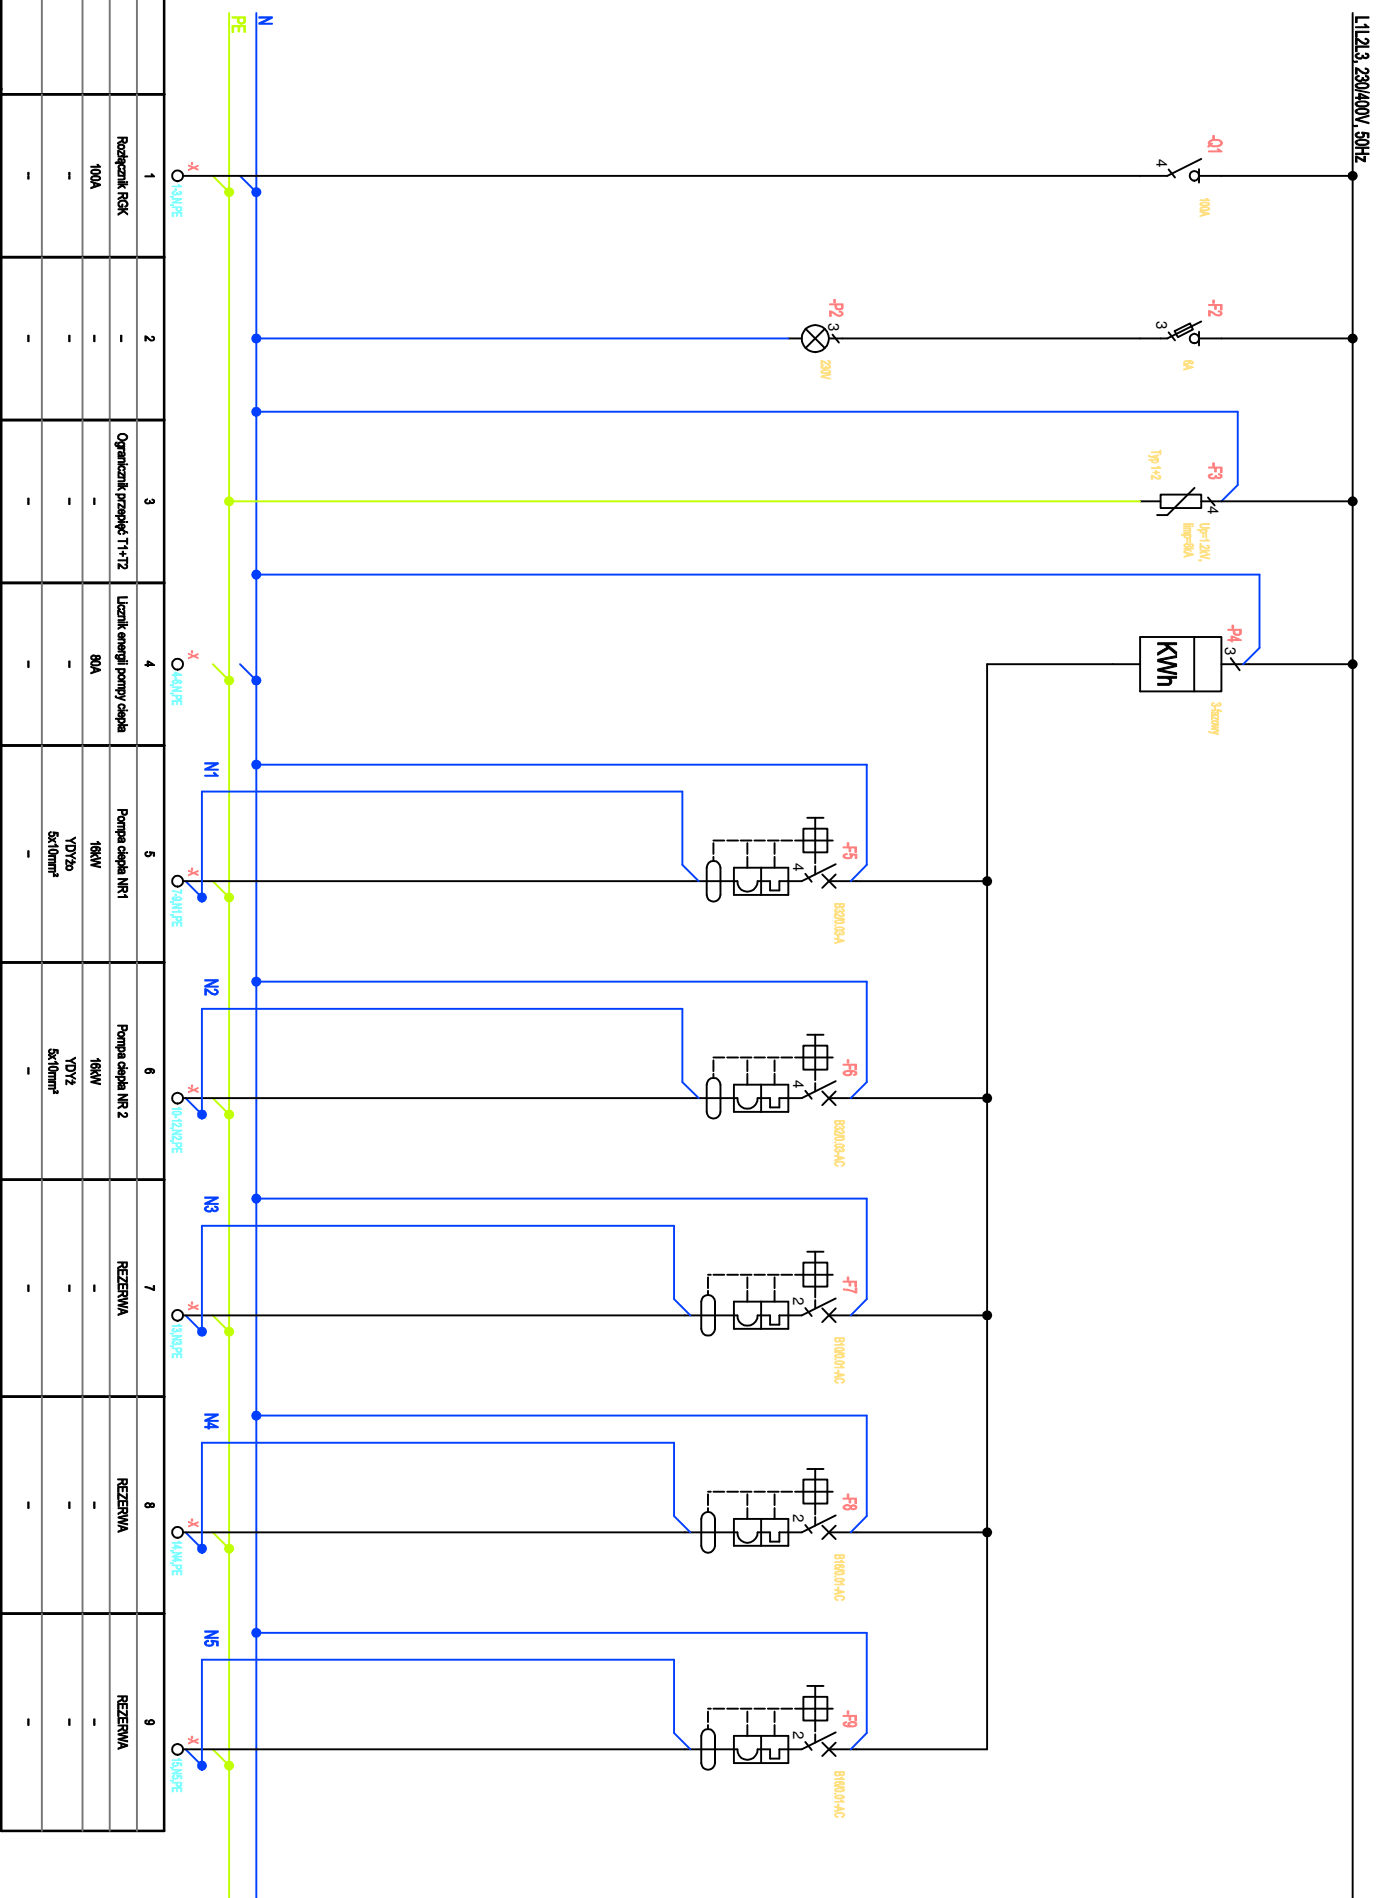


Schemat RGK

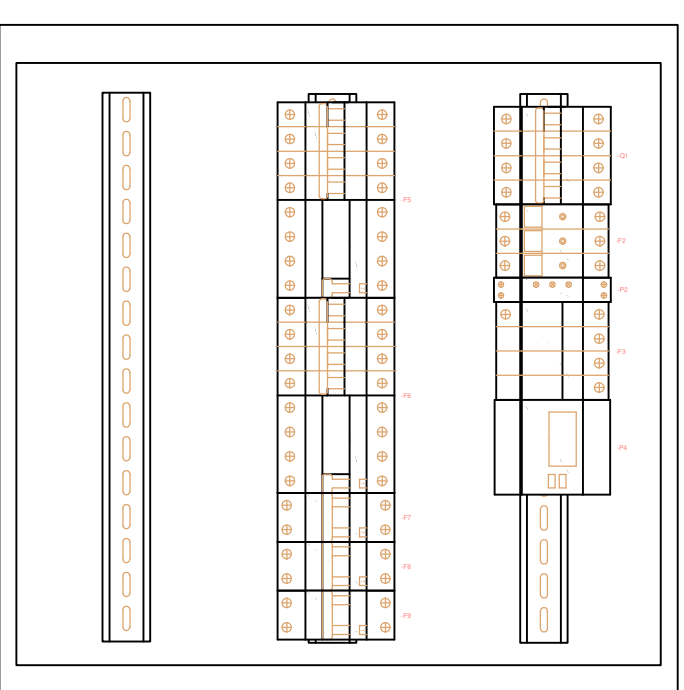

Nazwa obrotu	1	2	3	4	5	6	7	8	9
Moc [kW/Prę [m]	100A	-	-	80A	16kW	16kW	-	-	-
Nazwa obrotu	-	-	-	-	-	-	-	-	-

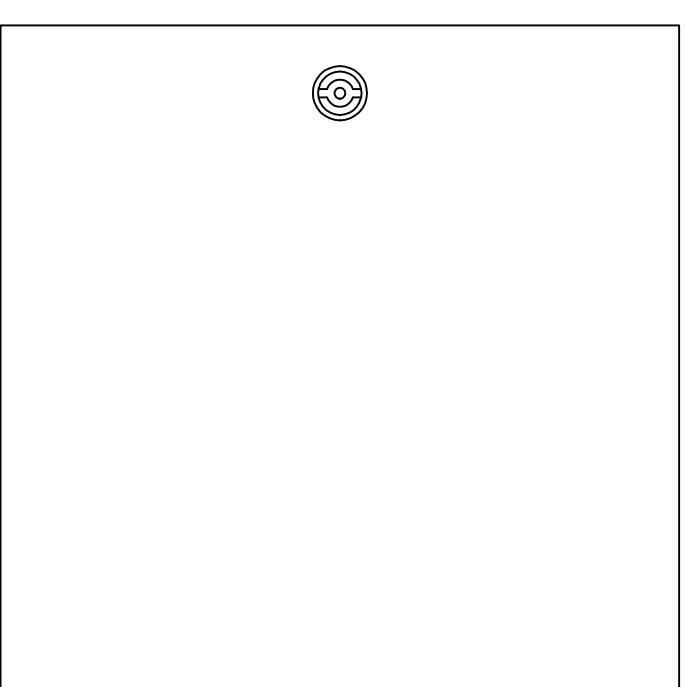

MAFRA DESIGN Studio Projektowe Anna Będańska		ul. Bolesława Prusa 96/5 50-316 Wrocław NIP 897 115 72 86	tel. 604-119-881
NAZWA:	TERMO-MODERNIZACJA I REMONT ELEWACJI BUDYNKU SZKOŁY I PODSTAWOWEJ W MIEJSCOWOŚCI ŁOZINA DZ. NR 70/6, ŁOZINA, GMINA DŁUGOLEKA		
INWESTOR:	GMINA DŁUGOLEKA UL. ROBOTNICZA 12, DŁUGOLEKA, 55-096 POCZTA MIRKÓW		
Architektura:	Projektował: mgr inż. arch. Anna Beclawska	Nr uprawnień: 5/01/DUW	DATA: 03-11-2024
Instalacje elektryczne:	Projektował: mgr inż. Adam Szczepaniak	Nr uprawnień: DOŚ/0098/PBE/18	STADIUM: PT/PW
PROJEKT TECHNICZNO/WYKONAWCZY	SKALA	NR RYS	E 05