
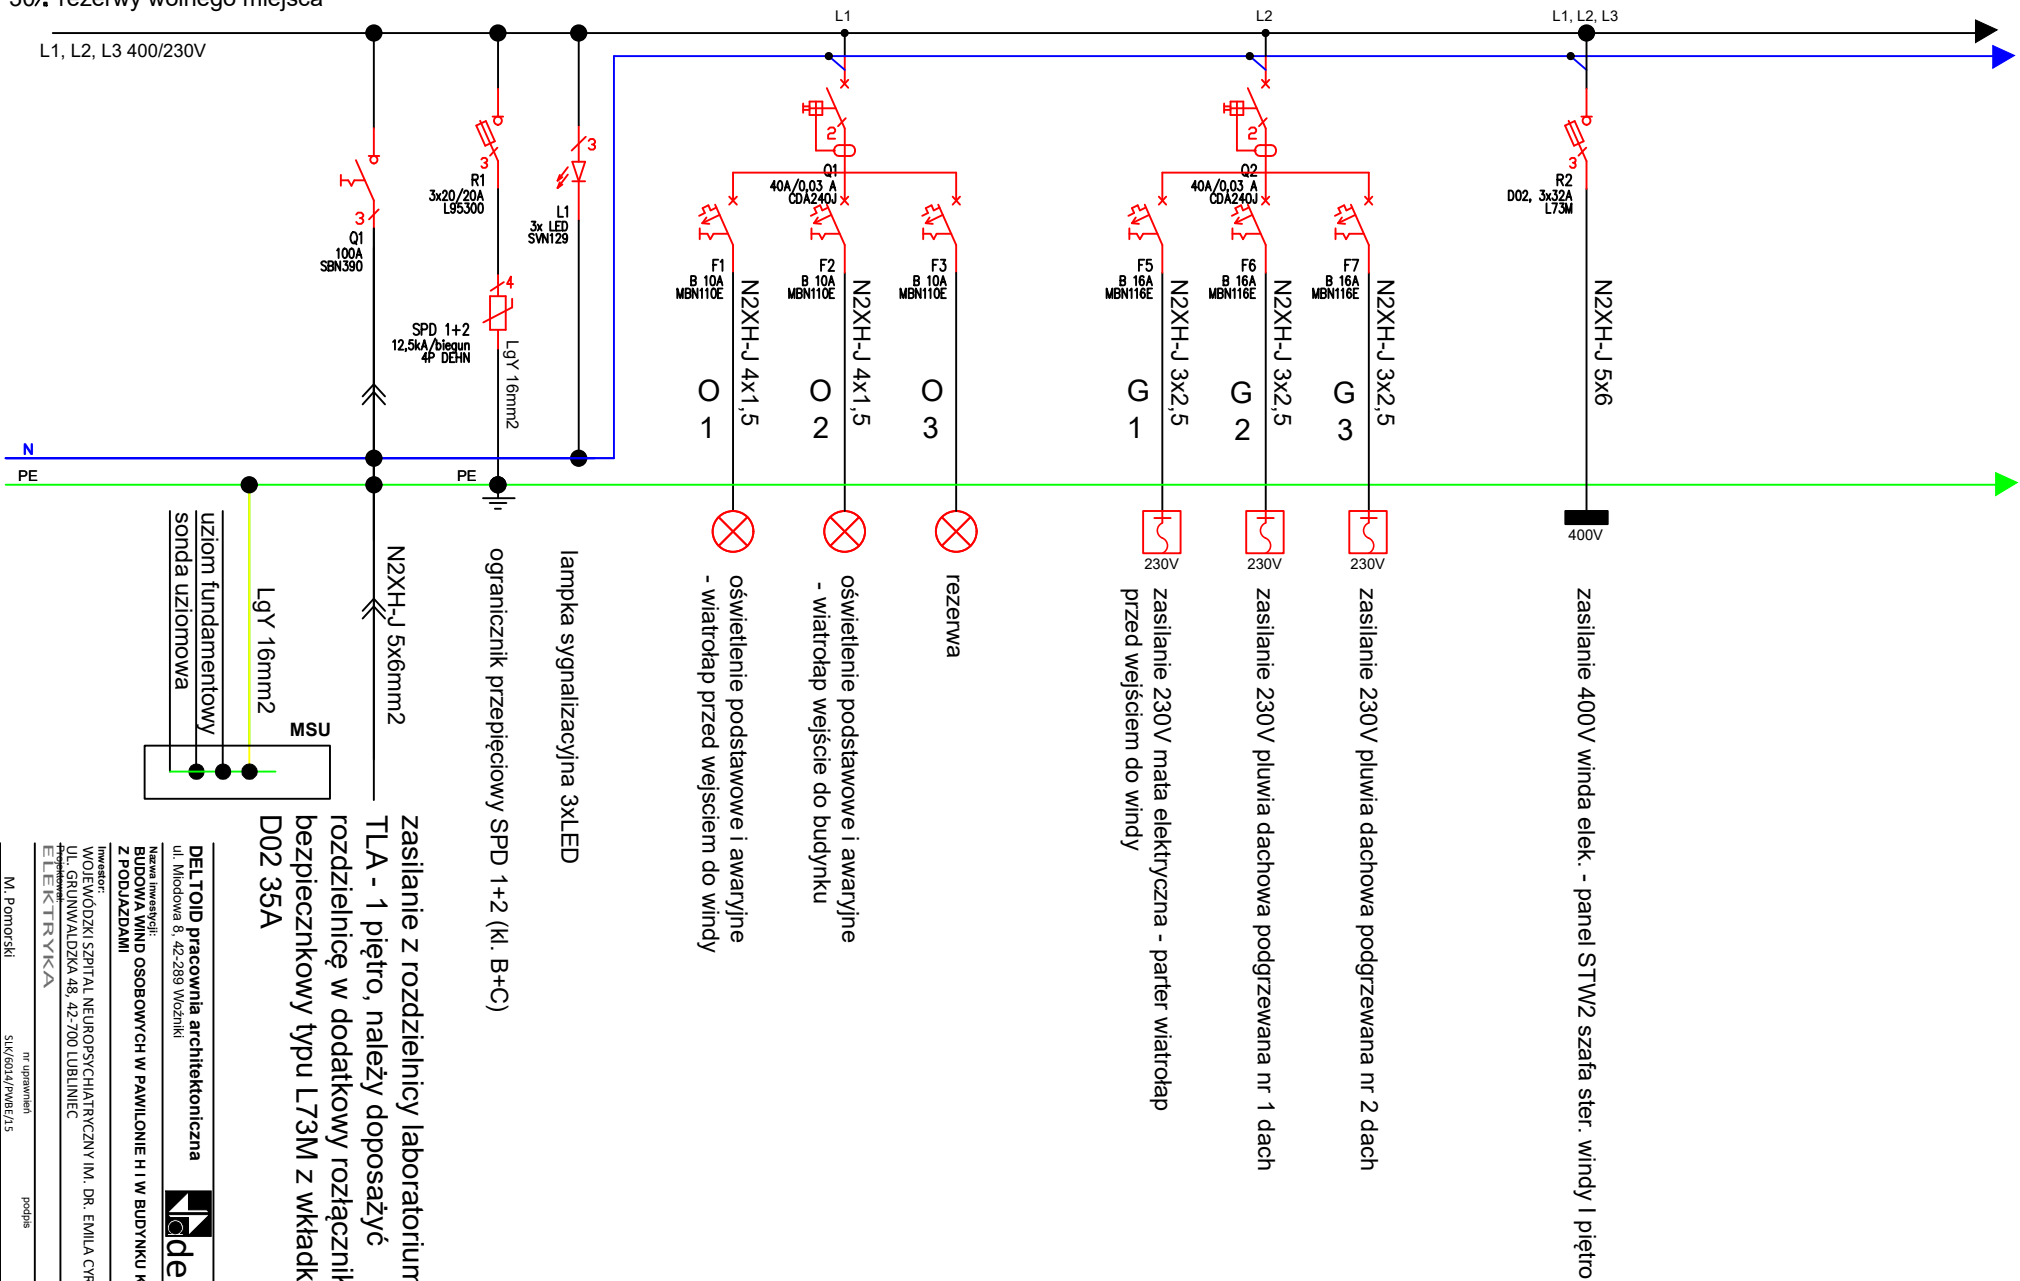


# Schemat TR2

ROZDZIELNICA II kl. ochronności  
30% rezerwy wolnego miejsca

zasilanie z rozdzielniczy laboratorium  
TLA - 1 piętro, należy doposażyć  
rozdzielnicę w dodatkowy rozłącznik  
bezpiecznikowy typu L73M z wkładkami  
D02 35A

**DELTOID** pracownia architektoniczna

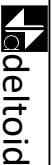

Nazwa inwestycji:

**Z PODJAZDAMI**

WOJEWÓDZKI SZPITAL NEUROPSYCHIATRYCZNY IM. DR. EMILIA CYRANA,

# PROJEKTOWANIE ELEKTRYKA

III. Uprawnienia

M. Pomorski

SLK/6014/PWBE/15

Skala:	Revizja.
Data: PAŹDZIERNIK 2024 R.	
Format druku: A4	
PT	

**K-IE-04** **SCHEMAT IDEOWY ROZDZIELNICY TR2**