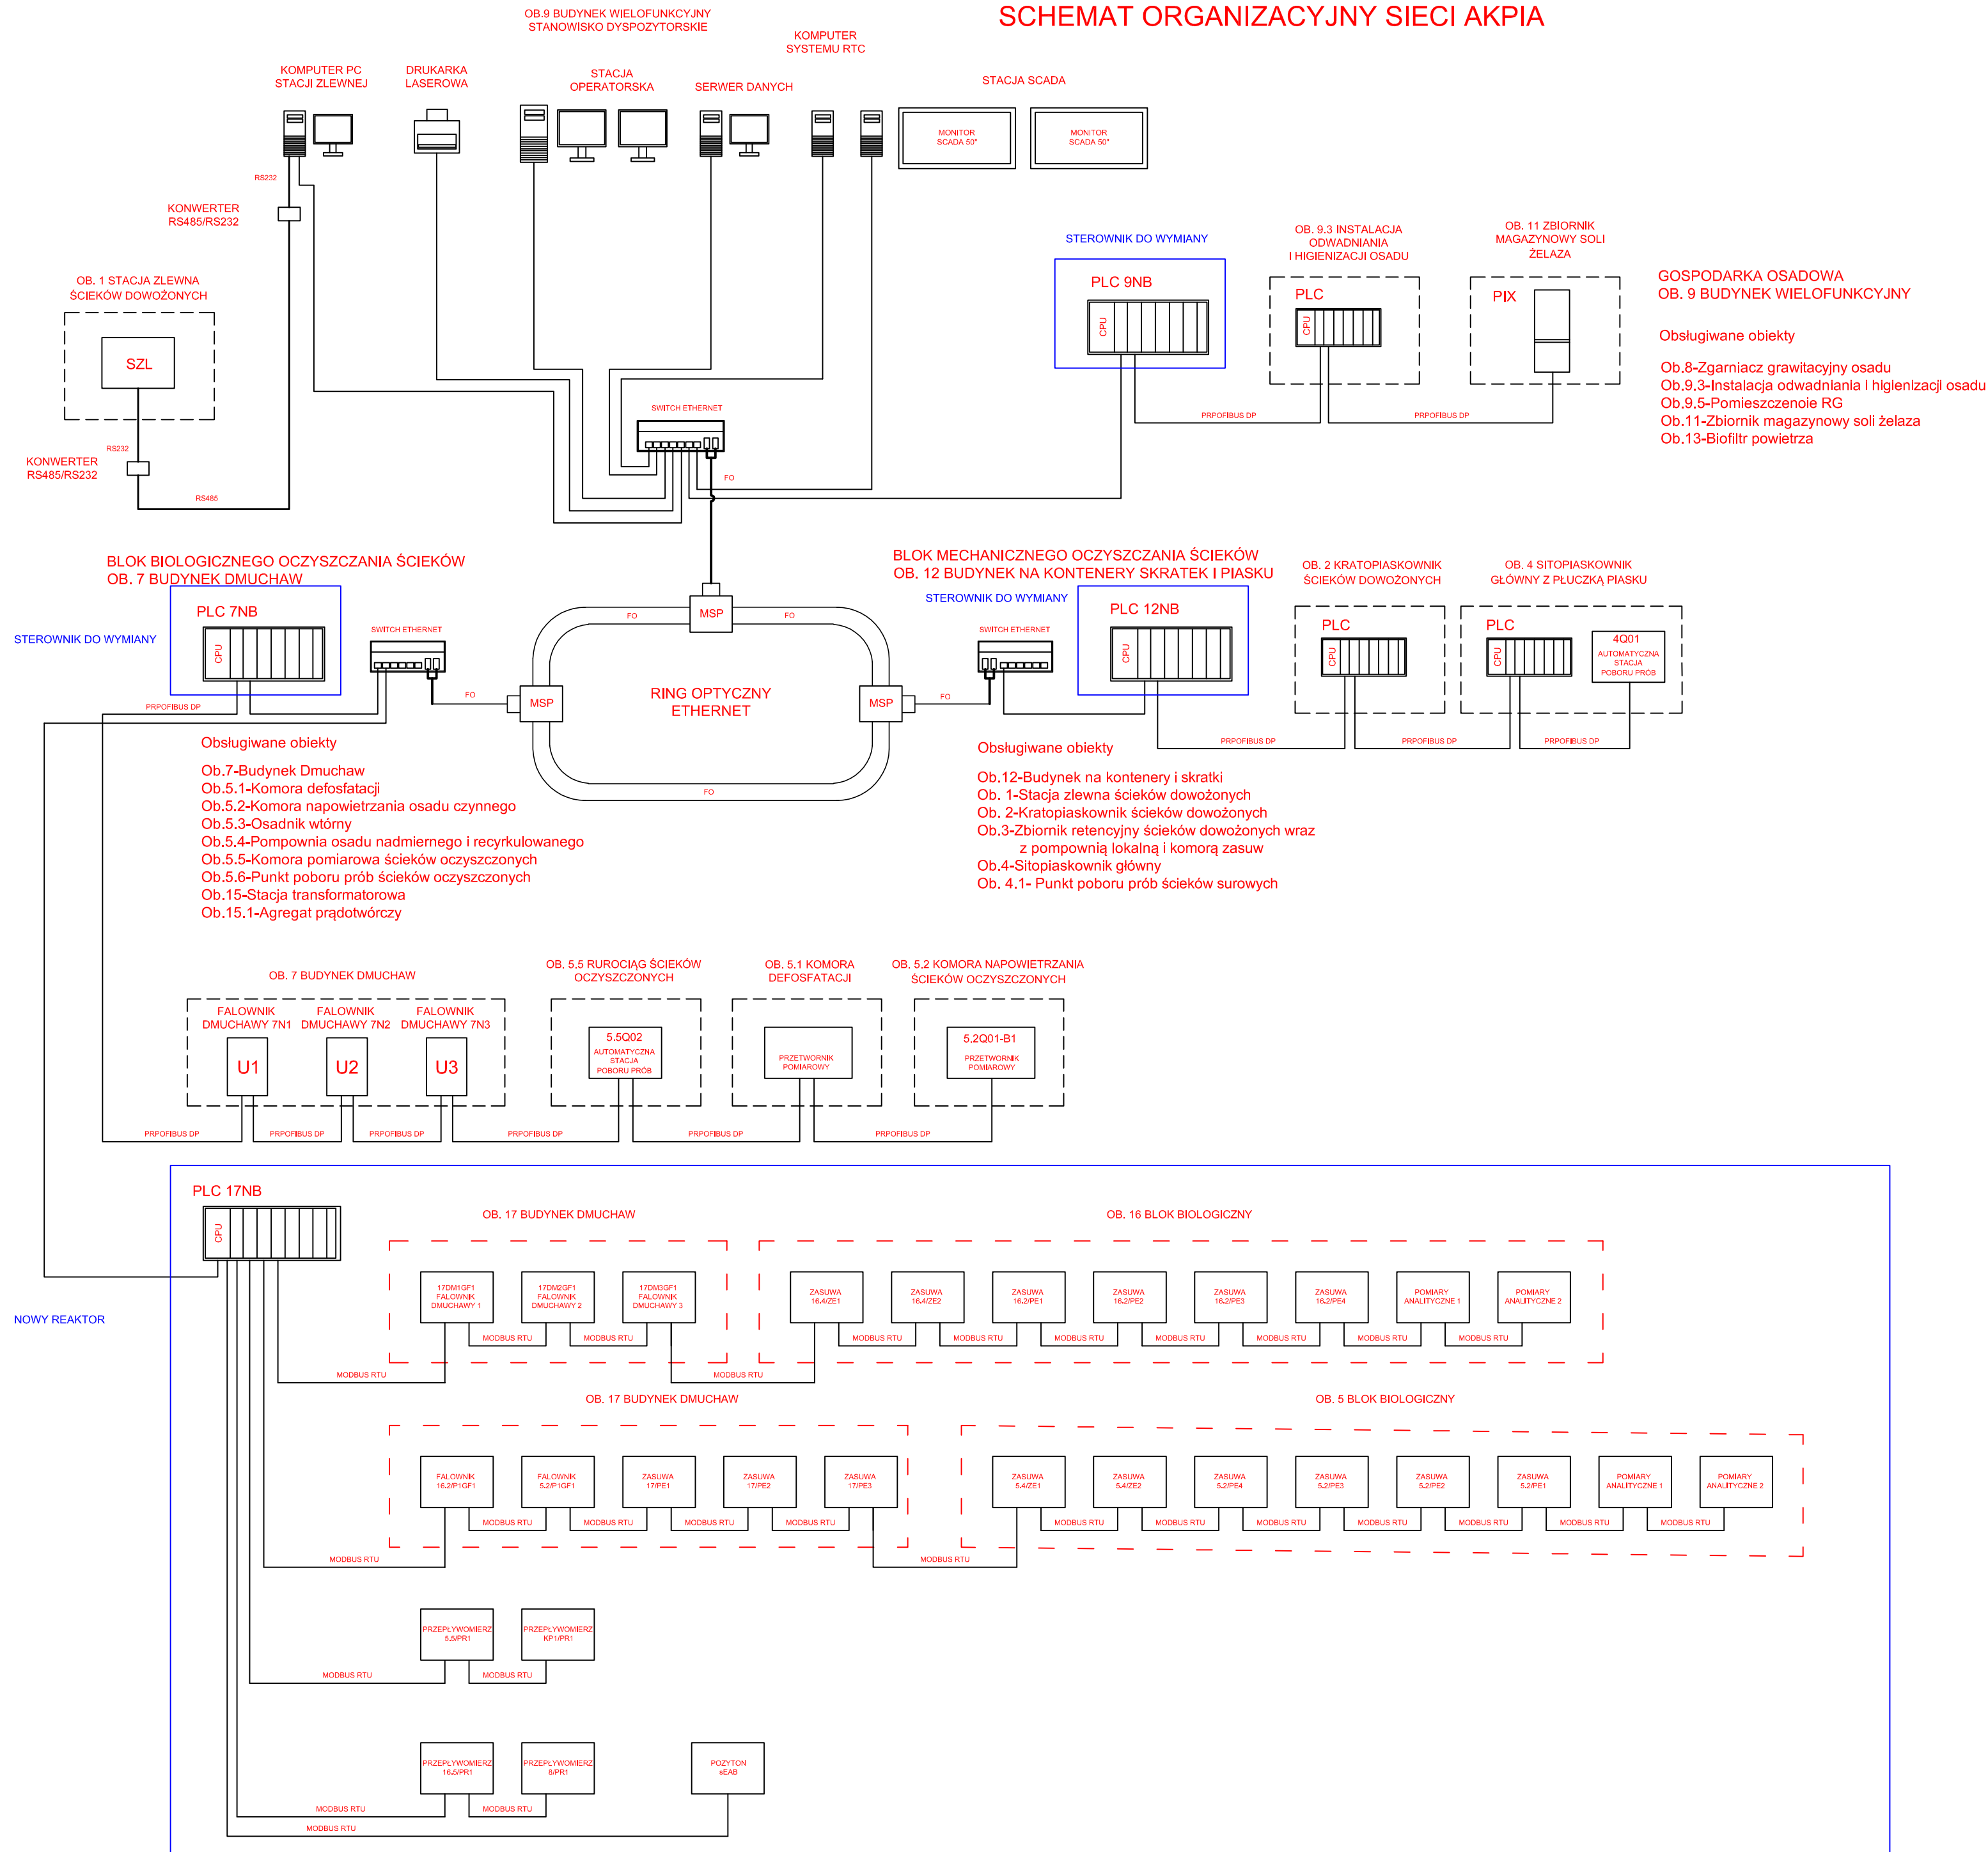


 



PRZEBUDOWA I ROZBUDOWA OCZYSZCZALNI ŚCIEKÓW DLA GMINY I MIASTA ODOLANÓW W MIEJSCOWOŚCI RACZYCE SCHEMAT ORGANIZACYJNY SIECI AKPIA



NAZWA I ADRES OBIEKTU BUDOWLANEGO: Rozbudowa oczyszczalni ścieków w Racyczach, dz.nr 1385/2, 1386/2, 1392/2, obręb 0008 Raczyce jednostka ewidencyjna 301703_5 Gmina Odolanów			
INWESTOR: Gmina i Miasto Odolanów ul. Rynek 11, 63-430 Odolanów			
 ENVIROTECH – sp. z o.o. ul. J.Kochanowskiego 7 61-643 Poznań tel. 61/657-02-00		NR PROJEKTU: RPP/115/24	
IMIĘ, NAZWISKO			PODPIS:
PROJEKTOWAŁ: mgr inż. Szymon Hajdasz WKP/0384/PWOE/09			
OPRACOWAŁ: mgr inż. Szymon Wykwe			
SPRAWDZIŁ: mgr inż. Janina Król 317/76/Pw			
TYTUŁ RYSUNKU: Schemat systemu AKPIA			
BRANŻA: ELEKTRYCZNA	STADIUM: PT	DATA: 02.2024	
SKALA: –	FORMAT: 420x594	NR RYSUNKU: E4	