


LEGENDA

- L1** LAMPA ASTRA LED 9100lm 840 IP66 II kl. SP10kV 69W 663024  
NA SŁUPIE 3m STAL NIERDZEWNA
- BEDNARKA FE ZN 25 x4mm
- WYŁĄCZNIK SCHODOWY

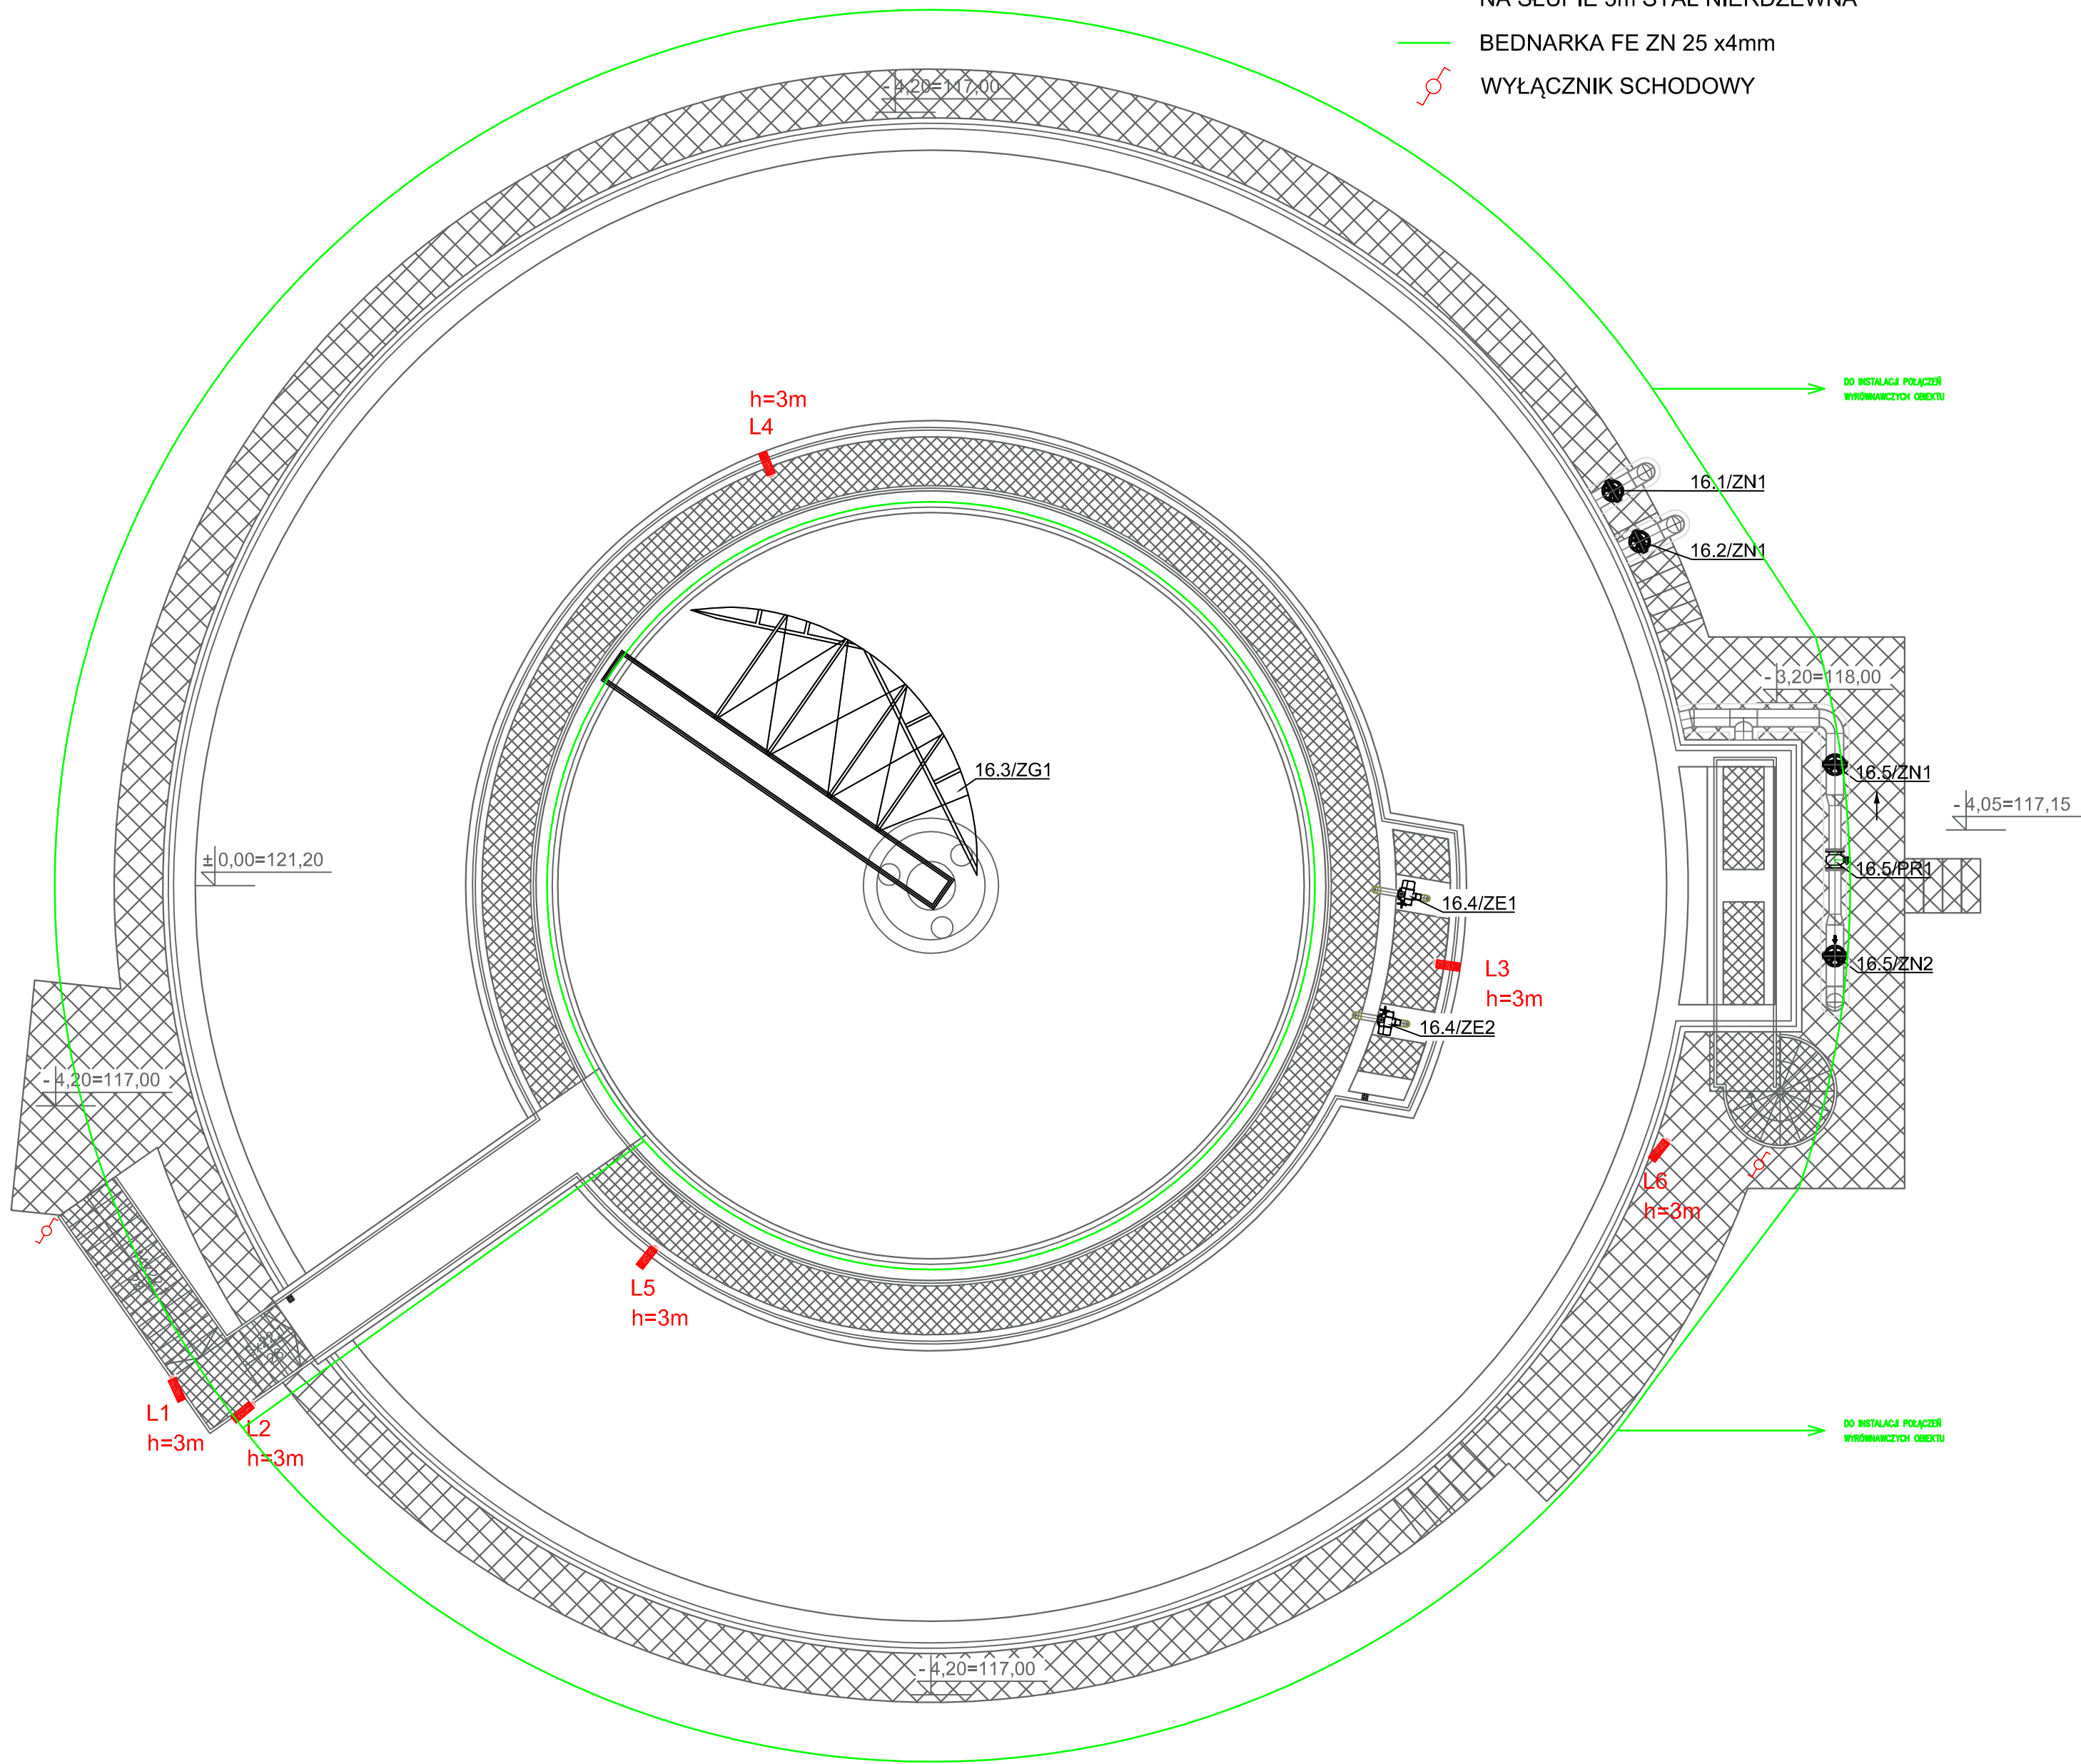

- Uwagi:
1. Blok biologiczny należy wykonać według projektu branży konstrukcyjnej.
  2. Rurociągi w obiekcie należy wykonać z rur stalowych, stal 1.4301.
  3. Nadziemną część rurociągów zaizolować termicznie.
  4. Wszystkie przejścia rurociągów przez ściany obiektu wykonać jako szczelne przez zastosowanie łańcuchów uszczelniających w rurach osłonowych.
  5. Otwory przejść szczelnych należy wykonać w przegrodach poprzez nawiercenie.
  6. Montaż urządzeń i armatury według wytycznych producenta.
  7. Mocowanie rurociągów przy pomocy systemowych elementów mocujących, rozstaw podparć według wytycznych producenta rur.
  8. Szczegółowa specyfikacja obiektu według części opisowej.
  9. Oznaczenia urządzeń według schematu technologicznego.
  10. Aparatura AKPIA według projektu branży elektrycznej i AKPIA.
  11. Zasilanie i sterowanie urządzeń według projektów branży elektrycznej i AKPIA.
  12. Wykonanie pomostów technologicznych według projektu branży konstrukcyjnej.
  13. Przed przystąpieniem do robót Wykonawca zobowiązany jest do zapoznania się z dokumentacjami branżowymi i budowlanymi. Roboty powinny być prowadzone w koordynacji z pozostałymi branżami.
  14. W sprawach nieokreślonych dokumentacją obowiązują:
    - warunki techniczne wykonania i odbioru robót budowlano-montażowych (wg Ministerstwa Budownictwa i Instytutu Techniki Budowlanej),
    - normy Polskiego Komitetu Normalizacji (P.K.N.),
    - instrukcje, wytyczne i warunki techniczne producentów i dostawców materiałów budowlano-instalacyjnych,
    - przepisy techniczne instytucji kontrolujących jakość materiałów i wykonywanych robót.

NAZWA I ADRES OBIEKTU BUDOWLANEGO:  
Rozbudowa oczyszczalni ścieków w Raczycach,  
dz.nr 1385/2, 1386/2, 1392/2, obręb 0008 Raczyce  
jednostka ewidencyjna 301703\_5 Gmina Odolanów

INWESTOR:  
Gmina i Miasto Odolanów  
ul. Rynek 11, 63-430 Odolanów

ENVIROTECH	ENVIROTECH-sp.z o.o. ul. J.Kochanowskiego 7 60-845 Poznań tel. 61/657-02-00	NR PROJEKTU: RPP/115/24
------------	--	----------------------------

IMIĘ, NAZWISKO	PODPIS:
----------------	---------

PROJEKTOWAŁ:	mgr inż. Szymon Hajdasz WKP/0384/PWOE/09	<i>Hajdasz</i>
--------------	---	----------------

OPRACOWAŁ:	mgr inż. Szymon Woyke	<i>Woyke</i>
------------	-----------------------	--------------

SPRAWDZIŁ:	mgr inż. Janina Król 317/76/Pw	<i>Janina Król</i>
------------	-----------------------------------	--------------------

TYTUŁ RYSUNKU:  
Blok biologiczny. Instalacja połączeń wyrównawczych.

BRANŻA: ELEKTRICZNA	STADIUM: PT	DATA: 02.2024
SKALA: 1:100	FORMAT: 420x550	NR RYSUNKU: E9