


RZĘKA KUROCH

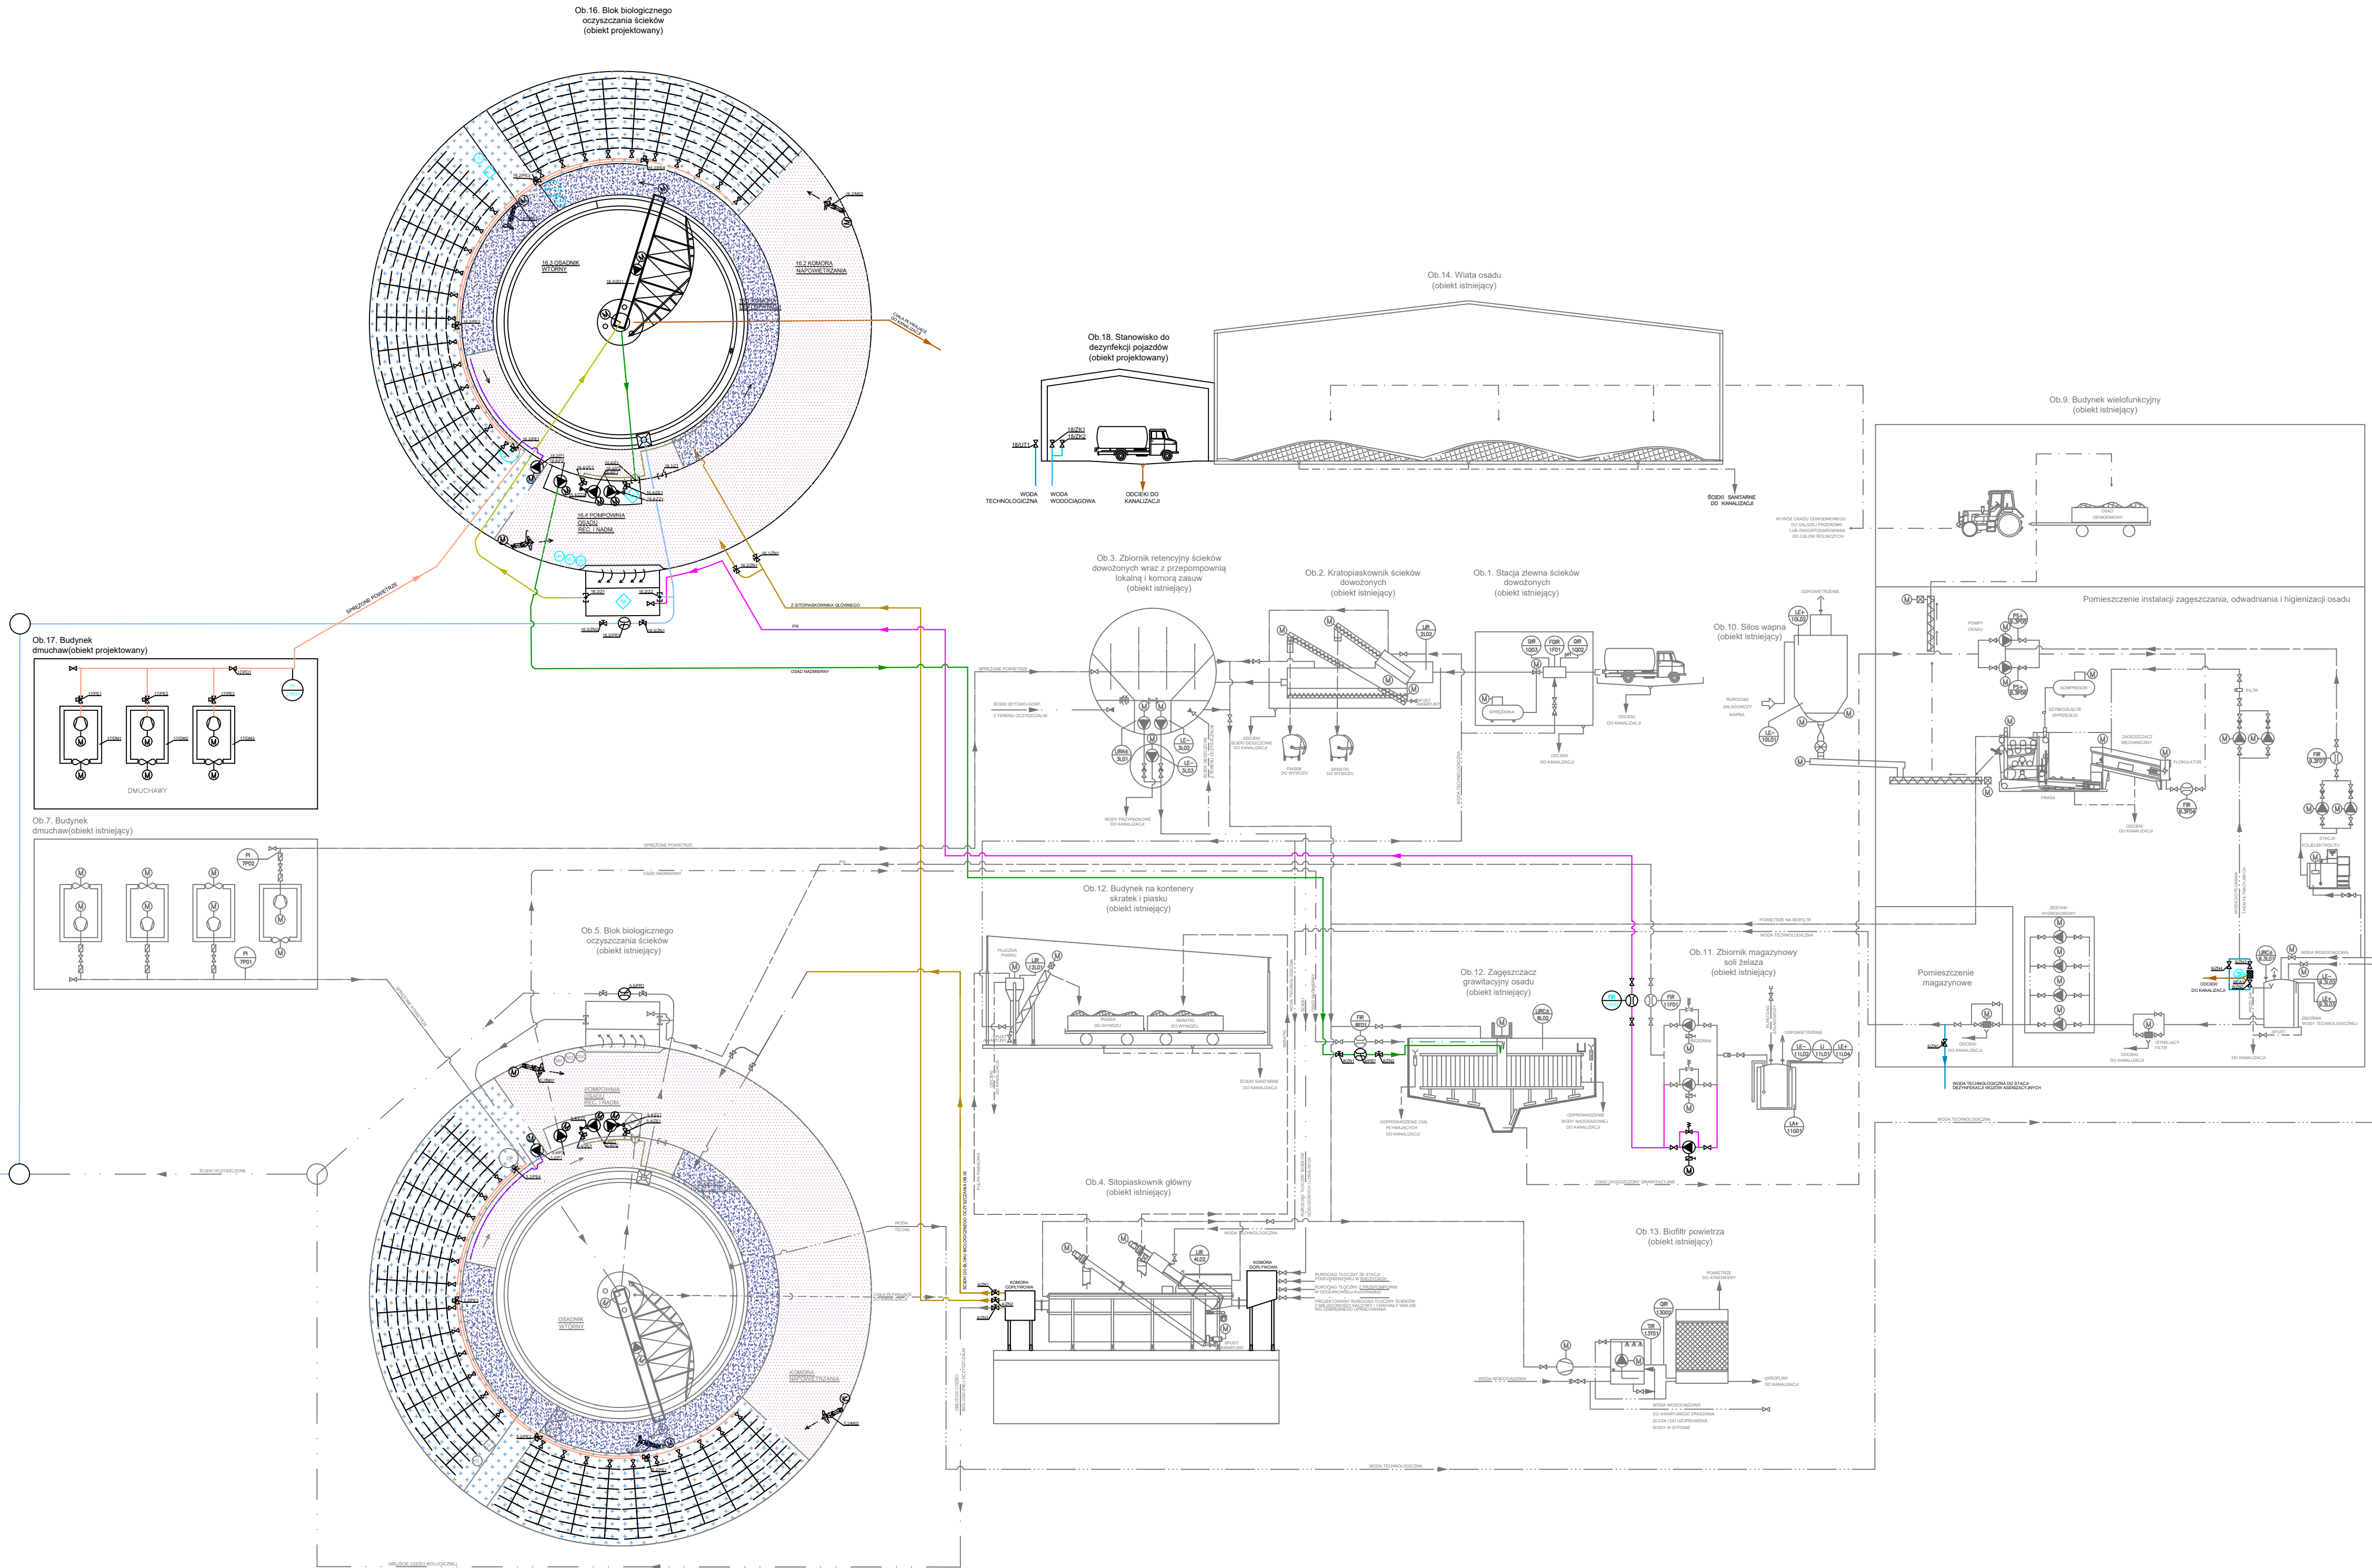

- Obiekty istniejące:
- 01 - Stacja zlewna ścieków dowożonych
  - 02 - Kratopłaskownik ścieków dowożonych
  - 03 - Zbiornik retencyjny ścieków dowożonych wraz z przepompownią lokalną i komorą zasuw
  - 06 - Wylot ścieków oczyszczonych
  - 07 - Budynek dmuchaw
  - 10 - Silos wapna
  - 12 - Budynek na kontenery skratek i piasku
  - 13 - Biofiltr powietrza
  - 15 - Stacja transformatorowa wraz z agregatem prądotwórczym

- Obiekty przebudowywane:
- 04 - Sitopłaskownik główny
  - 05 - Blok biologicznego oczyszczania ścieków
  - 08 - Zagęszczacz grawitacyjny osadu
  - 09 - Budynek wielofunkcyjny
  - 11 - Zbiornik magazynowy soli żelaza
  - 14 - Wiatła osadu

- Obiekty projektowane:
- 16 - Blok biologicznego oczyszczania ścieków
  - 17 - Budynek dmuchaw
  - 18 - Stanowisko do dezynfekcji samochodów asenizacyjnych
  - KP1 - Komora pomiarowa

- r. ścieków oczyszczonych mechanicznie
- r. ścieków oczyszczonych
- r. ścieków oczyszczonych po reaktorze
- r. osadu nadmiernego
- r. osadu recykulowanego wewnątrz
- r. osadu recykulowanego zewnątrz
- r. sprężonego powietrza
- r. PIX
- r. wody technologicznej
- r. wody wodociągowej
- r. kanalizacji/flotatu

- strefa defosfatacji
- strefa denitryfikacji
- strefa nityfikacji

NAZWA I ADRES OBIEKTU BUDOWLANEGO:  
Rozbudowa oczyszczalni ścieków w Raczytach,  
dz.nr 1385/2, 1386/2, 1392/2, obręb 0008 Raczyce  
jednostka ewidencyjna 301703\_5 Gmina Odolanów

INWESTOR:  
Gmina i Miasto Odolanów  
ul. Rynek 11, 63-430 Odolanów

ENVIROTECH-sp.z o.o.  
ul. J.Kochanowskiego 7  
60-845 Poznań  
tel. 61/657-02-00

NR PROJEKTU:  
RPP/115/24

IMIĘ, NAZWISKO

PODPIS:

PROJEKTOWAŁ: mgr inż. Piotr Ratajczak  
WKP/0404/PWOS/17

PROJEKTOWAŁ: mgr inż. Kamila Michalak  
WKP/0160/PWOS/23

OPRACOWAŁ: mgr inż. Dominika Świerczek

SPRAWDZIŁ: mgr inż. Marcin Jachimowski  
7131-7132/153/PW/2001

TYTUŁ RYSUNKU:  
Schemat technologiczny

BRANŻA: TECHNOLOGICZNA

STADIUM: PT

DATA: 02.2024

SKALA: 1:50

FORMAT: 420x800

NR RYSUNKU: T\_01