




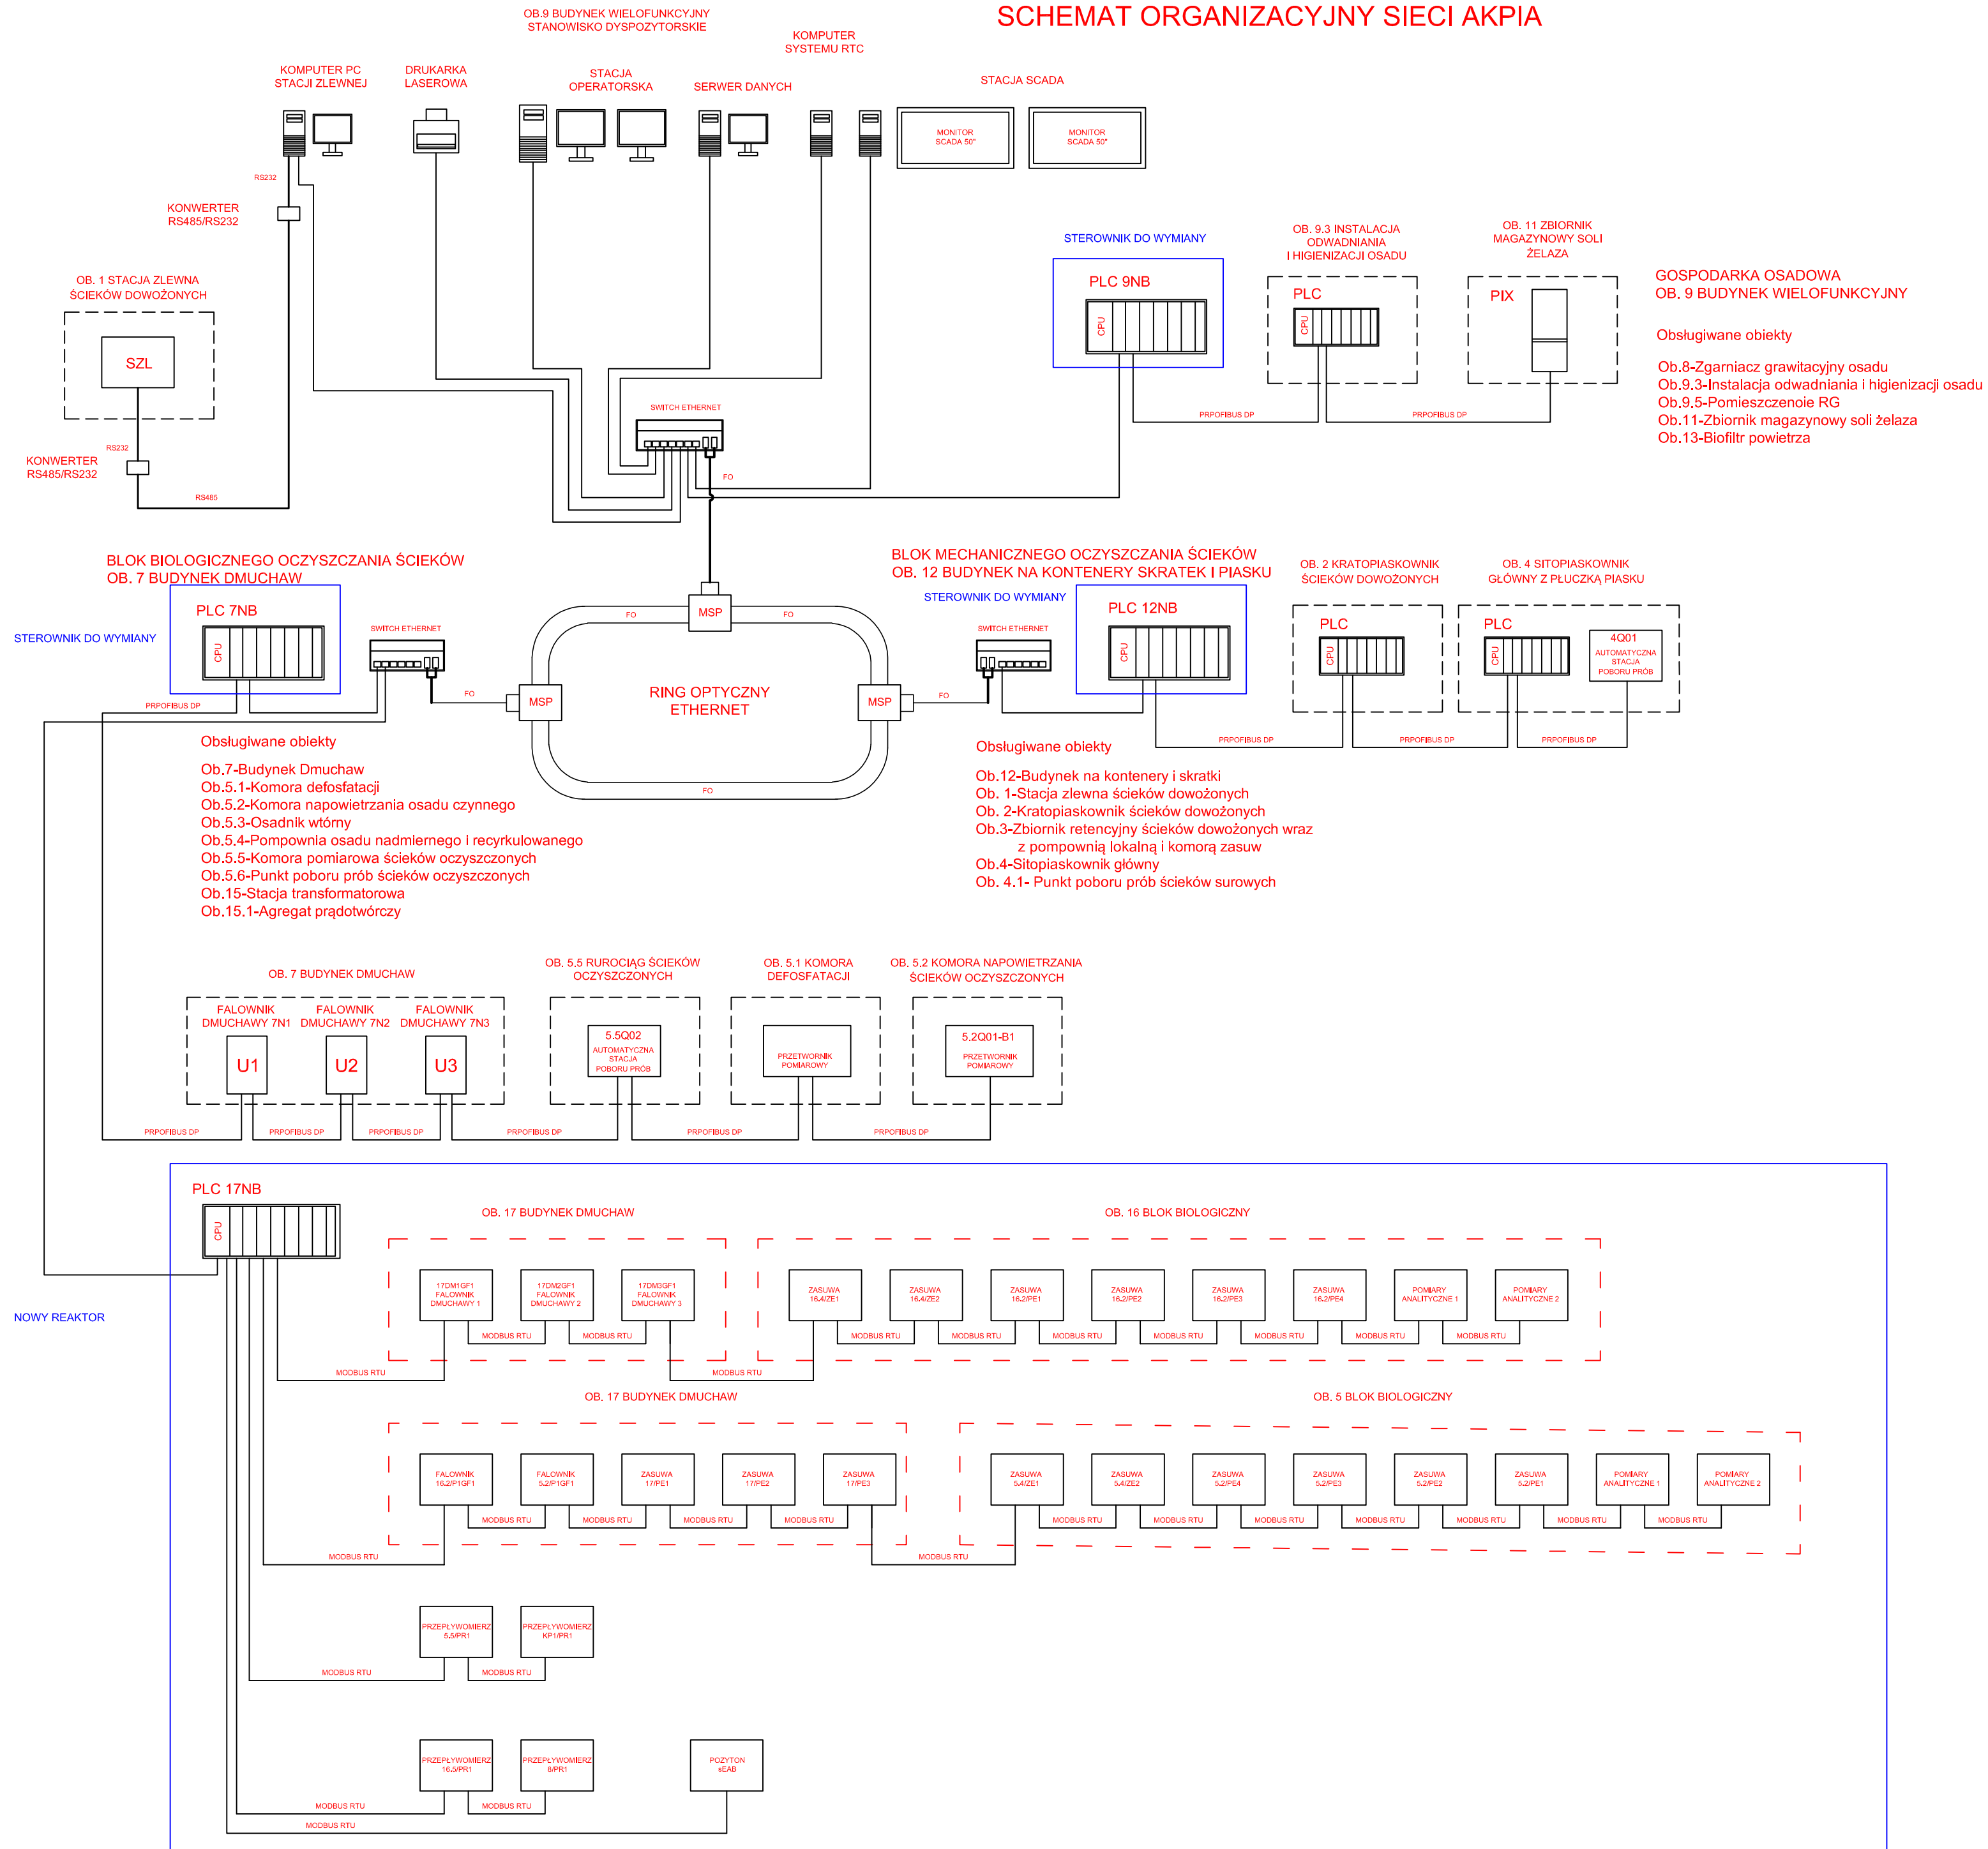

# PRZEBUDOWA I ROZBUDOWA OCZYSZCZALNI ŚCIEKÓW DLA GMINY I MIASTA ODOLANÓW W MIEJSCOWOŚCI RACZYCE SCHEMAT ORGANIZACYJNY SIECI AKPIA



NAZWA I ADRES OBIEKTU BUDOWLANEGO:  
Rozbudowa oczyszczalni ścieków w Racyczach,  
dz.nr 1385/2, 1386/2, 1392/2, obręb 0008 Raczyce  
jednostka ewidencyjna 301703\_5 Gmina Odolanów

INWESTOR:  
Gmina i Miasto Odolanów  
ul. Rynek 11, 63-430 Odolanów


**ENVIROTECH** sp. z o.o.  
 ul. J. Kochanowskiego 7  
 60-845 Poznań  
 tel. 61/657-02-00

IMIE, NAZWISKO		PODPIS:
PROJEKTOWAŁ:	mgr inż. Szymon Hajdasz WKP/0384/PWOE/09	
OPRACOWAŁ:	mgr inż. Szymon Woyke —	
SPRAWDZIŁ:	mgr inż. Janina Król 317/76/Pw	

TYTUŁ RYSUNKU:  
Schemat systemu AKPIA

BRANŻA: ELEKTRYCZNA	STADIUM: PW	DATA: 02.2024
SKALA: —	FORMAT: 420x594	NR RYSUNKU: E4