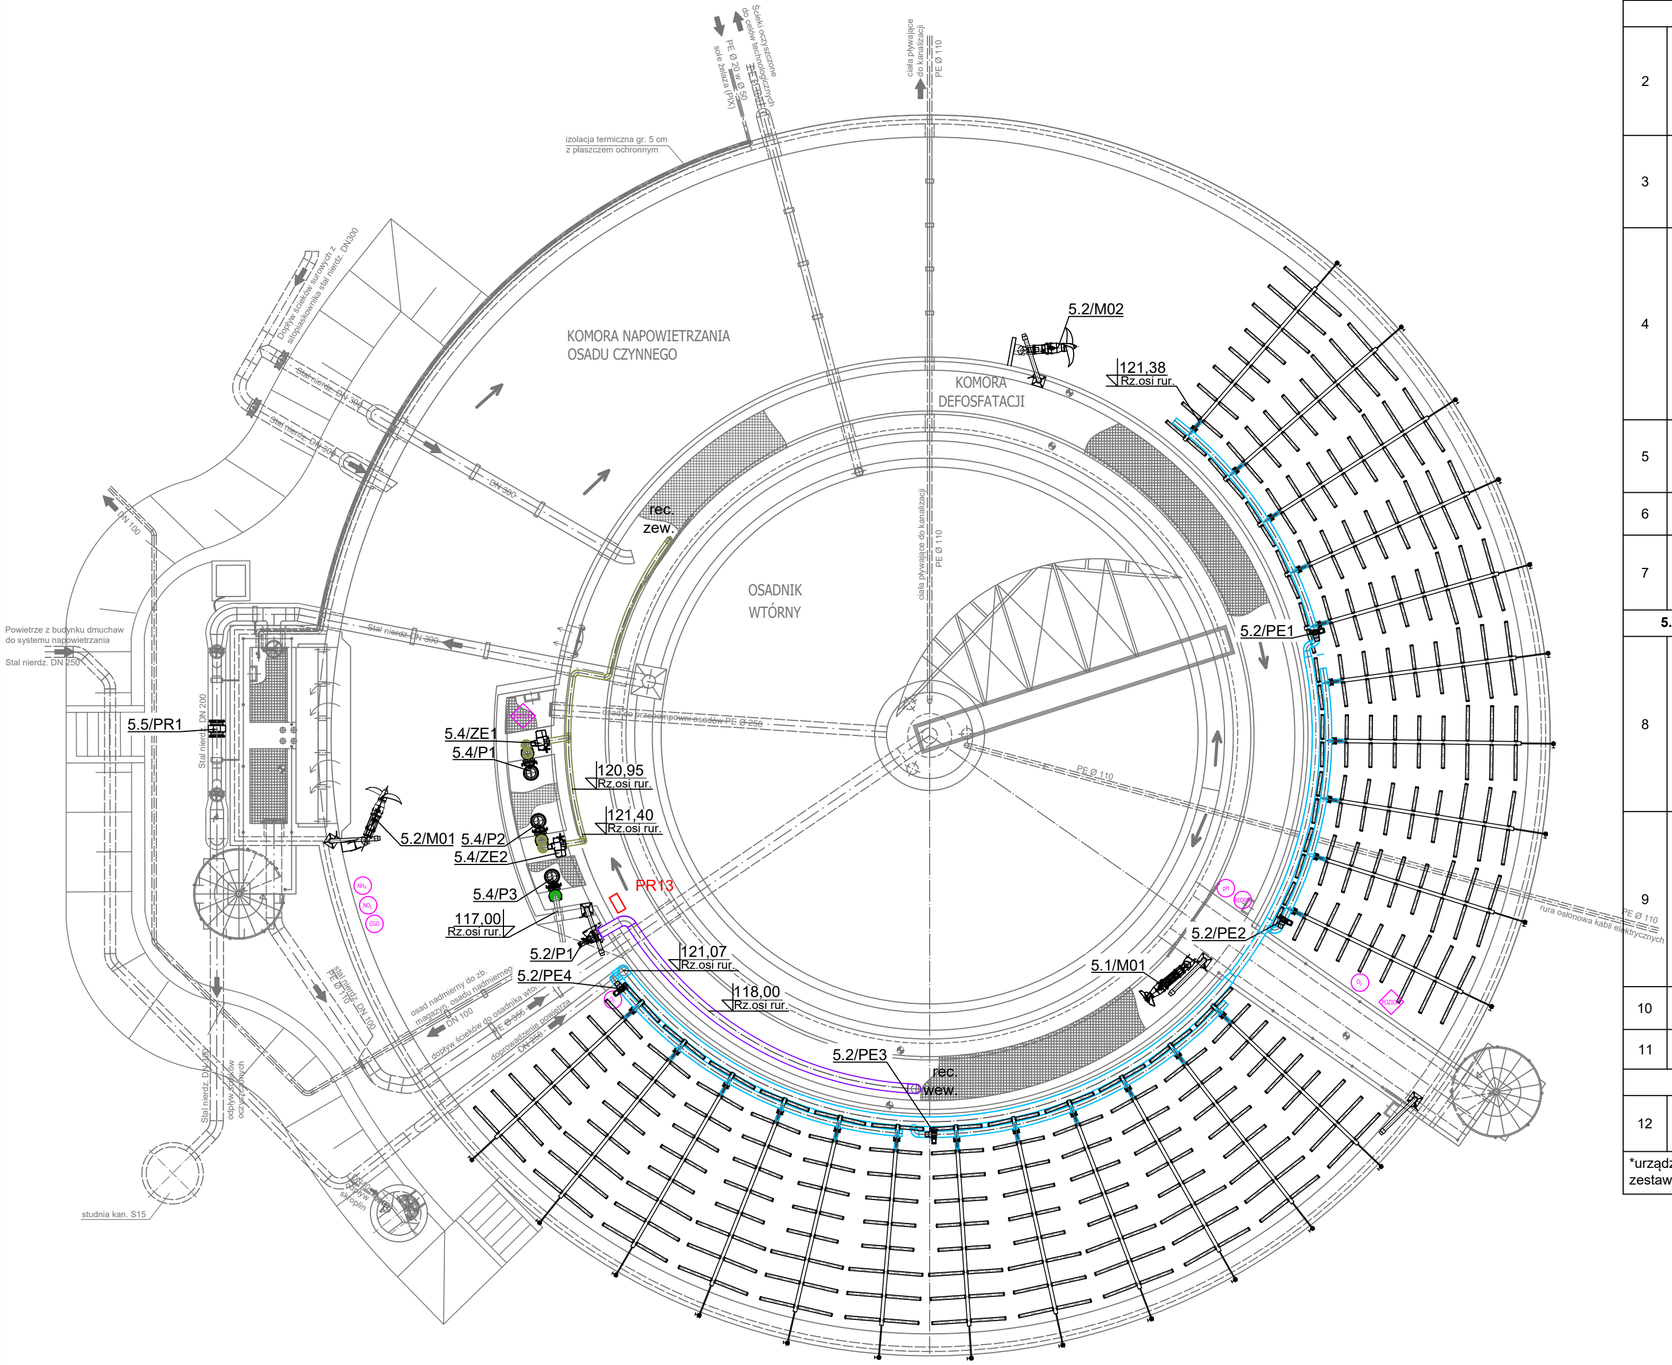
KOMORA NAPOWIETRZANIA OSADU CZYNNEGO
KOMORA DEFOSFATACJI
OSADNIK WTÓRNY
izolacja termiczna gr. 5 cm z płaszczem ochronnym
Stal nierdz. DN 300
Stal nierdz. DN 250
Stal nierdz. DN 200
Stal nierdz. DN 100
Powietrze z budynku dmuchaw do systemu napowietrzania
