


RZĘKA KUROCH

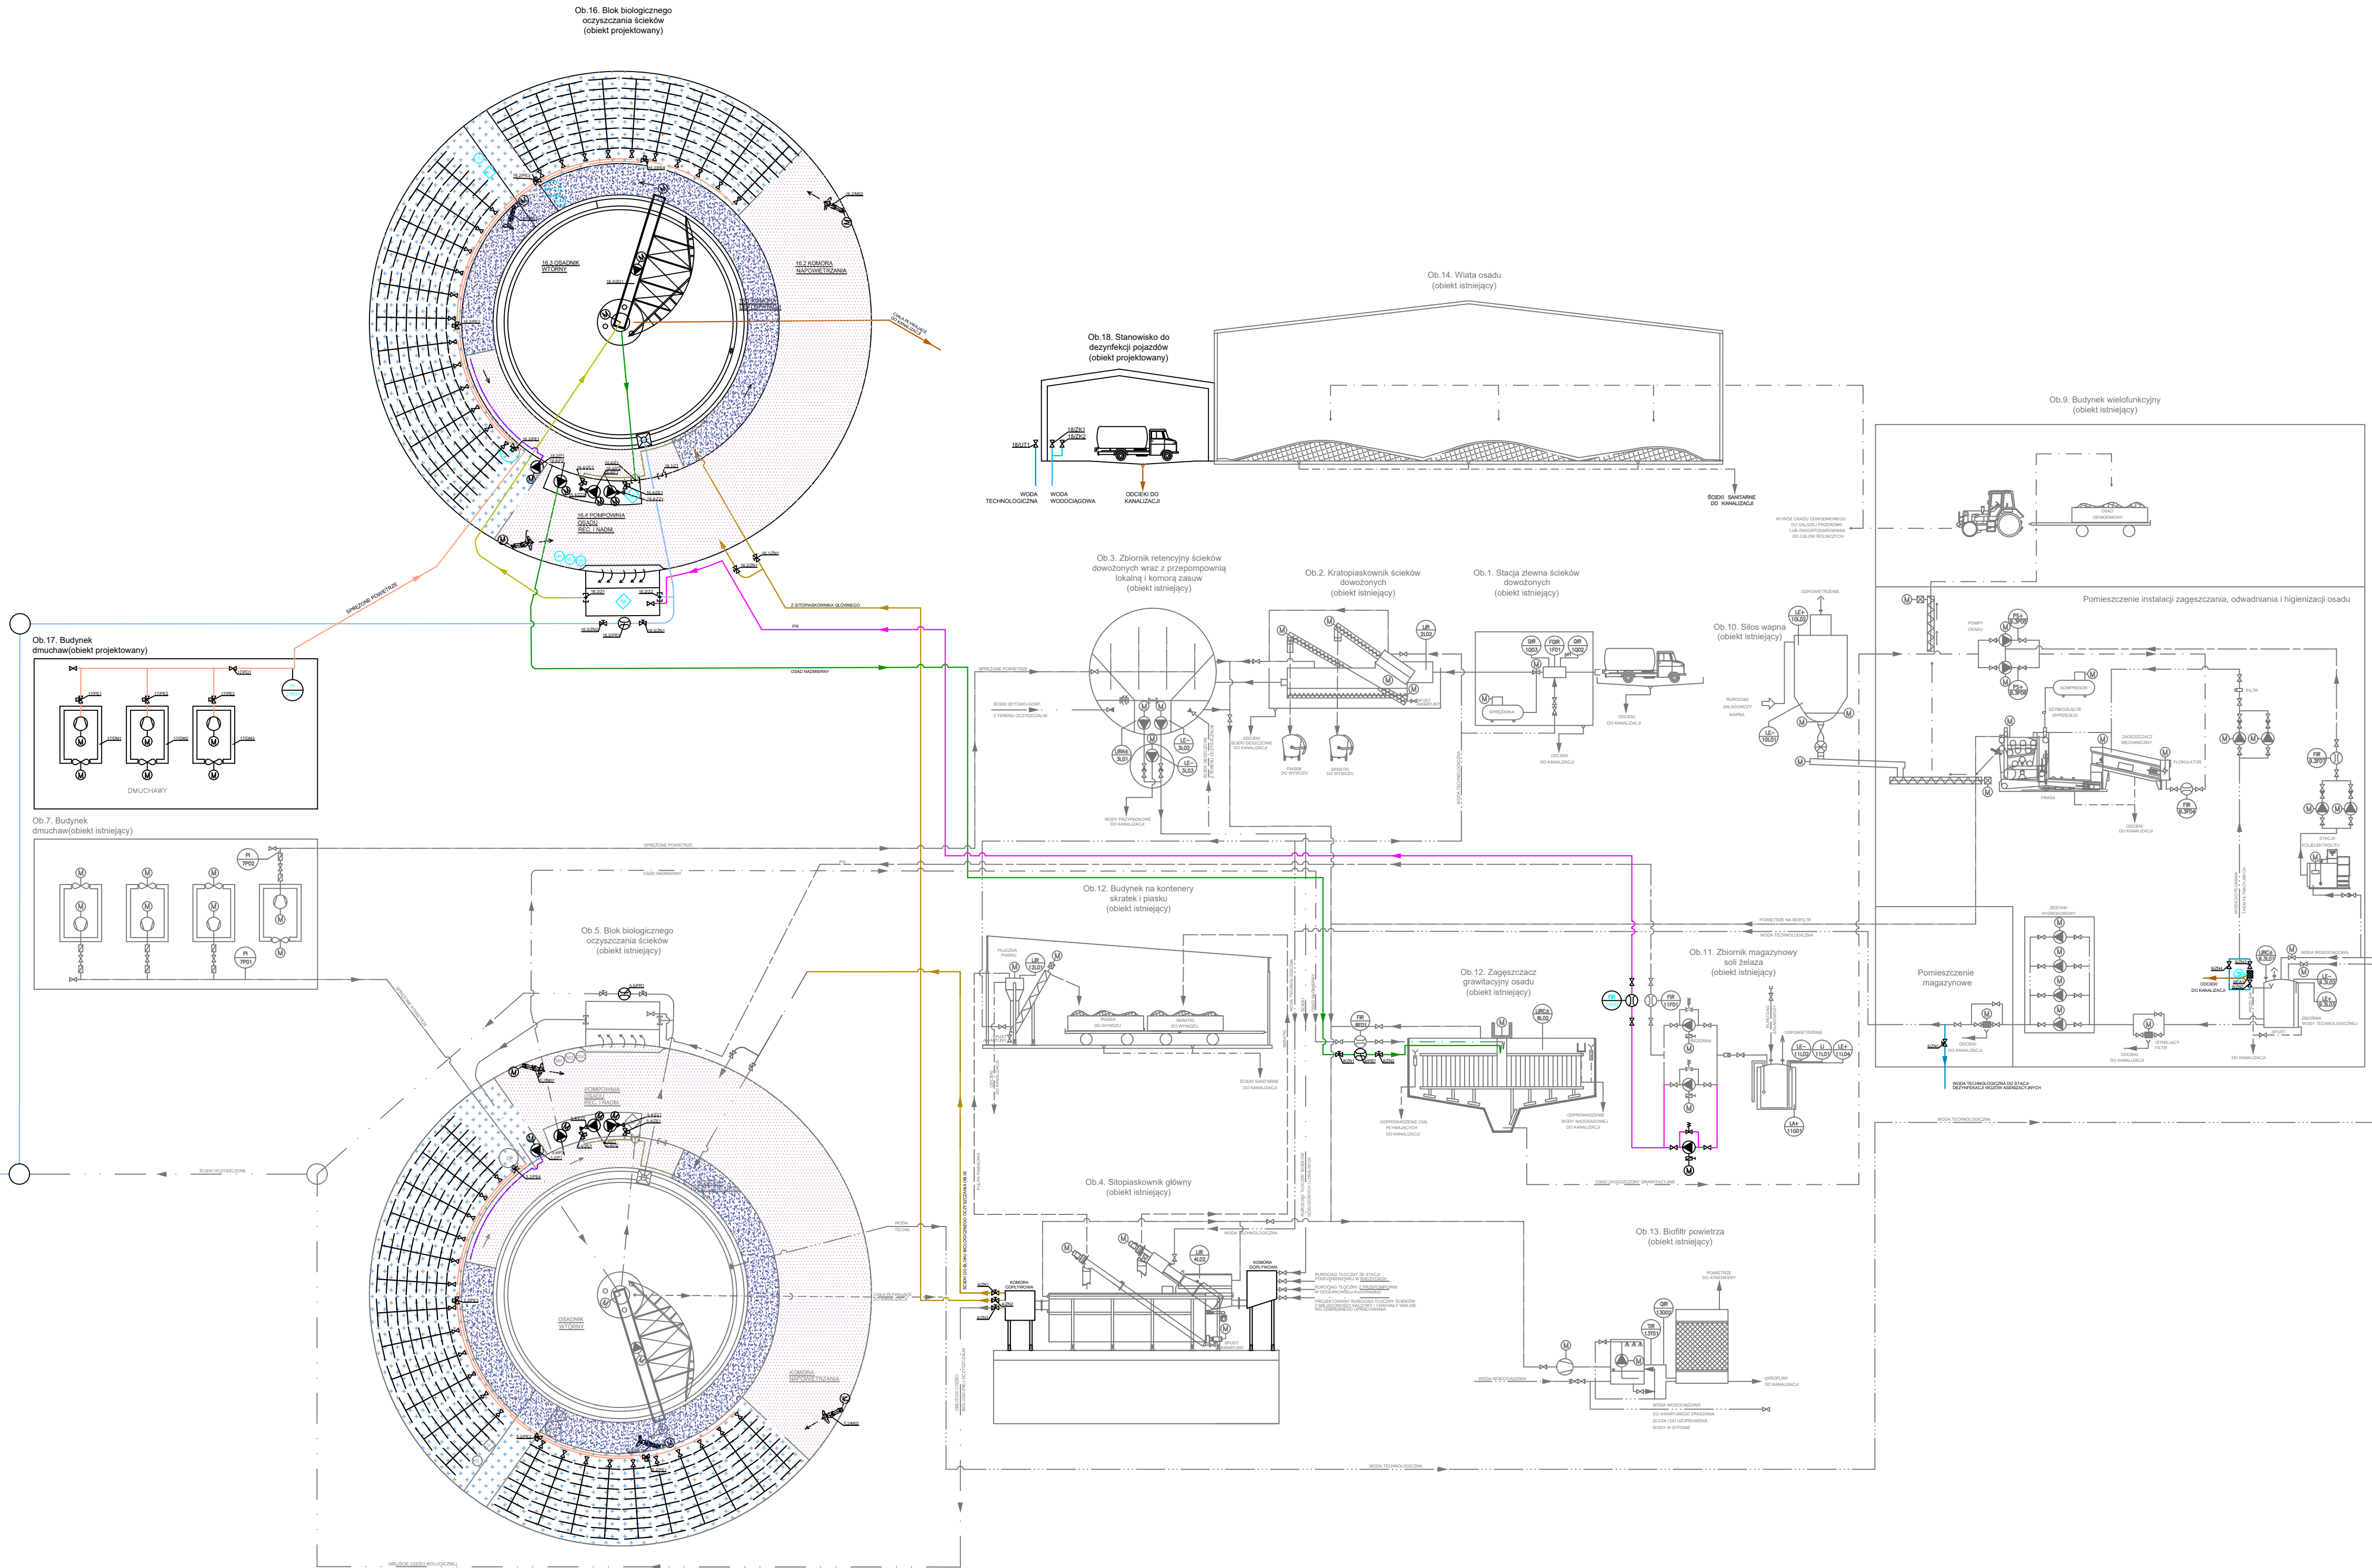

Obiekty istniejące:
01 - Stacja zlewna ścieków dowożonych
02 - Kratopłaskownik ścieków dowożonych
03 - Zbiornik retencyjny ścieków dowożonych
06 - Wylot ścieków oczyszczonych
07 - Budynek dmuchaw
10 - Silos wapna
12 - Budynek na kontenery skratek i piasku
13 - Biofiltr powietrza
15 - Stacja transformatorowa wraz z agregatem prądowłoczym

Obiekty przebudowywane:
04 - Sitopłaskownik główny
05 - Blok biologicznego oczyszczania ścieków
08 - Zagęszczacz grawitacyjny osadu
09 - Budynek wielofunkcyjny
11 - Zbiornik magazynowy soli żelaza
14 - Wiatła osadu

Obiekty projektowane:
16 - Blok biologicznego oczyszczania ścieków
17 - Budynek dmuchaw
18 - Stanowisko do dezynfekcji samochodów asenizacyjnych
KP1 - Komora pomiarowa

r. ścieków oczyszczonych mechanicznie
r. ścieków oczyszczonych
r. ścieków oczyszczonych po reaktorze
r. osadu nadmiernego
r. osadu recykulowanego wewnątrz
r. osadu recykulowanego zewnątrz
r. sprężonego powietrza
r. PIX
r. wody technologicznej
r. wody wodociągowej
r. kanalizacji/flotatu

strefa defosfatacji
strefa denitryfikacji
strefa nityfikacji

NAZWA I ADRES OBIEKTU BUDOWLANEGO:
Rozbudowa oczyszczalni ścieków w Racyczach,
dz.nr 1385/2, 1386/2, 1392/2, obręb 0008 Raczyce
jednostka ewidencyjna 301703_5 Gmina Odolanów

INWESTOR:
Gmina i Miasto Odolanów
ul. Rynek 11, 63-430 Odolanów

ENVIROTECH-sp.z o.o.
ul. J.Kochanowskiego 7
60-845 Poznań
tel. 61/657-02-00

IMIE, NAZWISKO

PROJEKTOWAŁ: mgr inż. Piotr Ratajczak
WKP/0404/PWOS/17

PROJEKTOWAŁ: mgr inż. Kamila Michalak
WKP/0160/PWOS/23

OPRACOWAŁ: mgr inż. Dominika Świerczek

SPRAWDZIŁ: mgr inż. Marcin Jachimowski
7131-7132/153/PW/2001

TYTUŁ RYSUNKU:
Schemat technologiczny

BRANŻA: TECHNOLOGICZNA

STADIUM: PW

DATA: 02.2024

SKALA: 1:50

FORMAT: 420x800

NR RYSUNKU: T_01