


RZĘKA KUROCH

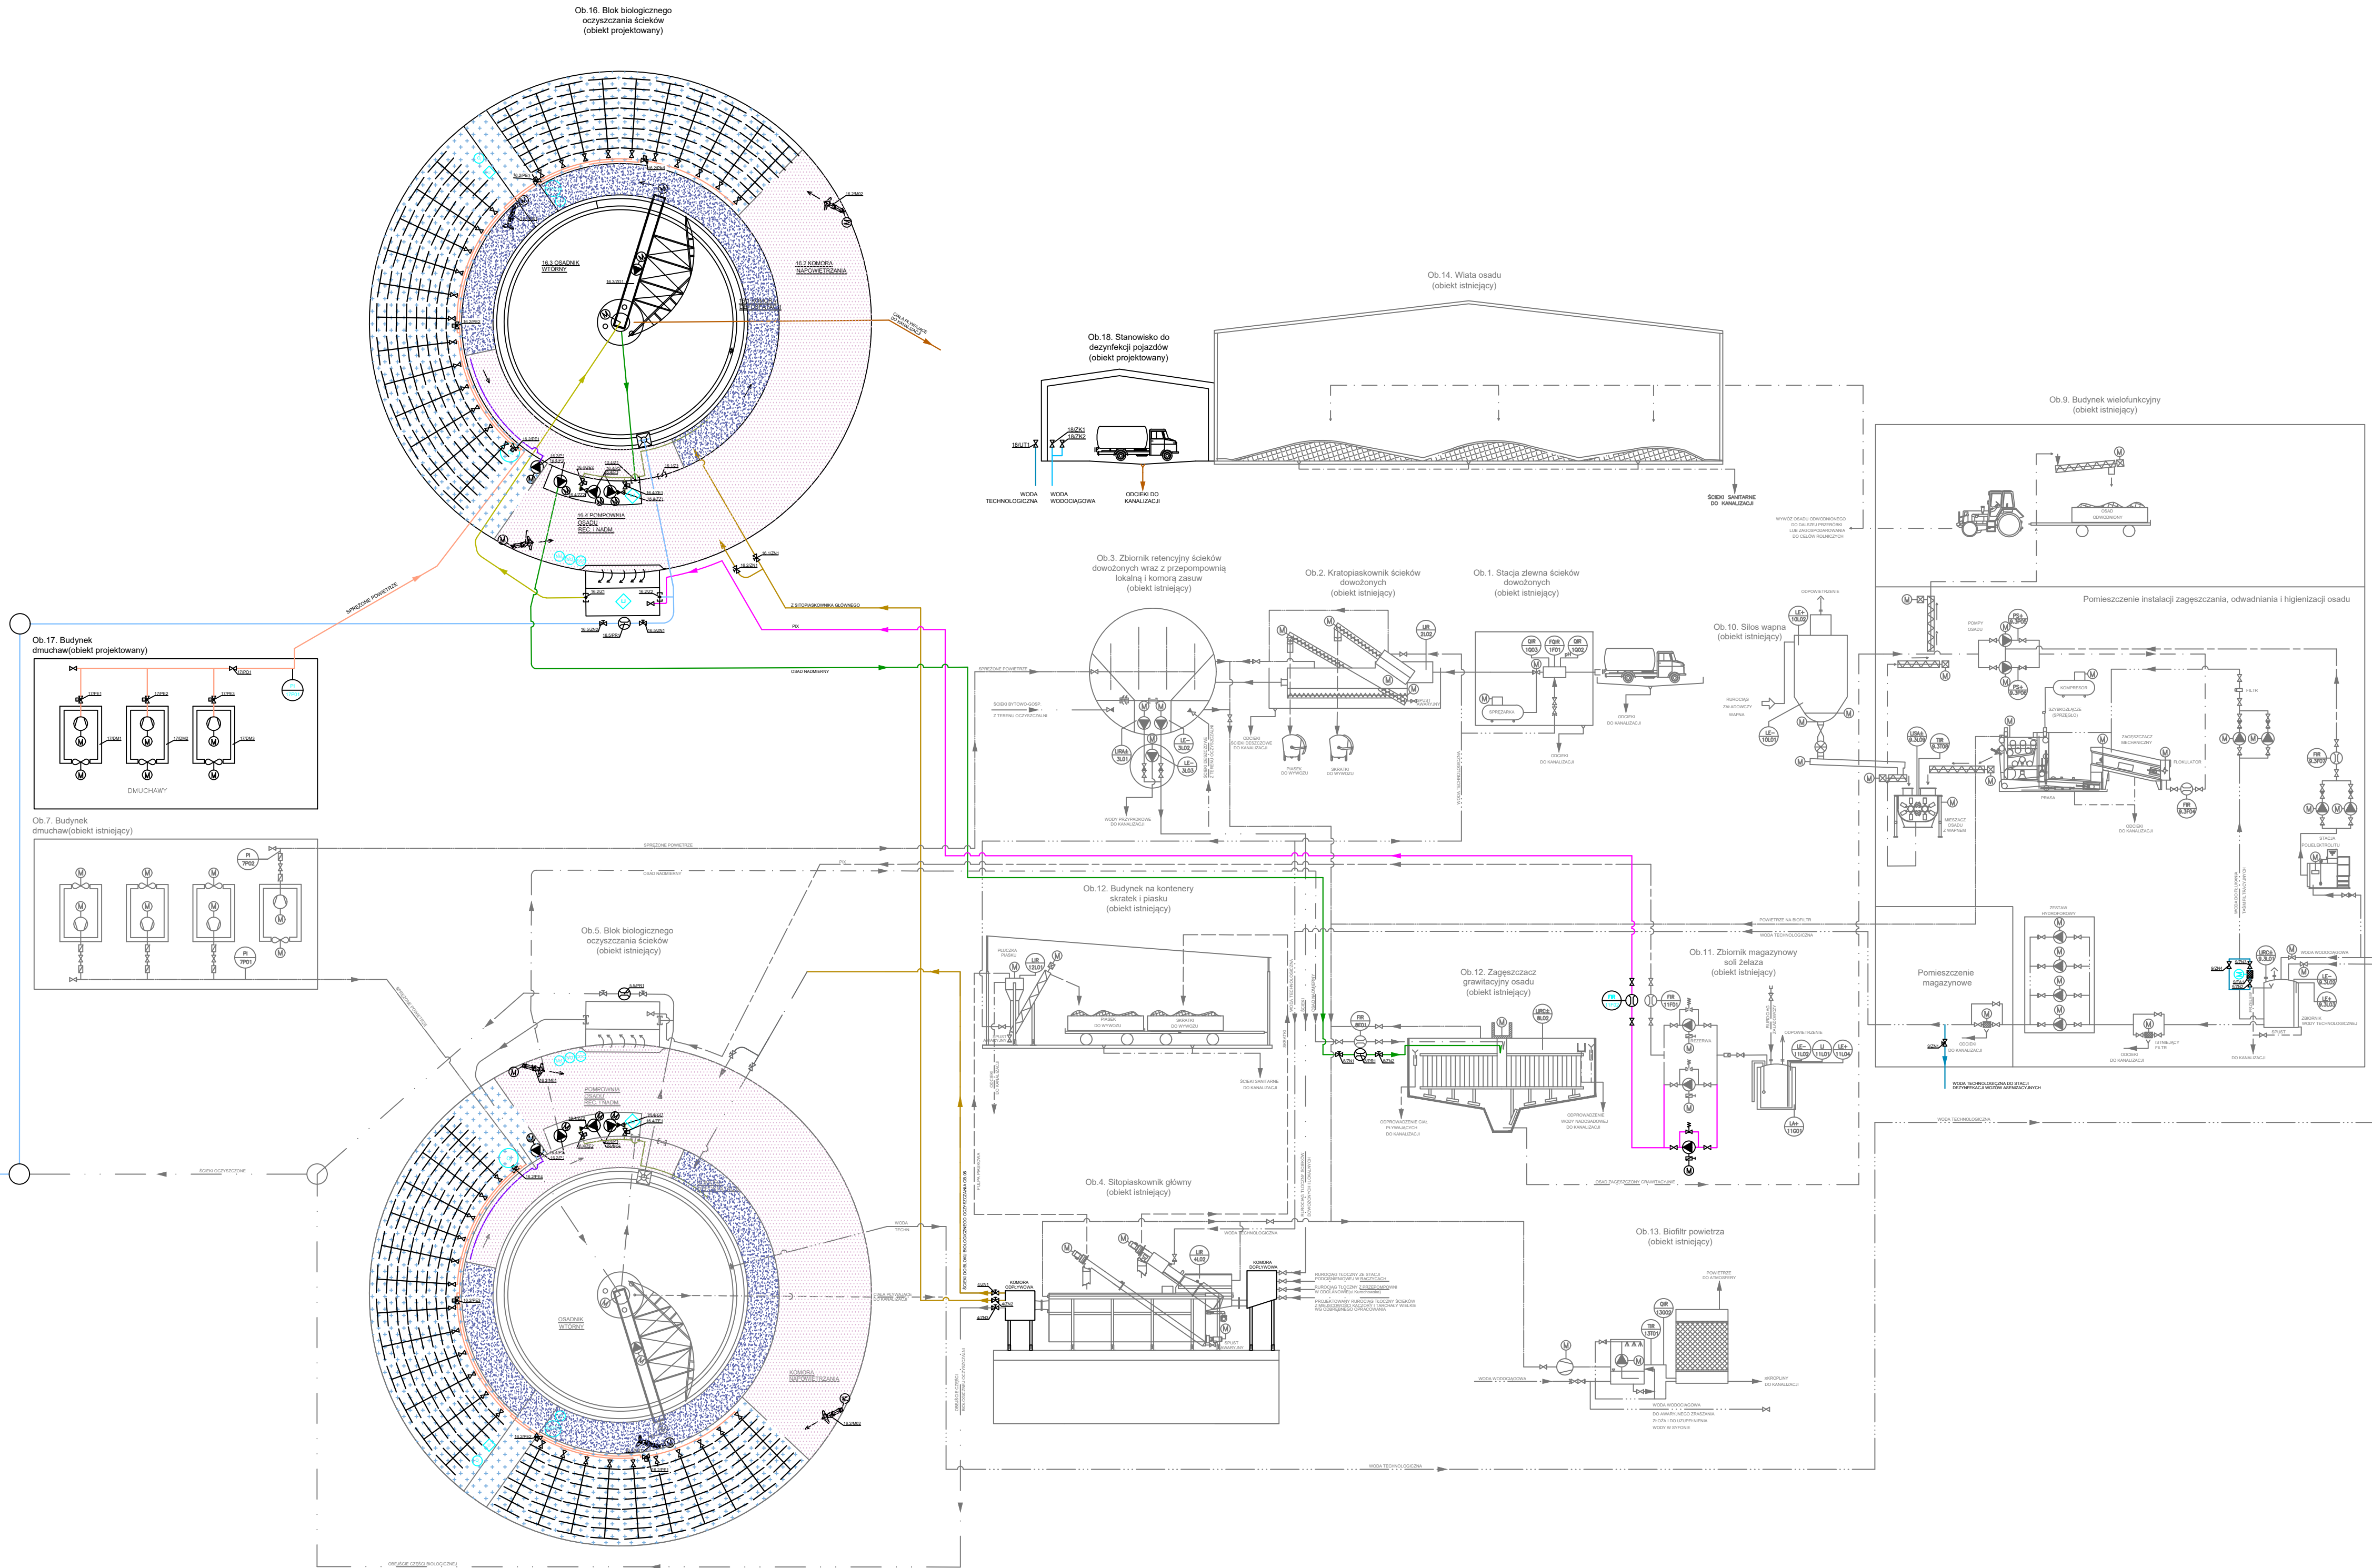

Obiekty istniejące:

- 01 - Stacja zlewna ścieków dowożonych
- 02 - Kratopłaskownik ścieków dowożonych
- 03 - Zbiornik retencyjny ścieków dowożonych wraz z przepompownią lokalną i komorą zasuw
- 06 - Wylot ścieków oczyszczonych
- 07 - Budynek dmuchaw
- 10 - Silos wapna
- 12 - Budynek na kontenery skratek i piasku
- 13 - Biofiltr powietrza
- 15 - Stacja transformatorowa wraz z agregatem prądowocowym

Obiekty przebudowywane:

- 04 - Stłopłaskownik główny
- 05 - Blok biologicznego oczyszczania ścieków
- 08 - Zagęszczacz grawitacyjny osadu
- 09 - Budynek wielofunkcyjny
- 11 - Zbiornik magazynowy soli żelaza
- 14 - Wiatła osadu

Obiekty projektowane:

- 16 - Blok biologicznego oczyszczania ścieków
- 17 - Budynek dmuchaw
- 18 - Stanowisko do dezynfekcji samochodów asenizacyjnych
- KP1 - Komora pomiarowa

- r. ścieków oczyszczonych mechanicznie
- r. ścieków oczyszczonych
- r. ścieków oczyszczonych po reaktorze
- r. osadu nadmiernego
- r. osadu recykulowanego wewnątrz
- r. osadu recykulowanego zewnątrz
- r. sprężonego powietrza
- r. PIX
- r. wody technologicznej
- r. wody wodociągowej
- r. kanalizacji/flotatu

- strefa defosfatacji
- strefa denitryfikacji
- strefa nityfikacji

NAZWA I ADRES OBIEKTU BUDOWLANEGO:

Rozbudowa oczyszczalni ścieków w Raczytach, dz.nr 1385/2, 1386/2, 1392/2, obręb 0008 Raczyce jednostka ewidencyjna 301703\_5 Gmina Odolanów

INWESTOR:

Gmina i Miasto Odolanów ul. Rynek 11, 63-430 Odolanów

ENVIROTECH-sp.z o.o. ul. J.Kochanowskiego 7 60-845 Poznań tel. 61/657-02-00 NR PROJEKTU: RPP/115/24

IMIĘ, NAZWISKO PODPIS:

PROJEKTOWAŁ: mgr inż. Piotr Ratajczak WKP/0404/PWOS/17

PROJEKTOWAŁ: mgr inż. Kamila Michalak WKP/0160/PWOS/23

OPRACOWAŁ: mgr inż. Dominika Świerczek

SPRAWDZIŁ: mgr inż. Marcin Jachimowski 7131-7132/153/PW/2001

TYTUŁ RYSUNKU: Schemat technologiczny

BRANŻA: TECHNOLOGICZNA STADIUM: OPERAT DATA: 03.2024

SKALA: 1:50 FORMAT: 420x800 NR RYSUNKU: T 02