



**PRZEBUDOWA I ROZBUDOWA OCZYSZCZALNI ŚCIEKÓW DLA GMINY I MIASTA ODOLANÓW W  
MIEJSCOWOŚCI RACZYCE  
BLOK BIOLOGICZNEGO OCZYSZCZANIA ŚCIEKÓW - obiekt nr 5      skala 1:50**


## PRZEKRÓJ E-E

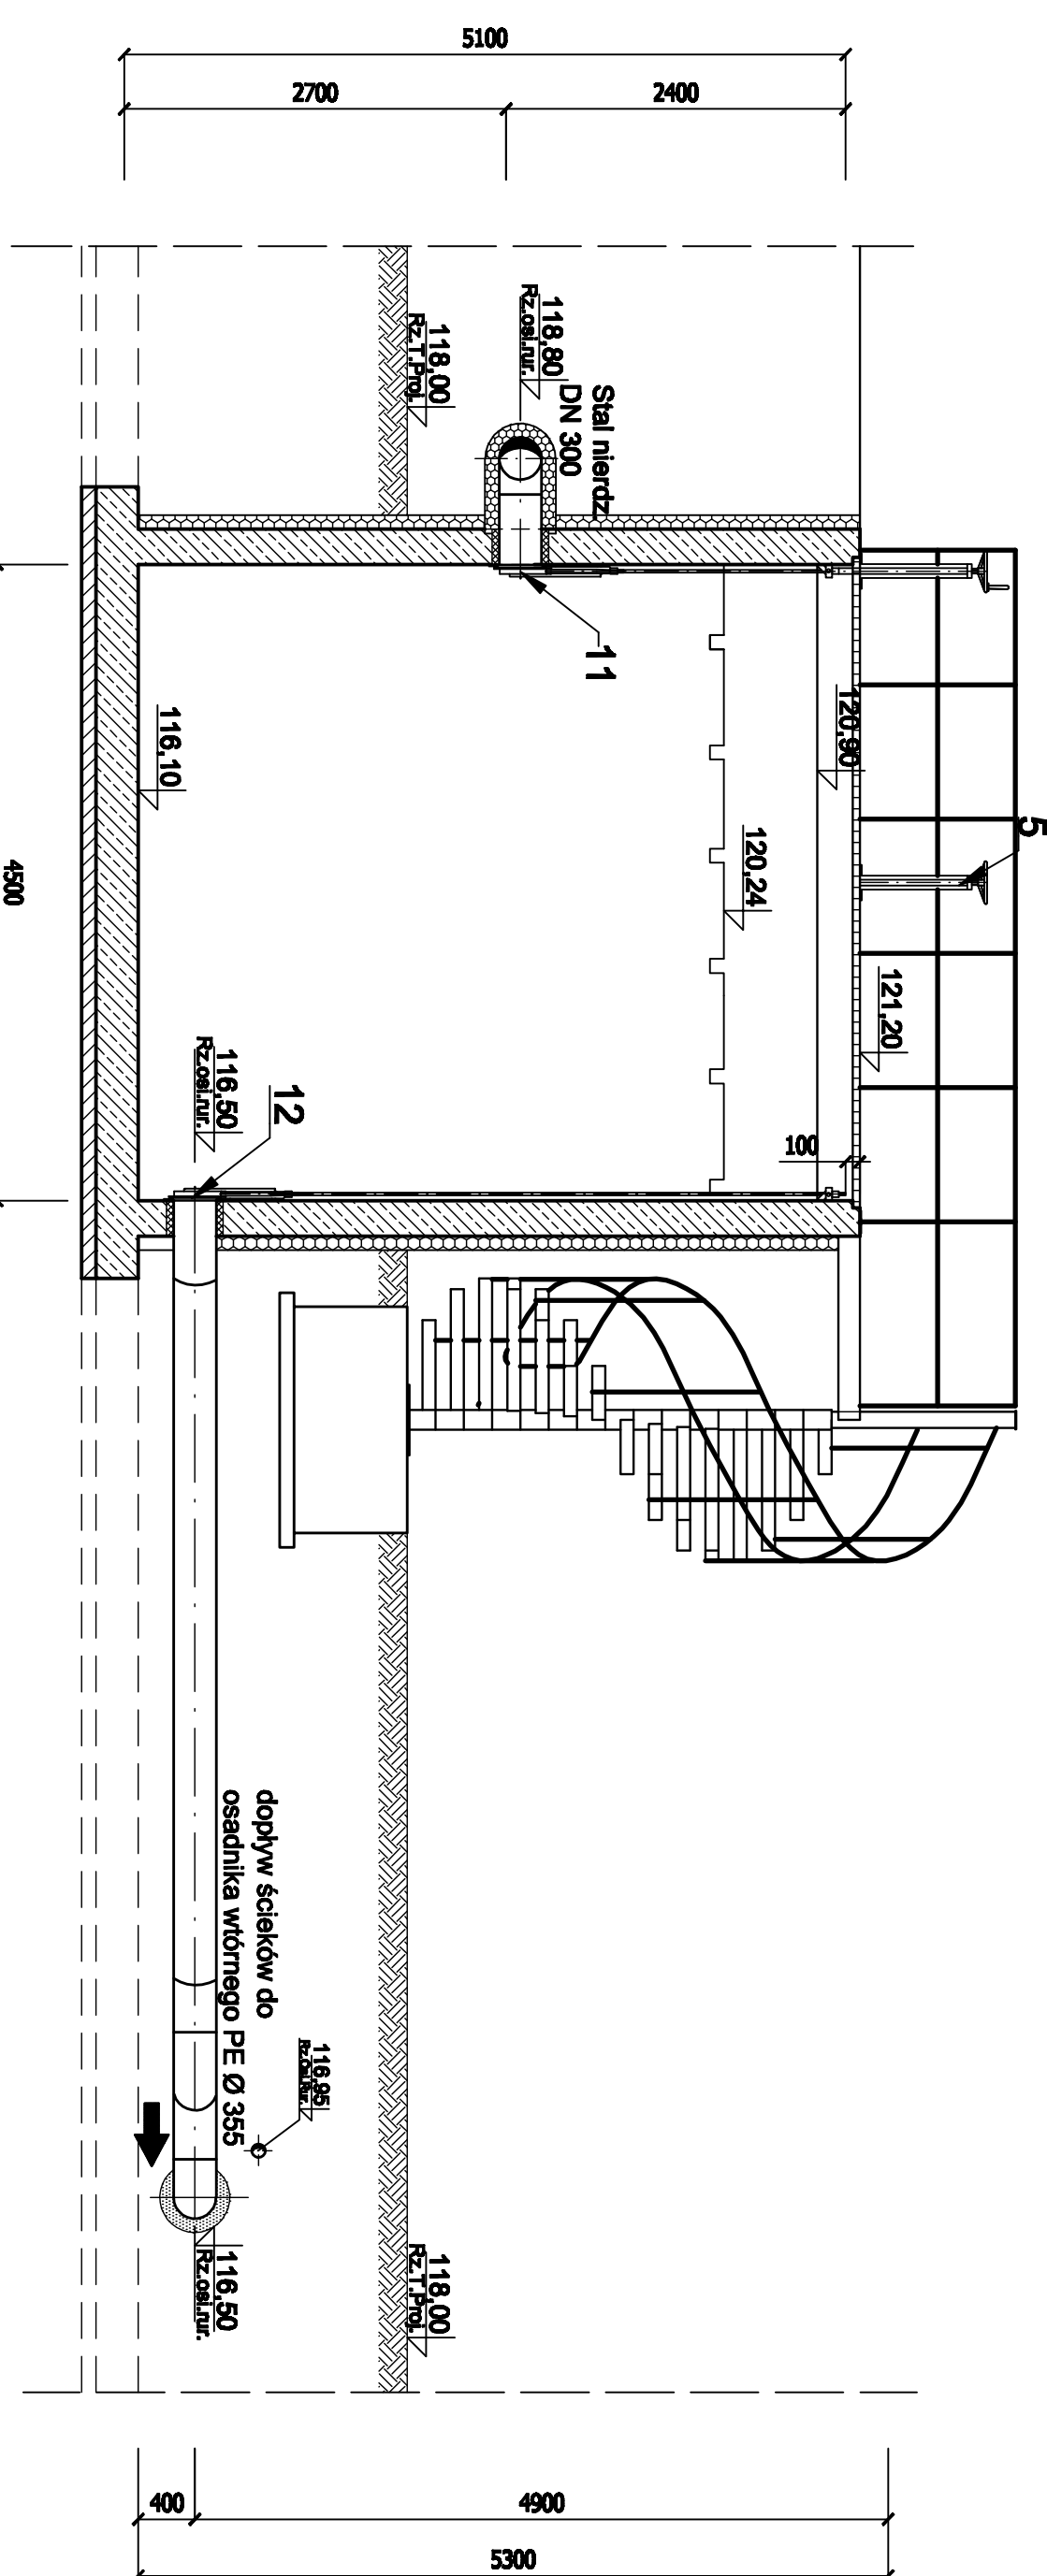


## PRZEKRÓJ F-F

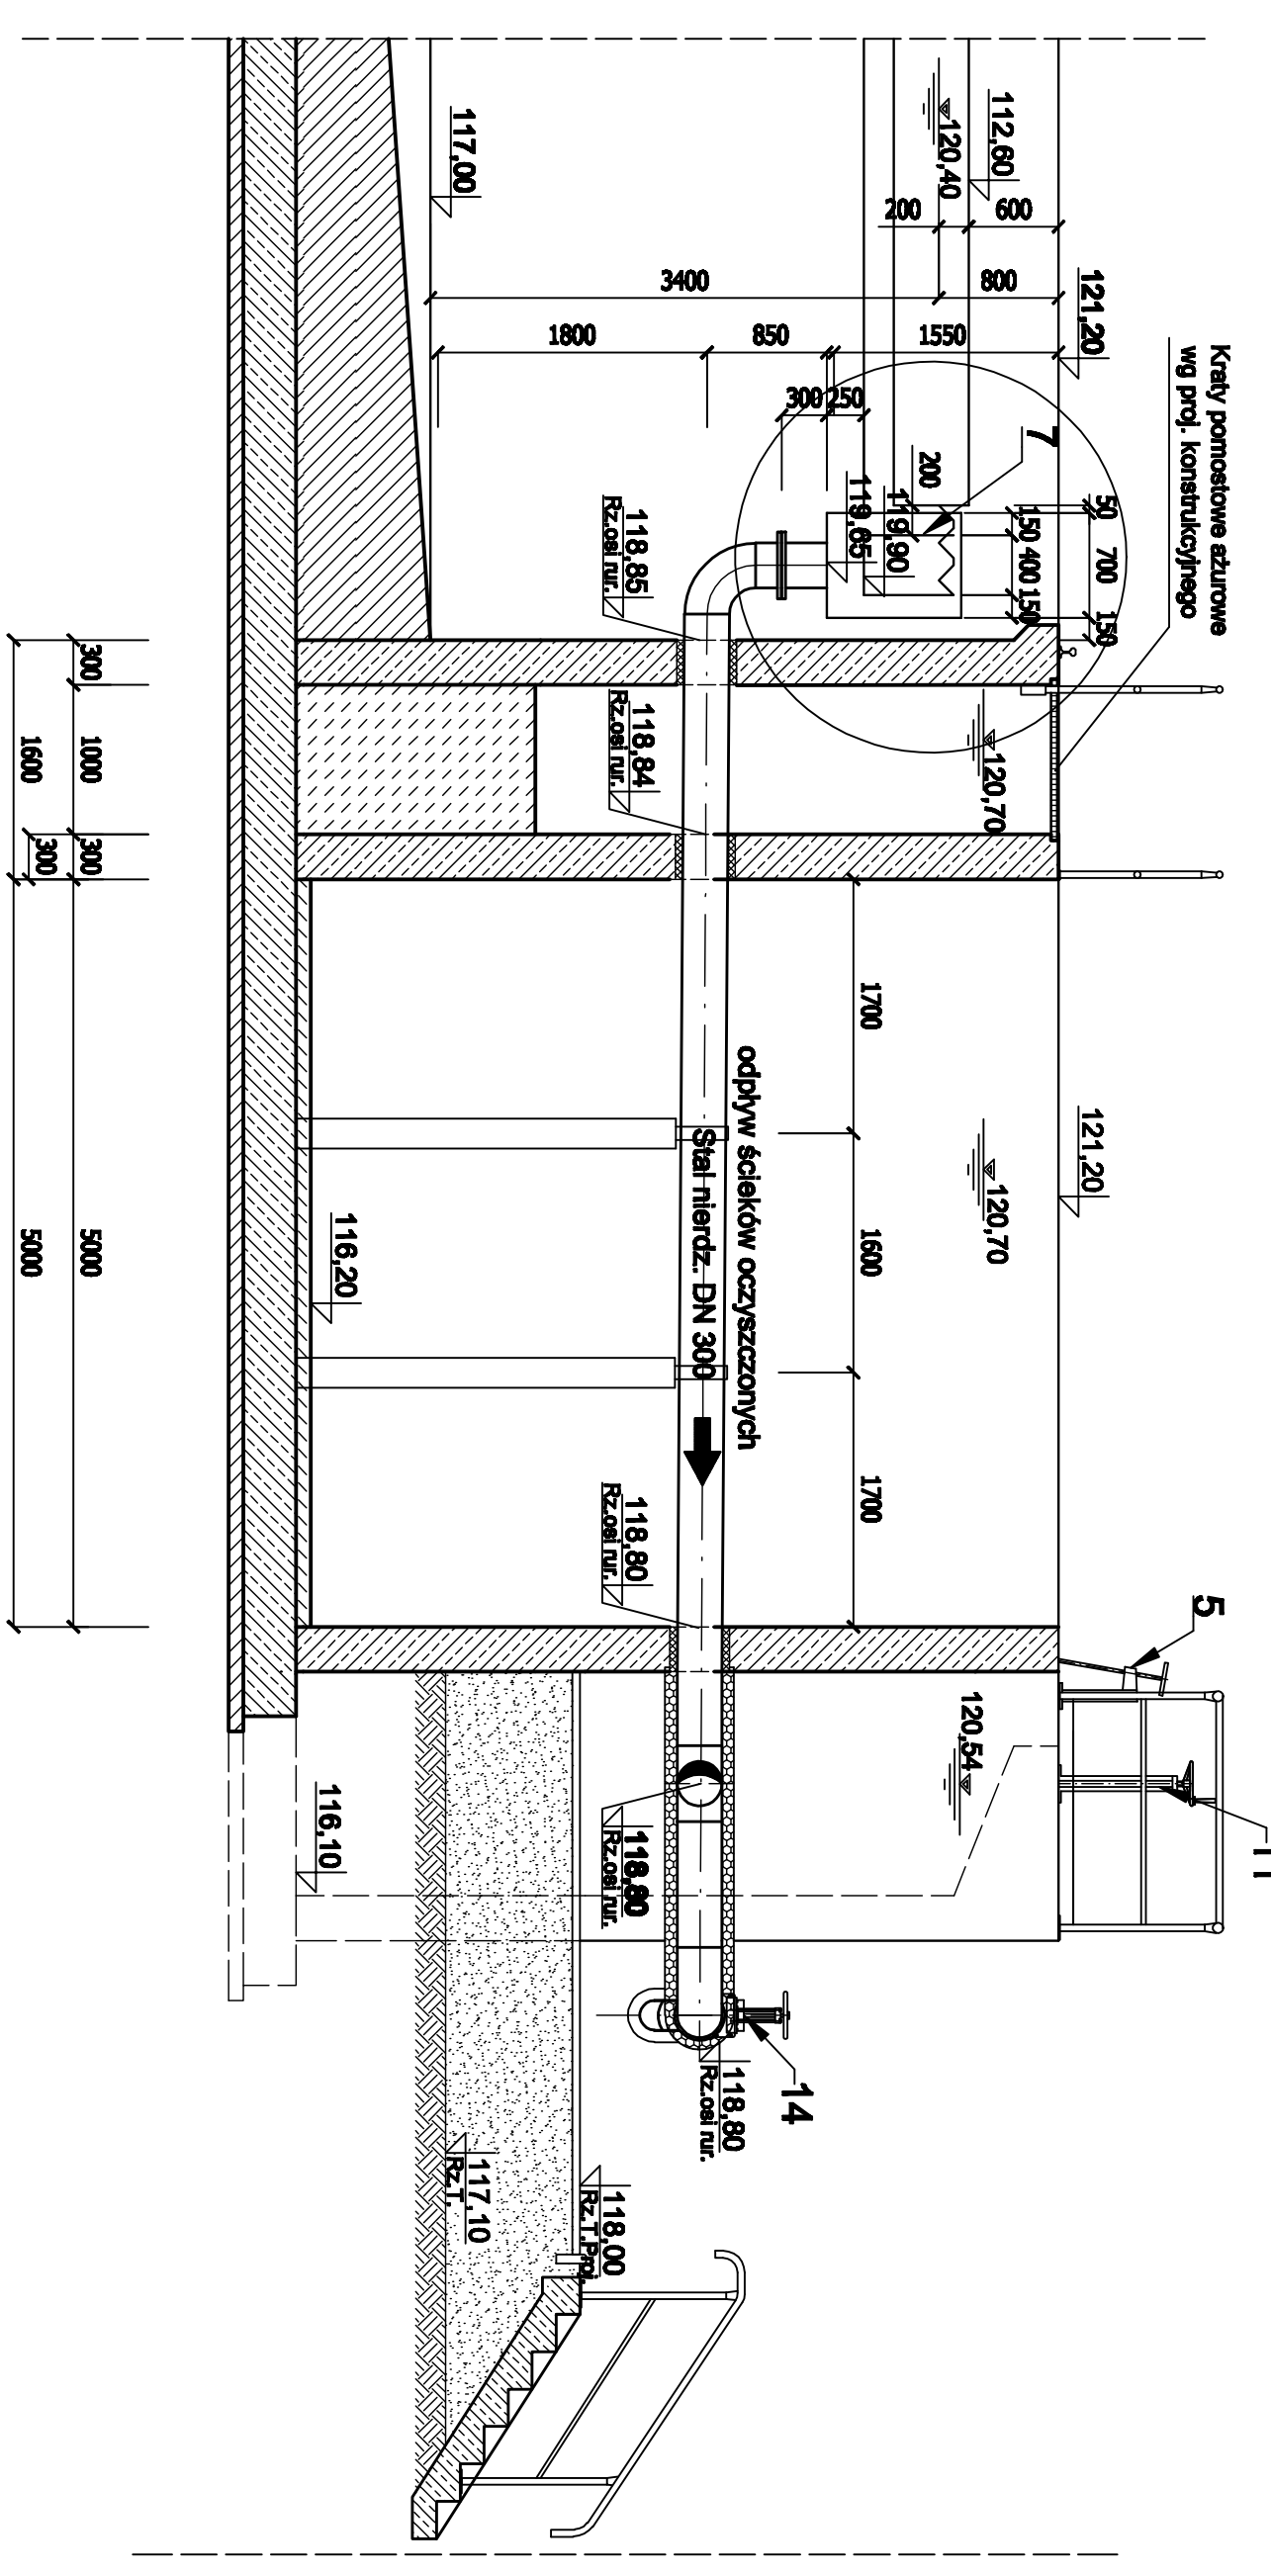


## PRZEKRÓJ G-G

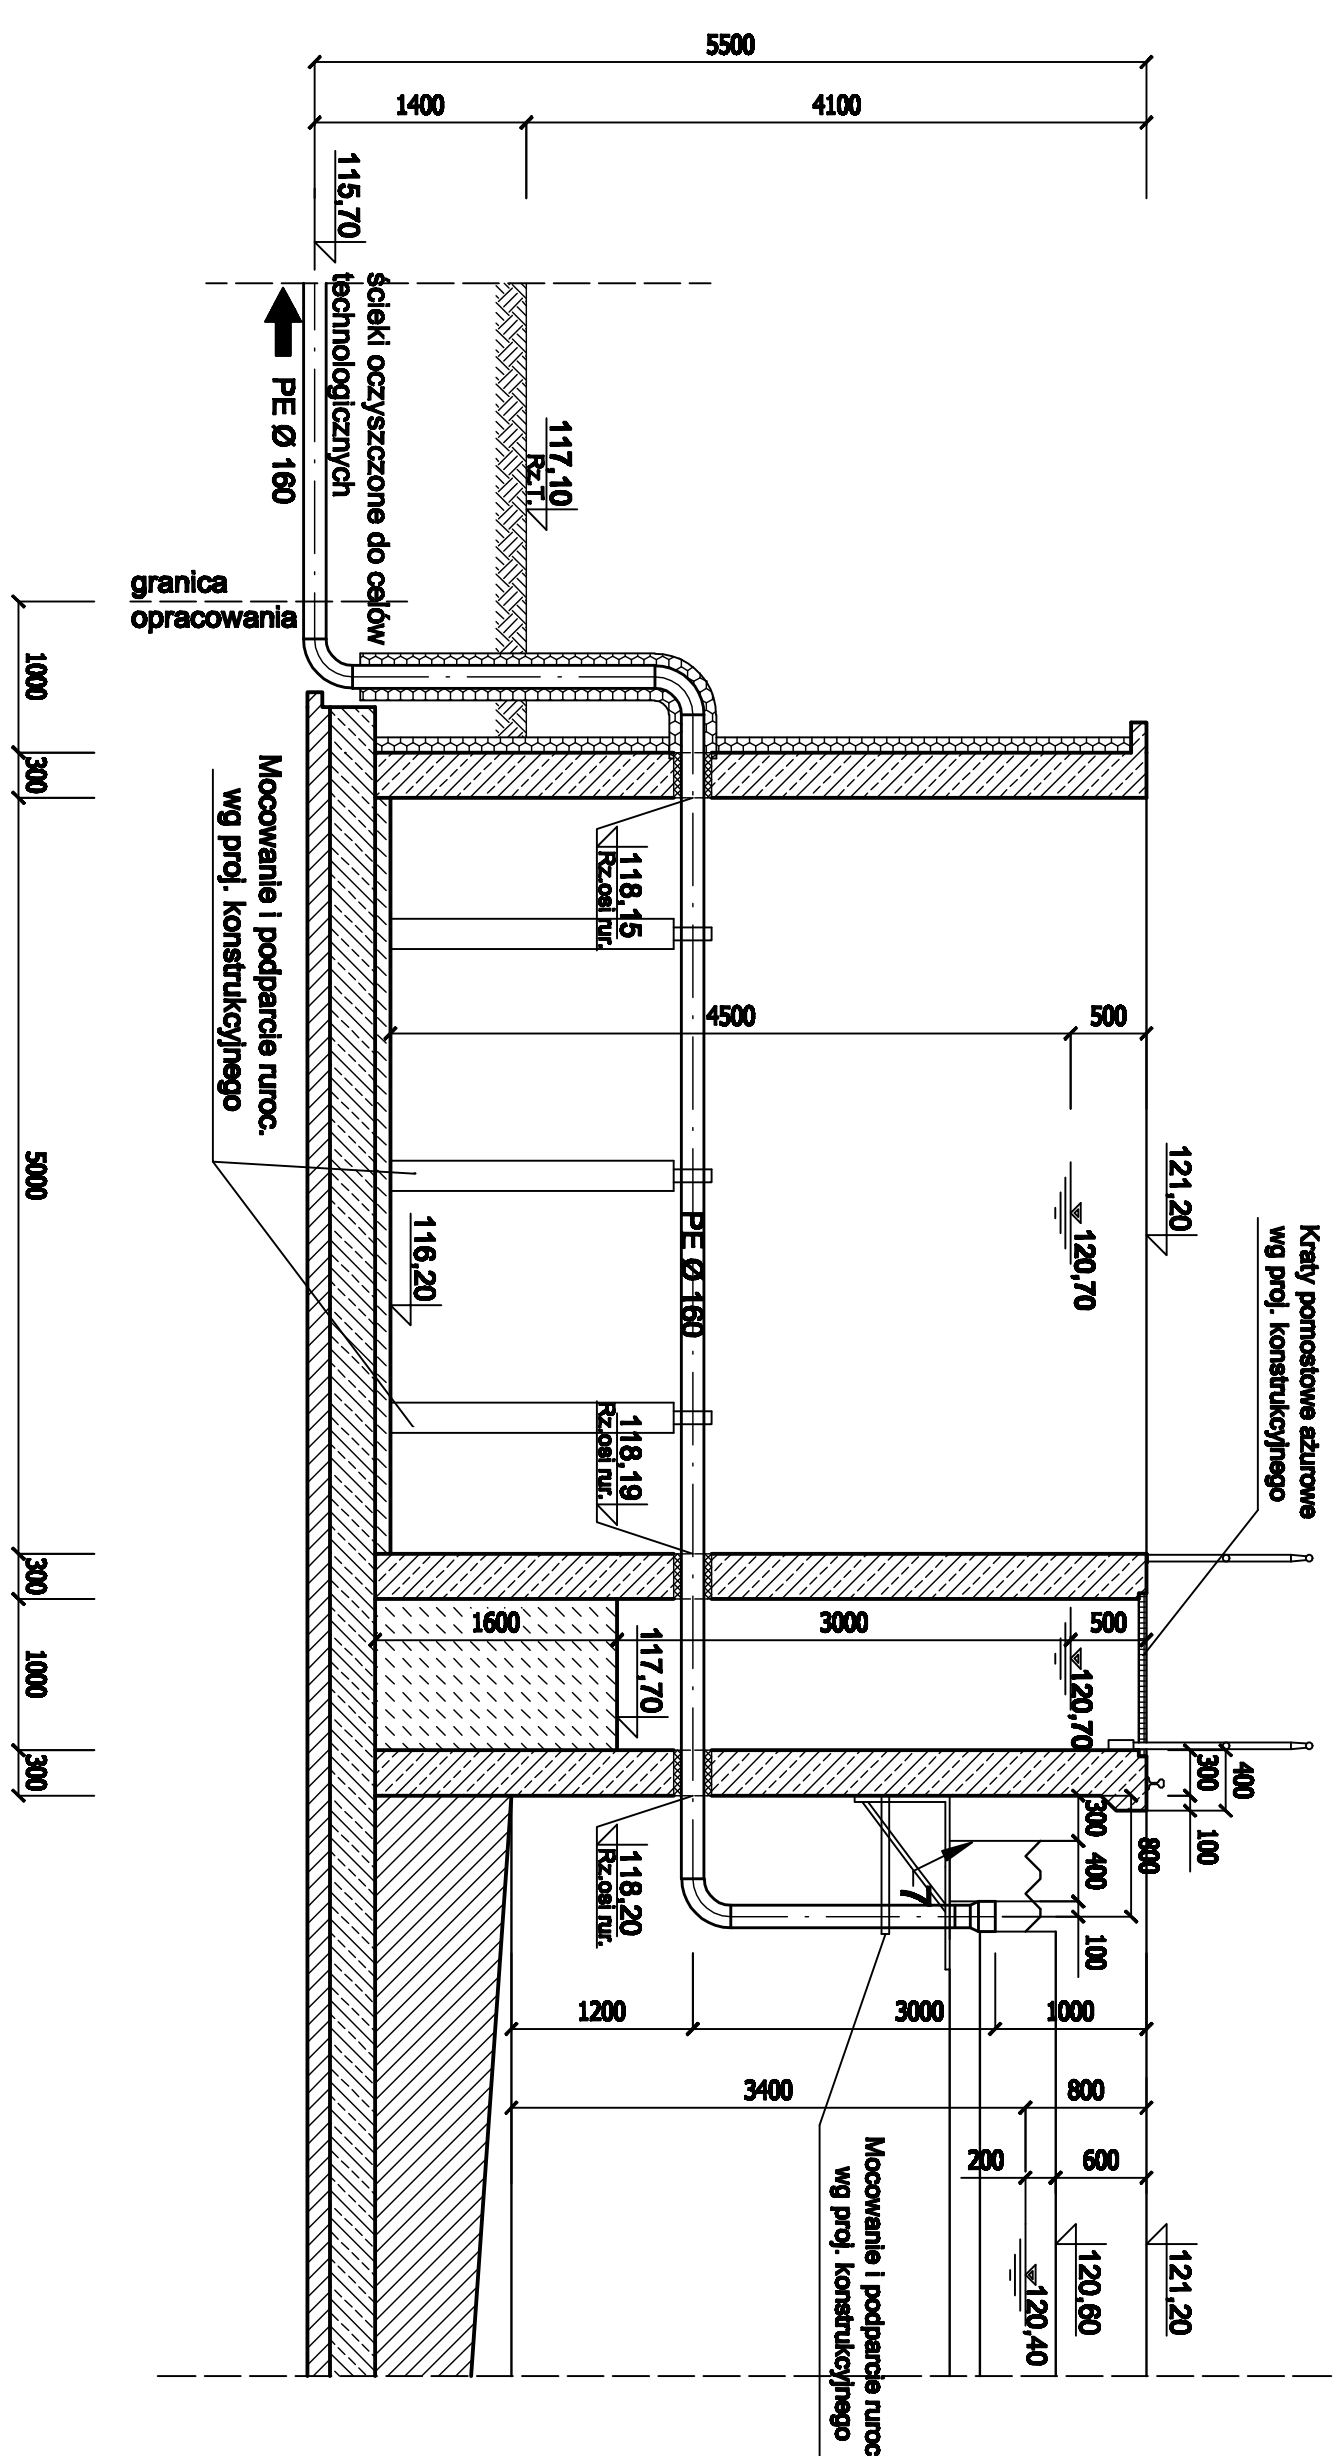


## PRZEKRÓJ H-H

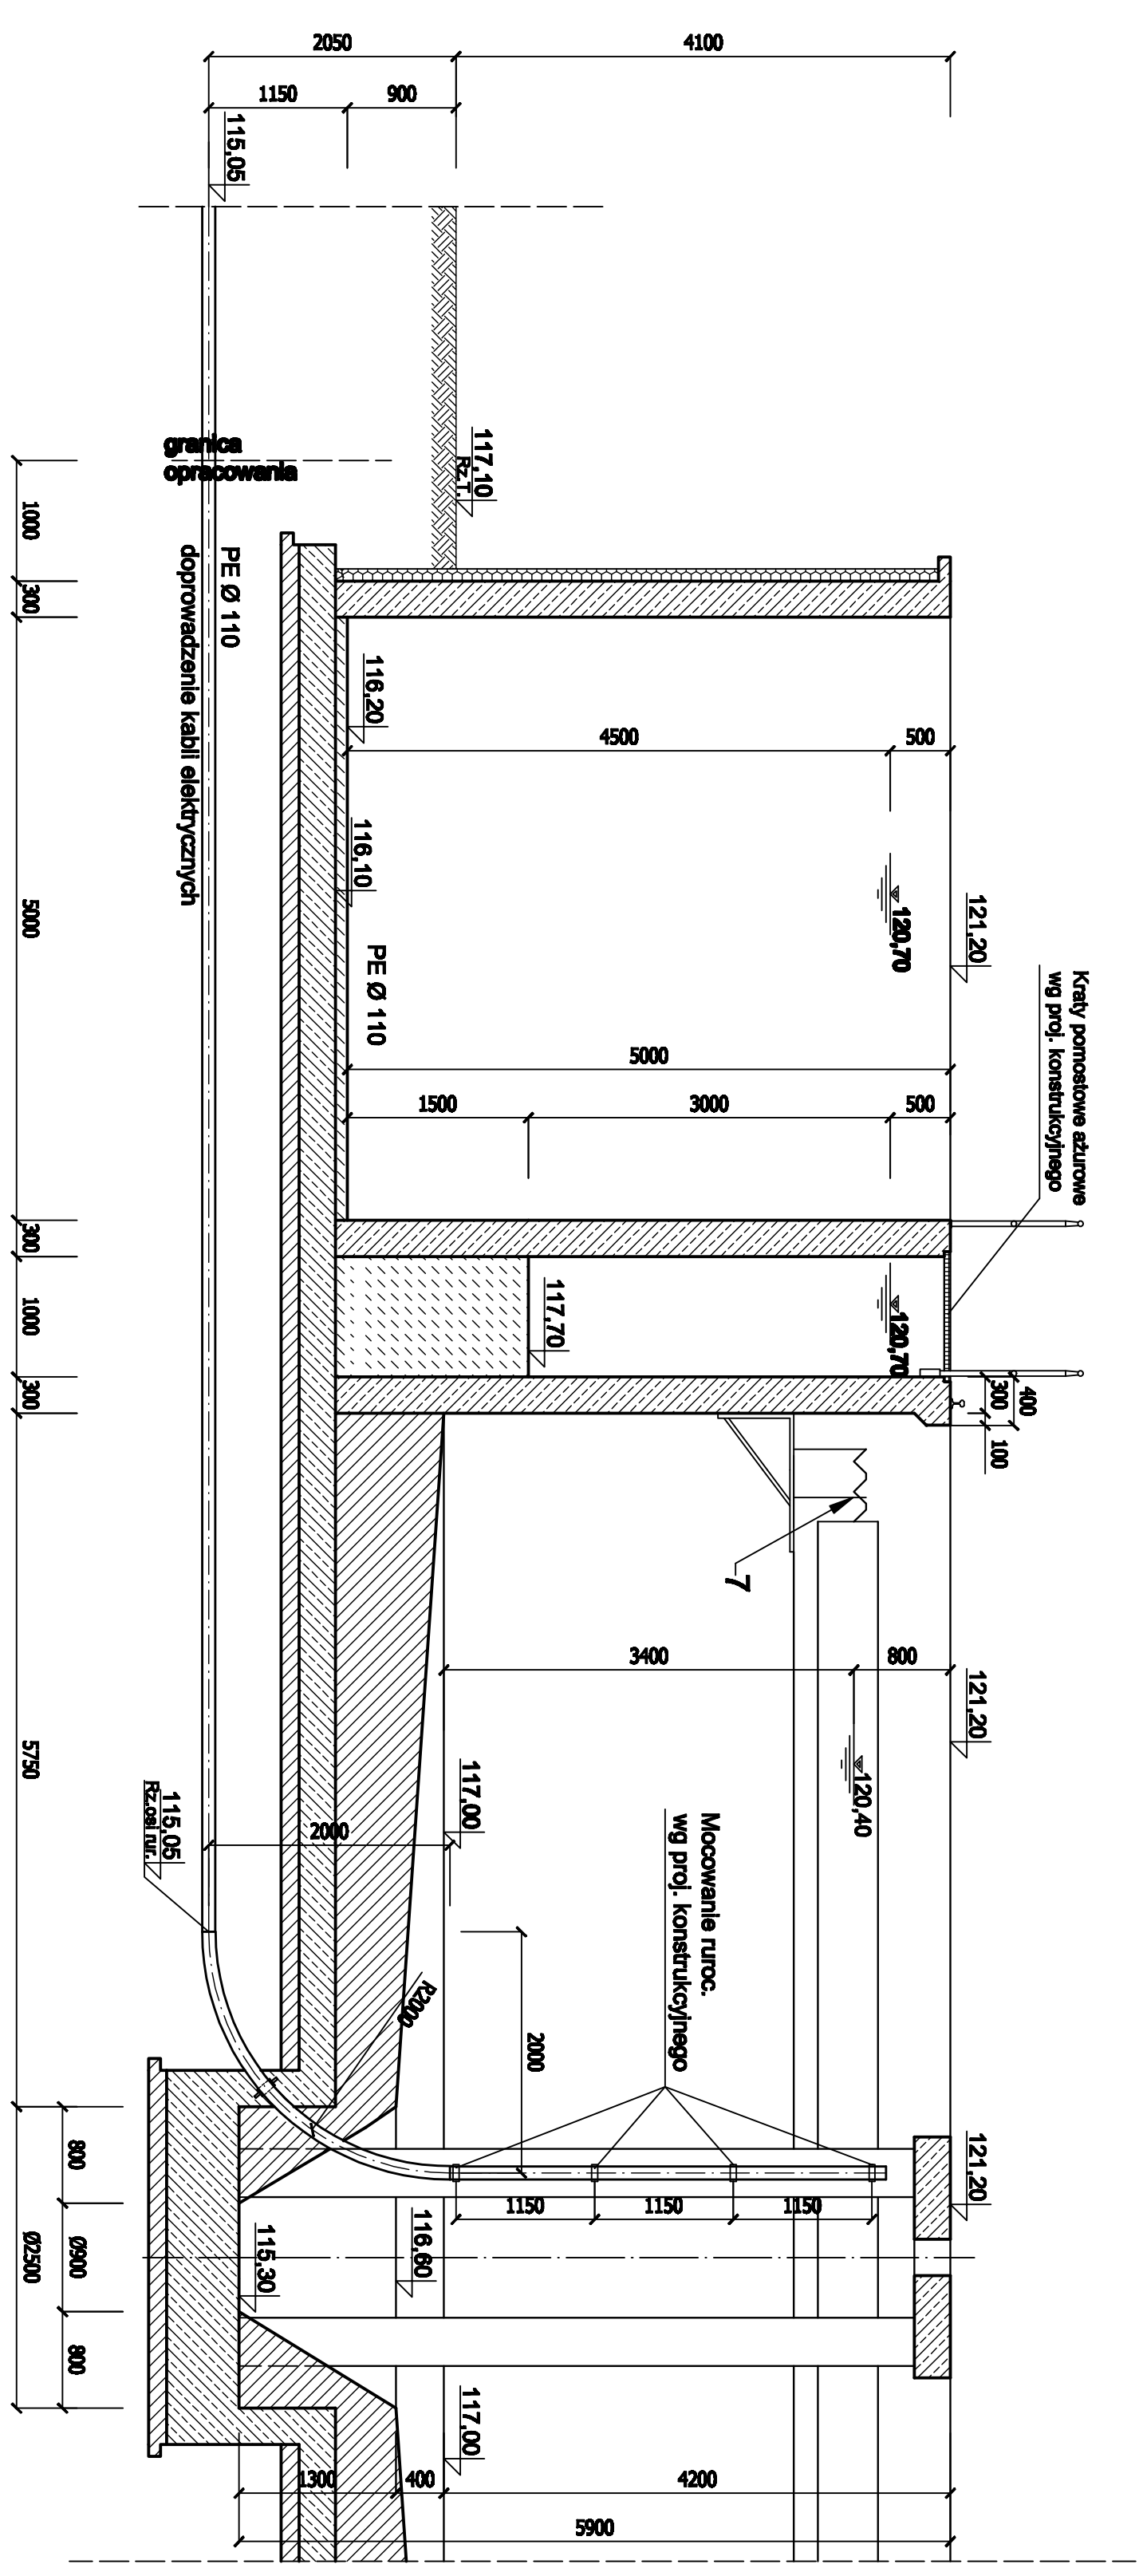

## PRZEKRÓJ I-I

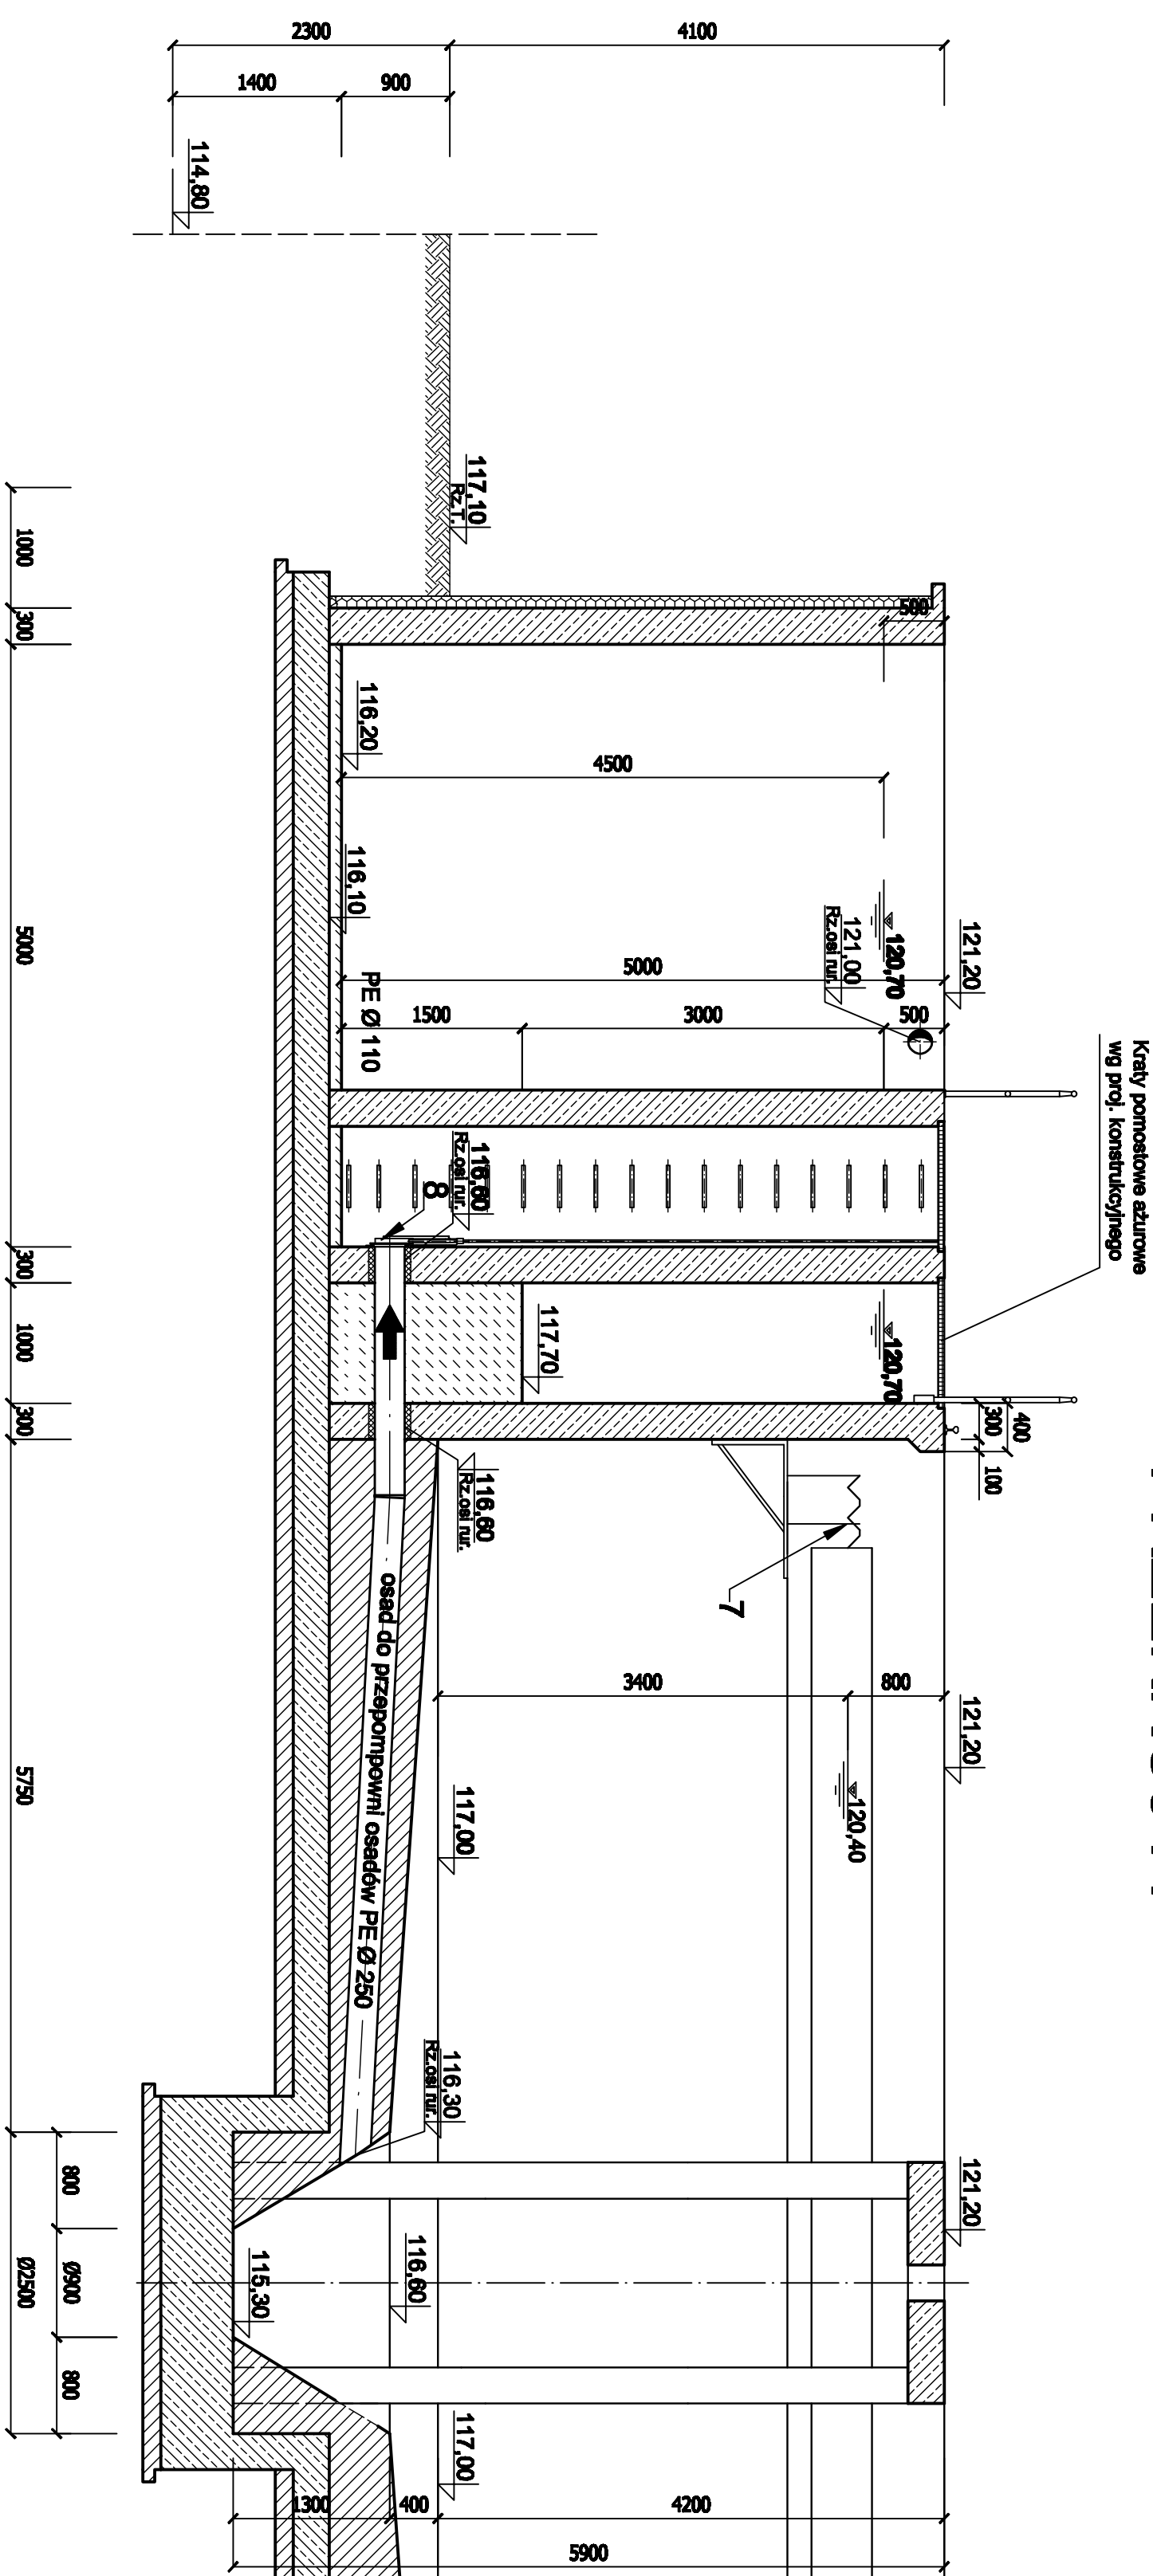



**PRACOWNIA BADAWCZO-PROJEKTOWA**  
**ekosystem**


