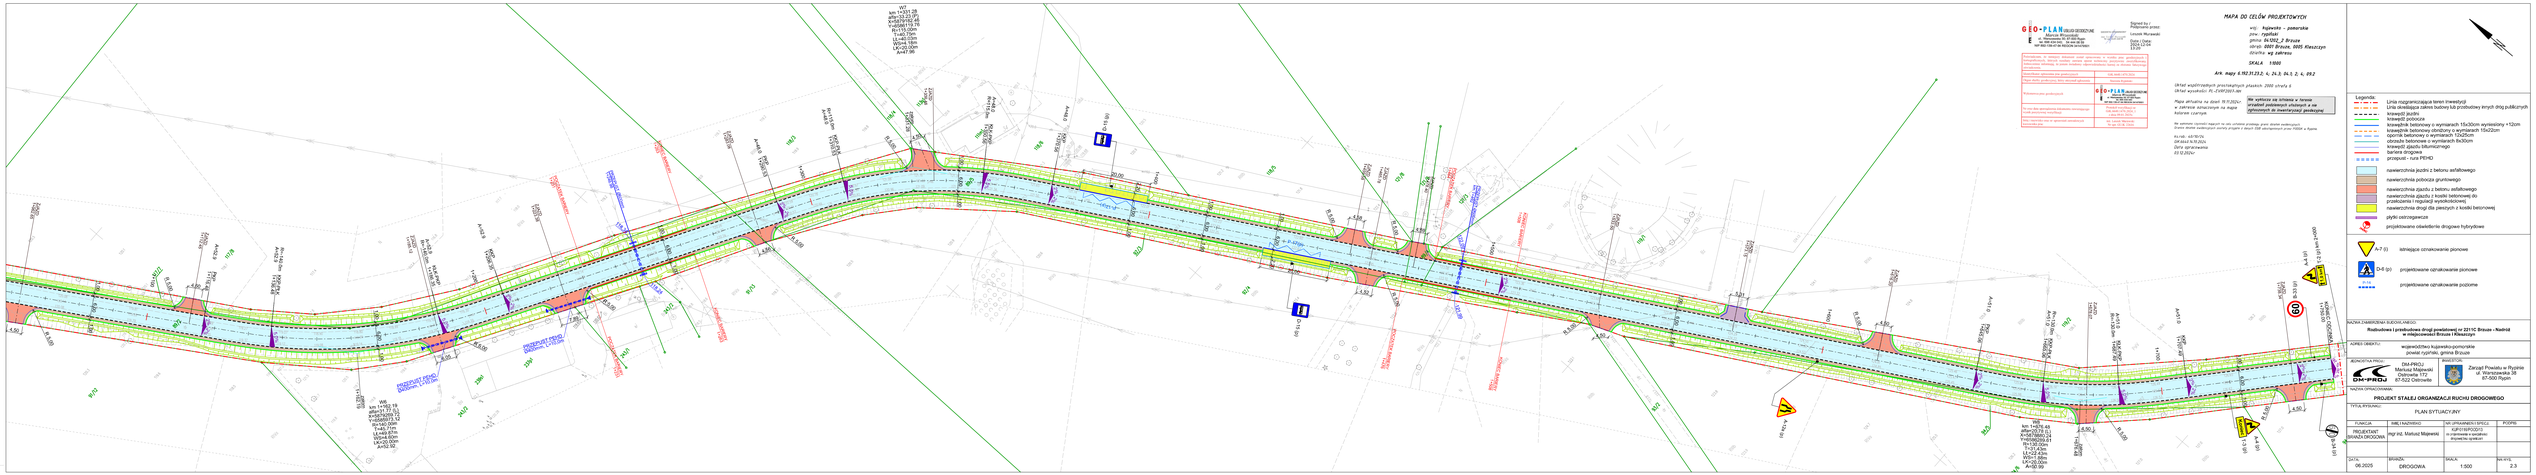
ZJAZD
ZJAZD
ZJAZD