


UWAGA:
Na planie sytuacyjnym naniesiono krawędzie elementów drogowych
wg odrębnego opracowania pn. "Rozbudowa drogi powiatowej nr 2816W
na odcinku od miejscowości Doblesz do miejscowości Sobikow".



- LEGENDA**
- proj. jezdnia asfaltowa
 - proj. pobocze utwardzone asfaltowe
 - proj. pobocze z kruszywa
 - proj. chodnik z kostki betonowej
 - proj. zjazd asfaltowy
 - proj. zjazd z kostki betonowej
 - proj. powierzchnia biologicznie czynna
 - proj. osi drogi
 - proj. krawędź jezdni / zjazdu asfaltowego (brak krawędźnika)
 - proj. krawędź pobocza utwardzonego (brak krawędźnika)
 - proj. krawędź pobocza z kruszywa (brak krawędźnika)
 - proj. krawędźnik wystający
 - proj. krawędźnik obniżony
 - proj. krawędź chodnika (obniżenie obniżone)
 - proj. krawędź zjazdu z kostki betonowej (opornik obniżony)
 - ist. granica pasa drogowego
 - krawędzie elementów drogowych wg odrębnego opracowania
- SIECI ELEKTRYCZNE**
- rozbiorcza ist. sieci elektrycznych
 - proj. słup sieci elektrycznej
- SIECI TELEKOMUNIKACYJNE**
- rozbiorcza ist. sieci telekomunikacyjnych
 - proj. sieci telekomunikacyjna kablowa
 - proj. słup sieci telekomunikacyjnej

Autor: BIURO PROJEKTOWE Marcin Zagajski ul. Josepha Conrada 8 lok. 75 01-922 Warszawa		Inwestor: Zarząd Powiatu Piaseczno ul. Chylićkowska 14 05-500 Piaseczno	
Tytuł projektu: Przebudowa drogi powiatowej nr 2811W (ul. Akacjowa) na odcinku od skrzyżowania z drogą powiatową nr 2816W (ul. Mazowiecka) do skrzyżowania z DG 280105W (ul. Podlesna)			
Faza opracowania: PROJEKT ARCHITEKTONICZNO-BUDOWLANY			
Nazwa rysunku: Plan sytuacyjny		Data: 08.2023 r.	Nr rysunku: PAB.2.1
Branża	Stanowisko	Imię i nazwisko	Uprawnienia
Drogi	Projektant	mgr inż. Marcin Zagajski	MAZ/0045/POOD/13
Sieci elektryczne	Projektant	mgr inż. Robert Giez	MAZ/0511/PWBE/17
Sieci telekom.	Projektant	Janusz Korbaś	DTT-TU/02249/02/U