

ZAGOSPODAROWANIE TERENU
skala 1:500

LEGENDA:

- A-J Zakres opracowania
- ◀ Istniejące wejścia do budynku
- WJAZD ▶ Istniejące wjazdy na działkę
- ⓘ Liczba kondygnacji
- 1 Istniejąca część budynku szkoły podlegająca adaptacji do wymogów przeciwpożarowych
- 2 Istniejący budynek szkoły
- Istniejąca zielen
- Istniejące utwardzenia
- - - Istniejąca droga pożarowa

Tytuł: ADAPTACJA BUDYNKU SZKOŁY PODSTAWOWEJ NR 2 W MŁAWIE DO WYMOGÓW PRZECIWPÓŻAROWYCH

Stadium: PROJEKT BUDOWLANY

Inwestor: MIASTO MŁAWA
Stary Rynek 19, 06-500 Mława

Obiekt: BUDYNEK SZKOŁY PODSTAWOWEJ NR 2
adres: ul. J.K. Sportowa 1, 06-500 Mława
obręb: 0010 Miasto Mława, m. Mława,
jednostka ewidencyjna: 141301_1 Mława
dz. nr ewid.: 253/10

Jednostka Projektująca :
PRACOWNIA PROJEKTOWA FSprojekt
ul. PODHALAŃSKA 41
87-300 BRODNICA
tel. : +48 56 697 40 30
kom.: +48 790 28 29 50
www.fsprojekt.eu

Branża: ARCHITEKTONICZNO-BUDOWLANA

Projektant architektura: mgr inż. arch. Rafał STRAMSKI

Projektant branża sanitarniej: mgr inż. Karol KOŹMIŃSKI

Asystent projektanta - opracowanie: mgr inż. arch. Paulina GRACZYK

Nazwa rysunku: ZAGOSPODAROWANIE TERENU

Skala: 1:500


Data (dd.mm.rrrr): 02.2025

Numer rys.: A-1

TOM: PZT

ZESTAWIENIE POWIERZCHNI dz. nr ew. 253/10:

	POW. [m²]
POWIERZCHNIA ZABUDOWY ISTNIEJĄCEGO BUDYNKU SZKOŁY PODSTAWOWEJ	1041,00
POWIERZCHNIA ZABUDOWY ISTNIEJĄCEGO BUDYNKU SZKOŁY PODSTAWOWEJ I HALI SPORTOWEJ znajdujących się na działce 253/10	1421,18
POWIERZCHNIA ISTNIEJĄCYCH SCHODÓW WEJŚCIOWYCH	105,30
POWIERZCHNIA ISTNIEJĄCYCH UTWARDZEŃ Z KOSTKI BETONOWEJ	779,70
POWIERZCHNIA ISTNIEJĄCYCH UTWARDZEŃ - NAWIERZCHNIA ASFALTOWA	441,64
POWIERZCHNIA ISTNIEJĄCEGO BOISKA - powierzchnia biologicznie czynna	1195,45
POWIERZCHNIA BIOLOGICZNIE CZYNNA - TRAWNIKI	1831,73
POWIERZCHNIA ANALIZOWANEJ DZIAŁKI 253/10	6816,00

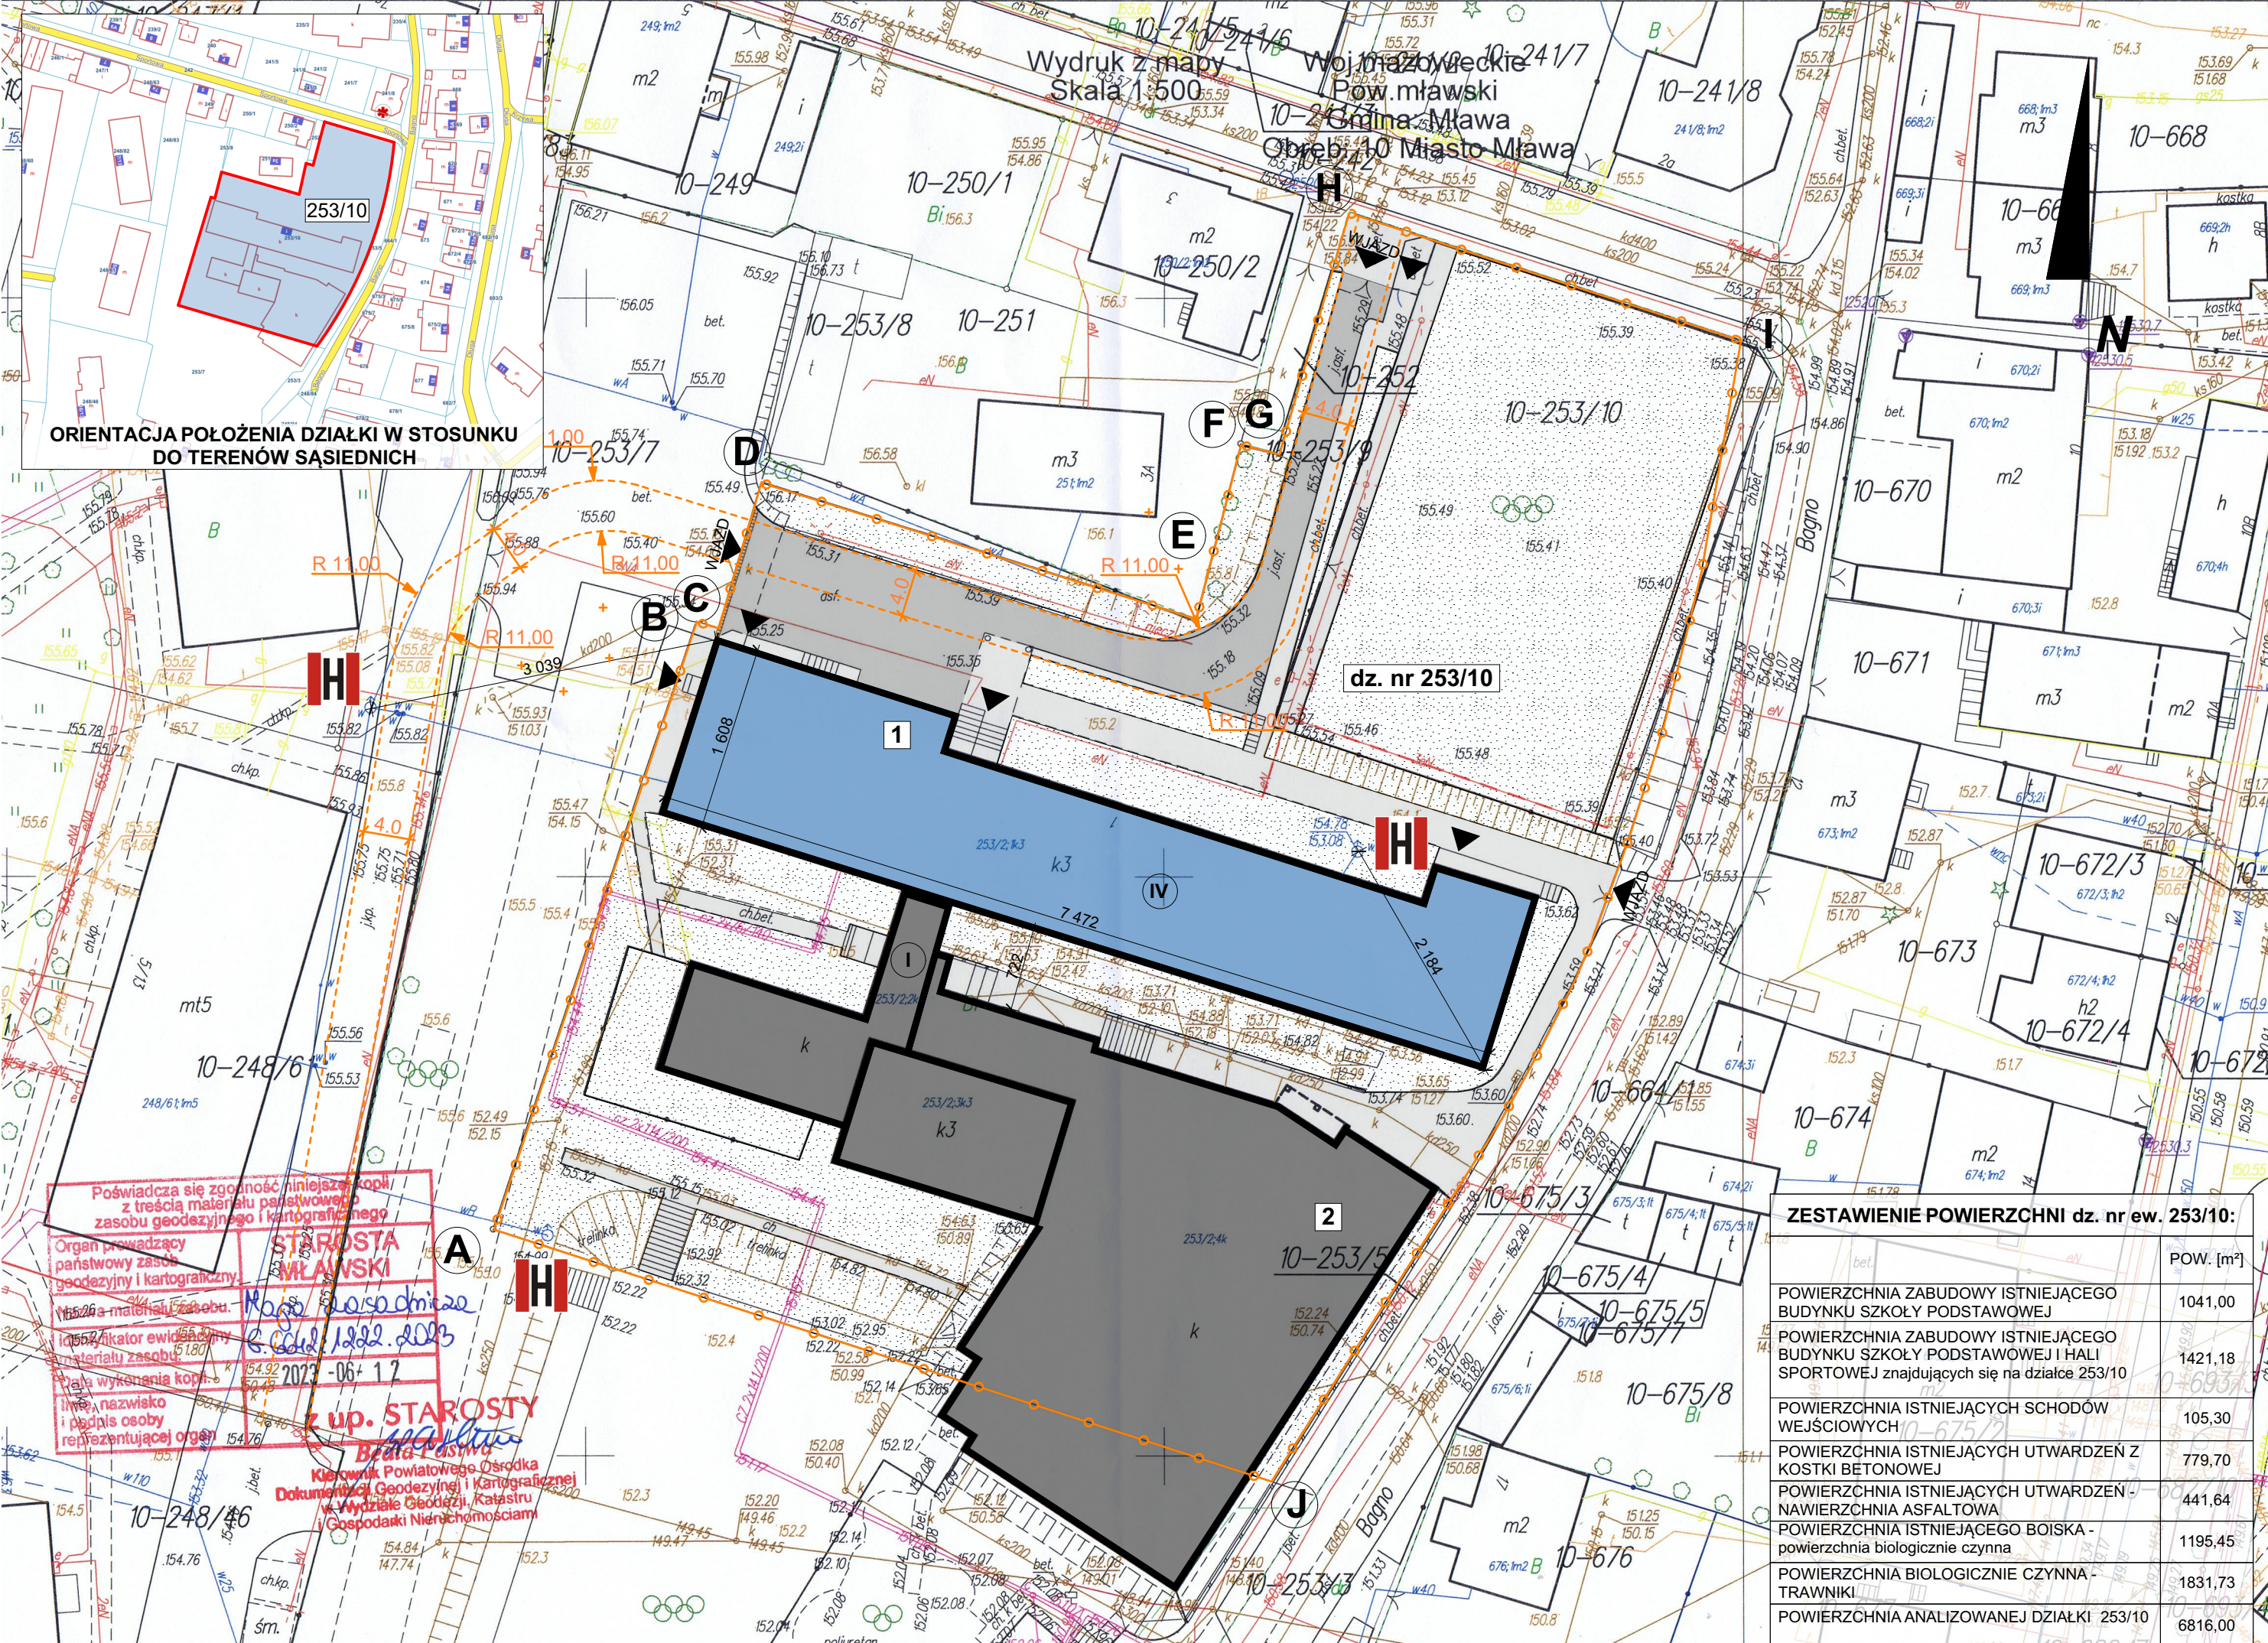

ORIENTACJA POŁOŻENIA DZIAŁKI W STOSUNKU DO TERENÓW SASIEDNI

Poświadczam się zgodność niniejszej kopii z treścią materiału państwowego zasobu geodezyjnego i kartograficznego.

Organ prowadzący państwowy zasób geodezyjny i kartograficzny:

Starosta Mławski

Mława, dnia 2023-06-12

Podpis: [Signature]

z up. STAROSTY

Kierownik Powiatowego Ośrodka Dokumentacji Geodezyjnej i Kartograficznej w Wydziale Geodezji, Katastru i Gospodarki Nieruchomościami