

PROFIL PODŁUŻNY


skala 1: $\frac{100}{1000}$

LEGENDA:

Klasa drogi	D
Prędkość projektowa	30 km/h
Szerokość jezdni	4,5 m
Szerokość poboczy	0,5 m
Korona drogi	5,5 m

LEGENDA:

_____	teren
_____	niveleta

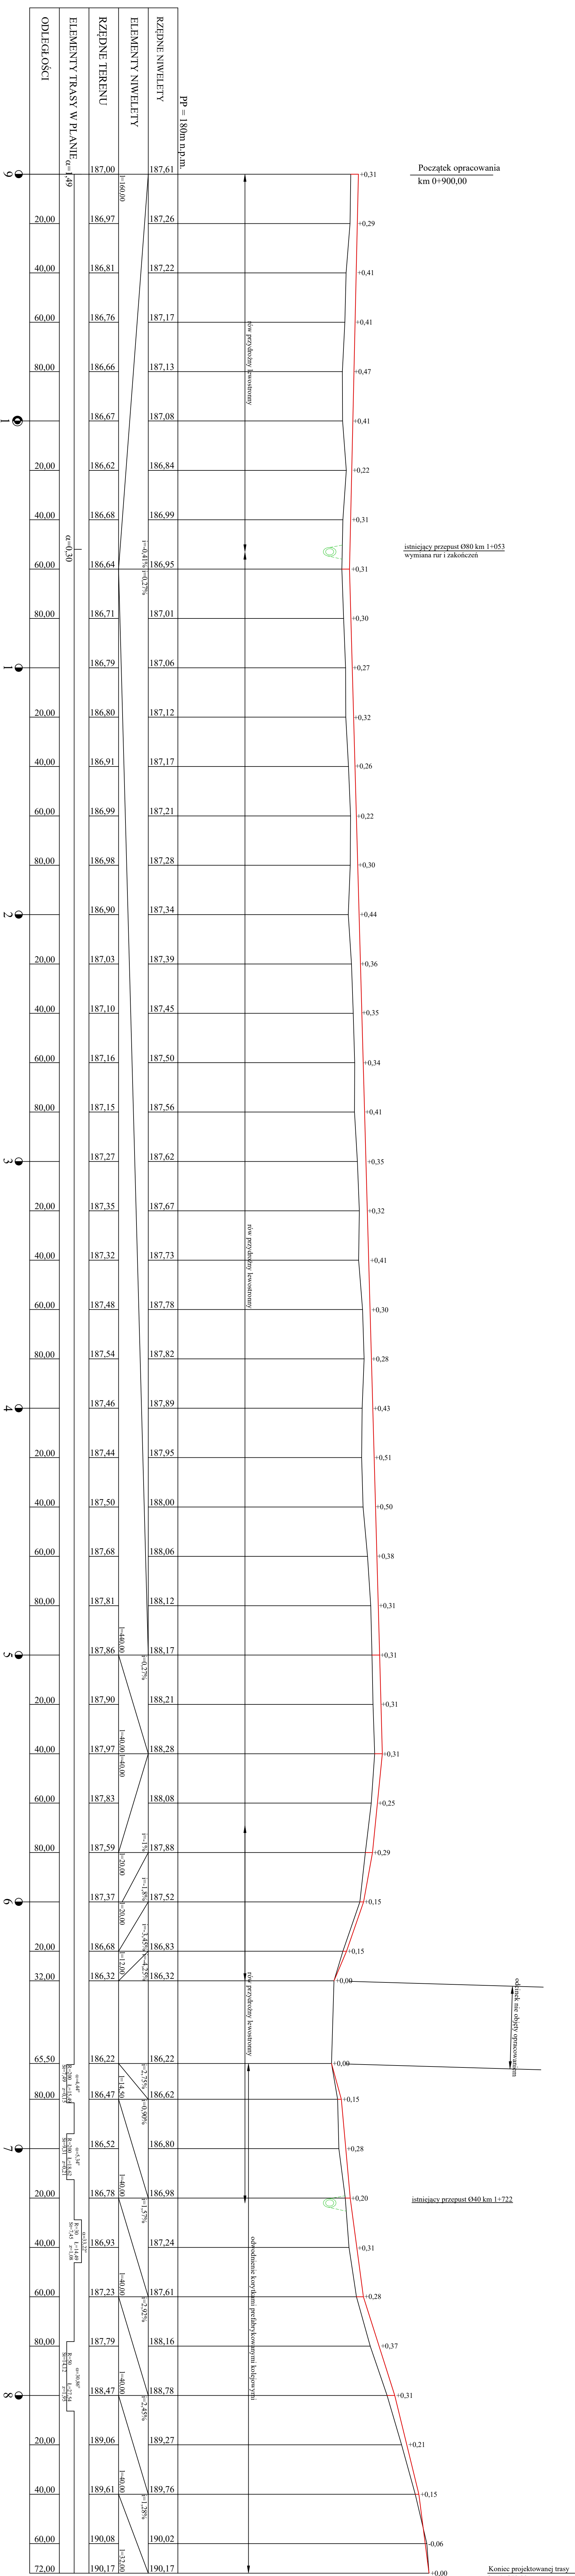

ADRES INWESTYCJI: Przeglądowa drogi gminnej nr. 330/106W Polkowice - Zdobychów (dz. 57/5,579)		DATA: V 2024
RYSUNEK: Profil podłużny		PODPIS
WYKONAŁ:	mgr inż. Dariusz Ambroś	SKALA: 1:1000
PROJEKTOWAŁ:	mgr inż. Szymon Marzec	