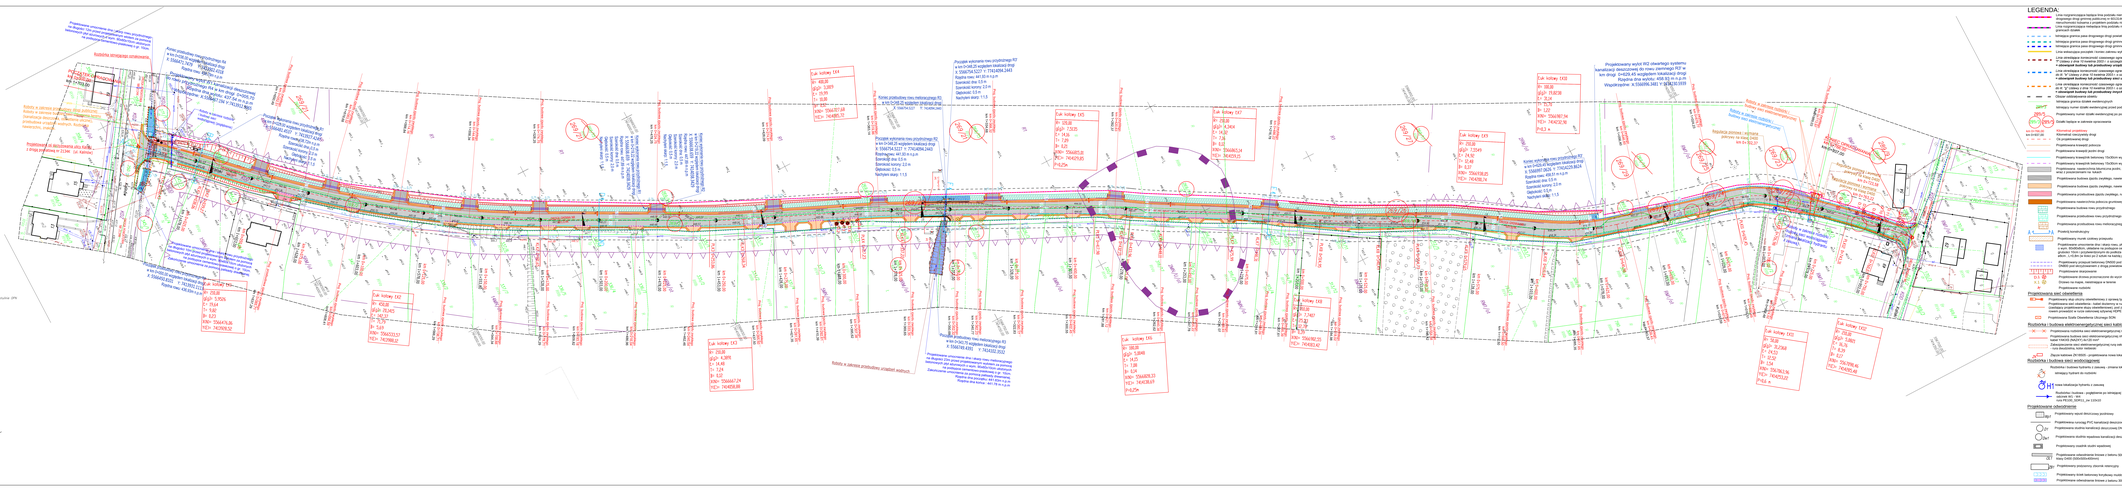
GKK 6.6643.63.2024
MAPA DO CELÓW PROJEKTOWYCH
odcinek Boża Kalwaryjska - Łysyż ul.Polska
