


Niweleta przebudowy rowu

1:100/100

LEGENDA:

- teren istniejący dna rowu i przepustu
- teren projektowany w osi dna rowu
- teren projektowany w osi dna przepustu
- istniejący przepust

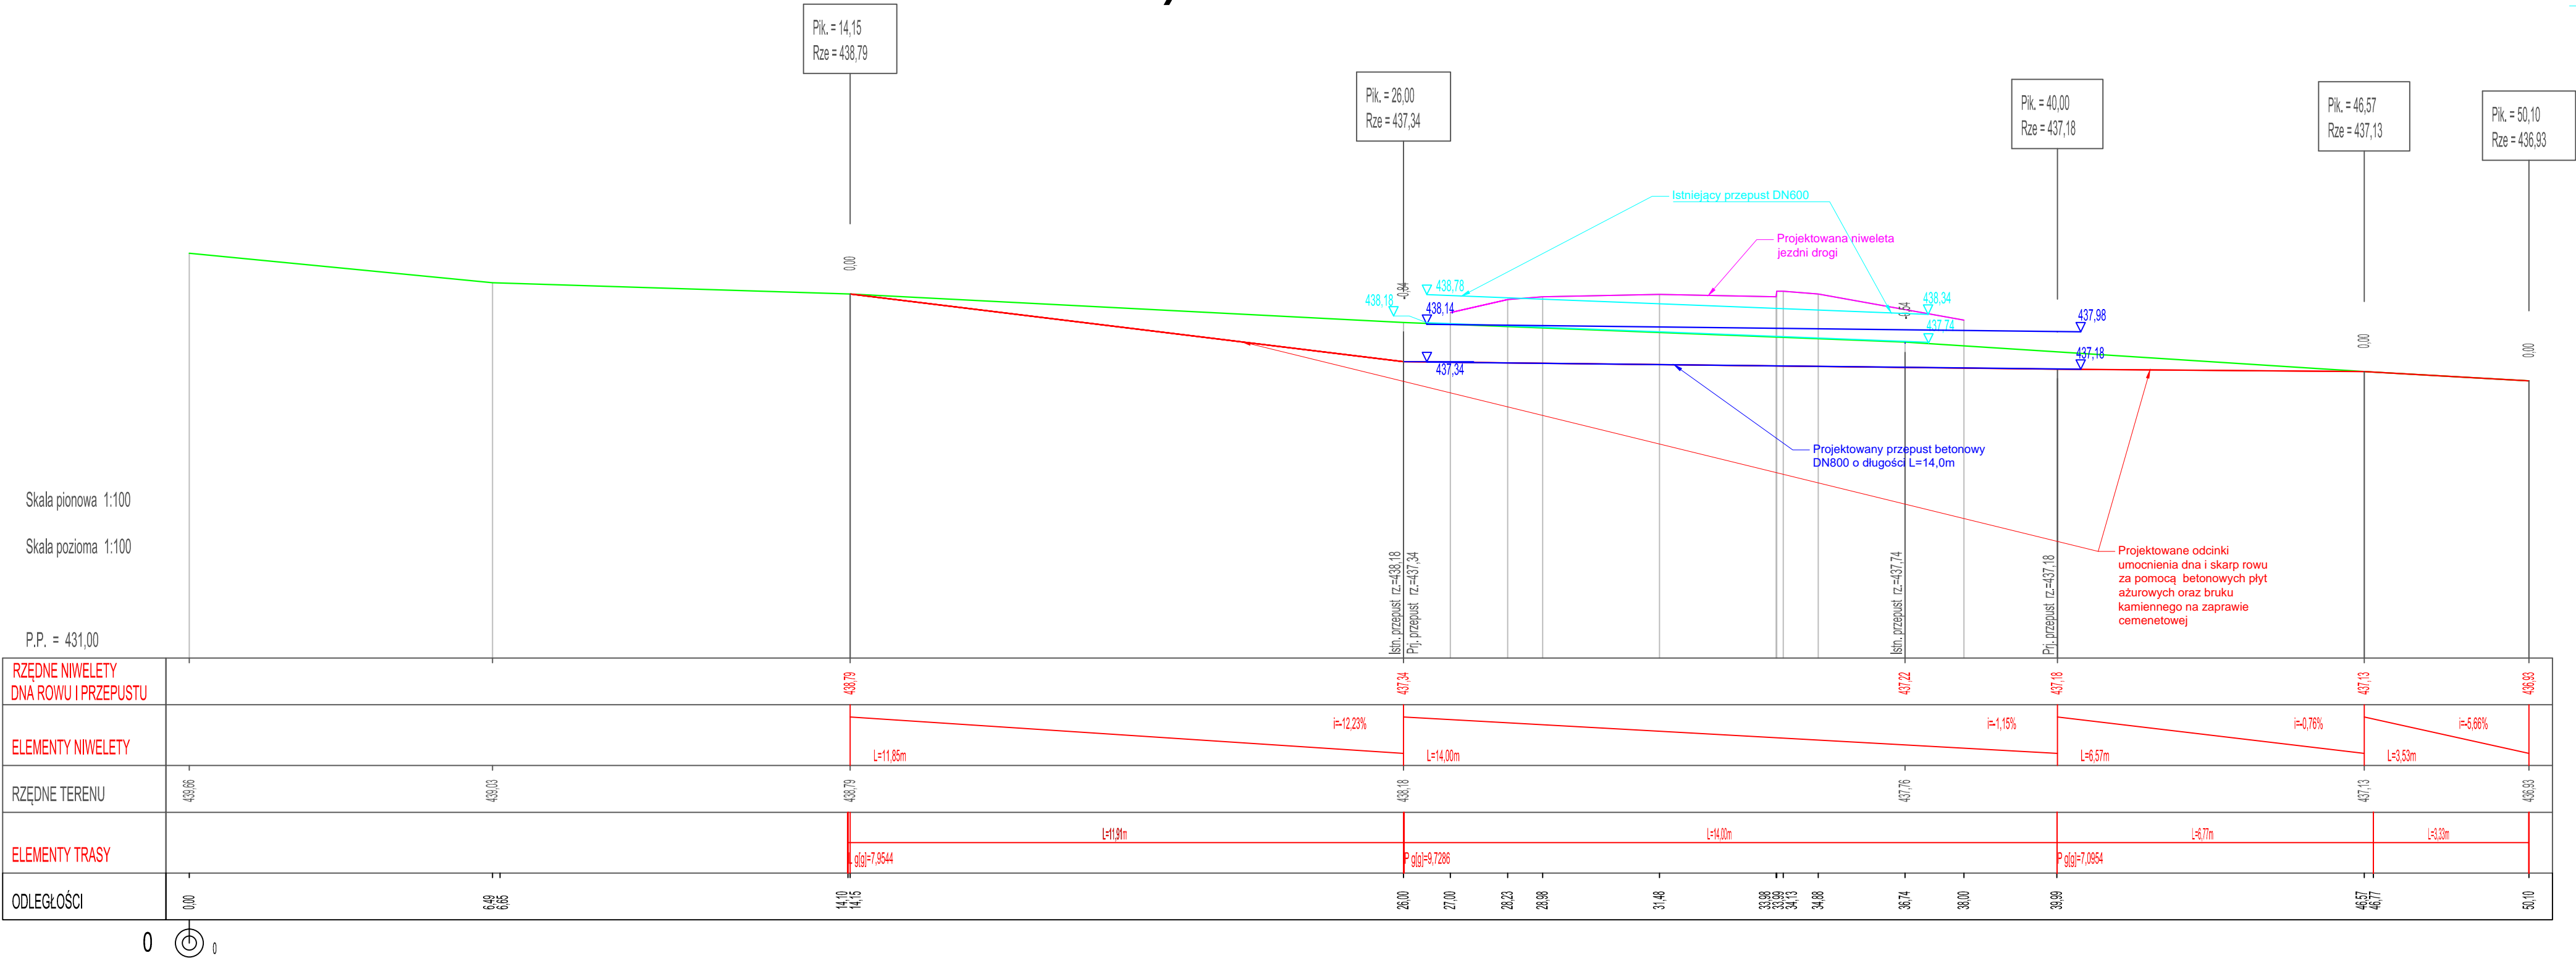

UWAGI:

- RYСУNKI ROZPATRYWAĆ ŁĄCZNIE Z PROJEKTAMI BRANŻOWYMI
- OBOWIAZUJĄ UWAGI ZAWARTE W OPISIE TECHNICZNYM
- WSZYSTKIE WYMIARY SPRAWDZIĆ NA BUDOWIE

BIURO PROJEKTOWE:			
FDELITA PIOTR FROSZTĘGA			
30-605 Kraków, ul. Fredry 4F/14			
BRANŻA DROGOWA PROJEKTANT:	IMIĘ I NAZWISKO mgr inż. Piotr FROSZTĘGA	NUMER UPR. PDK/0057/POOD/16	PODPIS
BRANŻA DROGOWA SPRAWDZAJĄCY:	mgr inż. Jarosław ŚLIWA	K-166/01	
ZAMIERZENIE BUDOWLANE:			
ROZBUDOWA DROGI GMINNEJ PUBLICZNEJ NR 601314K (UL. KALISKI) NA DZIAŁKACH NR 269/2, 269/8 (269/22, 269/23), 269/9, 269/11 (269/24, 269/25), 269/13, 269/14, 269/15 (269/20, 269/21), 269/16, 269/17 (269/26, 269/27), 269/18, 269/19 (269/28, 269/29), 271/1, 289/1, 289/2, 289/6 (289/8, 289/9), 298/1, 301/1, 301/2, 327/3, 327/4, 329/4, 329/5, 344/3, 345/1, 345/3, 747, 750, OBRĘB 0005 WOLA KALINOWSKA, JEDNOSTKA EWIDENCYJNA 120613_2 W MIEJSCOWOŚCI WOLA KALINOWSKA, GMINA SUŁOSZÓWA			
INWESTOR:			
WÓJT GMINY SUŁOSZÓWA UL. KRAKOWSKA 139 32-045 SUŁOSZÓWA			
BRANŻA:	DROGOWA	FAZA:	PT
DATA:		DATA:	10.10.2024
NAZWA RYSUNKU:	PROJEKTOWANA NIWELETA PRZEBUDOWYWANEGO ROWU W REJONIE SKRZYŻOWANIA Z DROGĄ POWIATOWĄ	SKALA:	1:100/100
NR PROJEKTU:		NUMER RYSUNKU:	DB.03