


PROGRAM FUNKCJONALNO UŻYTKOWY
Modernizacji kompleksów sportowych
„Moje Boisko – ORLIK 2012” dla kompleksu
boisk przy Szkole Podstawowej nr 7 w Zawierciu.
Inwestor : Gmina Zawiercie

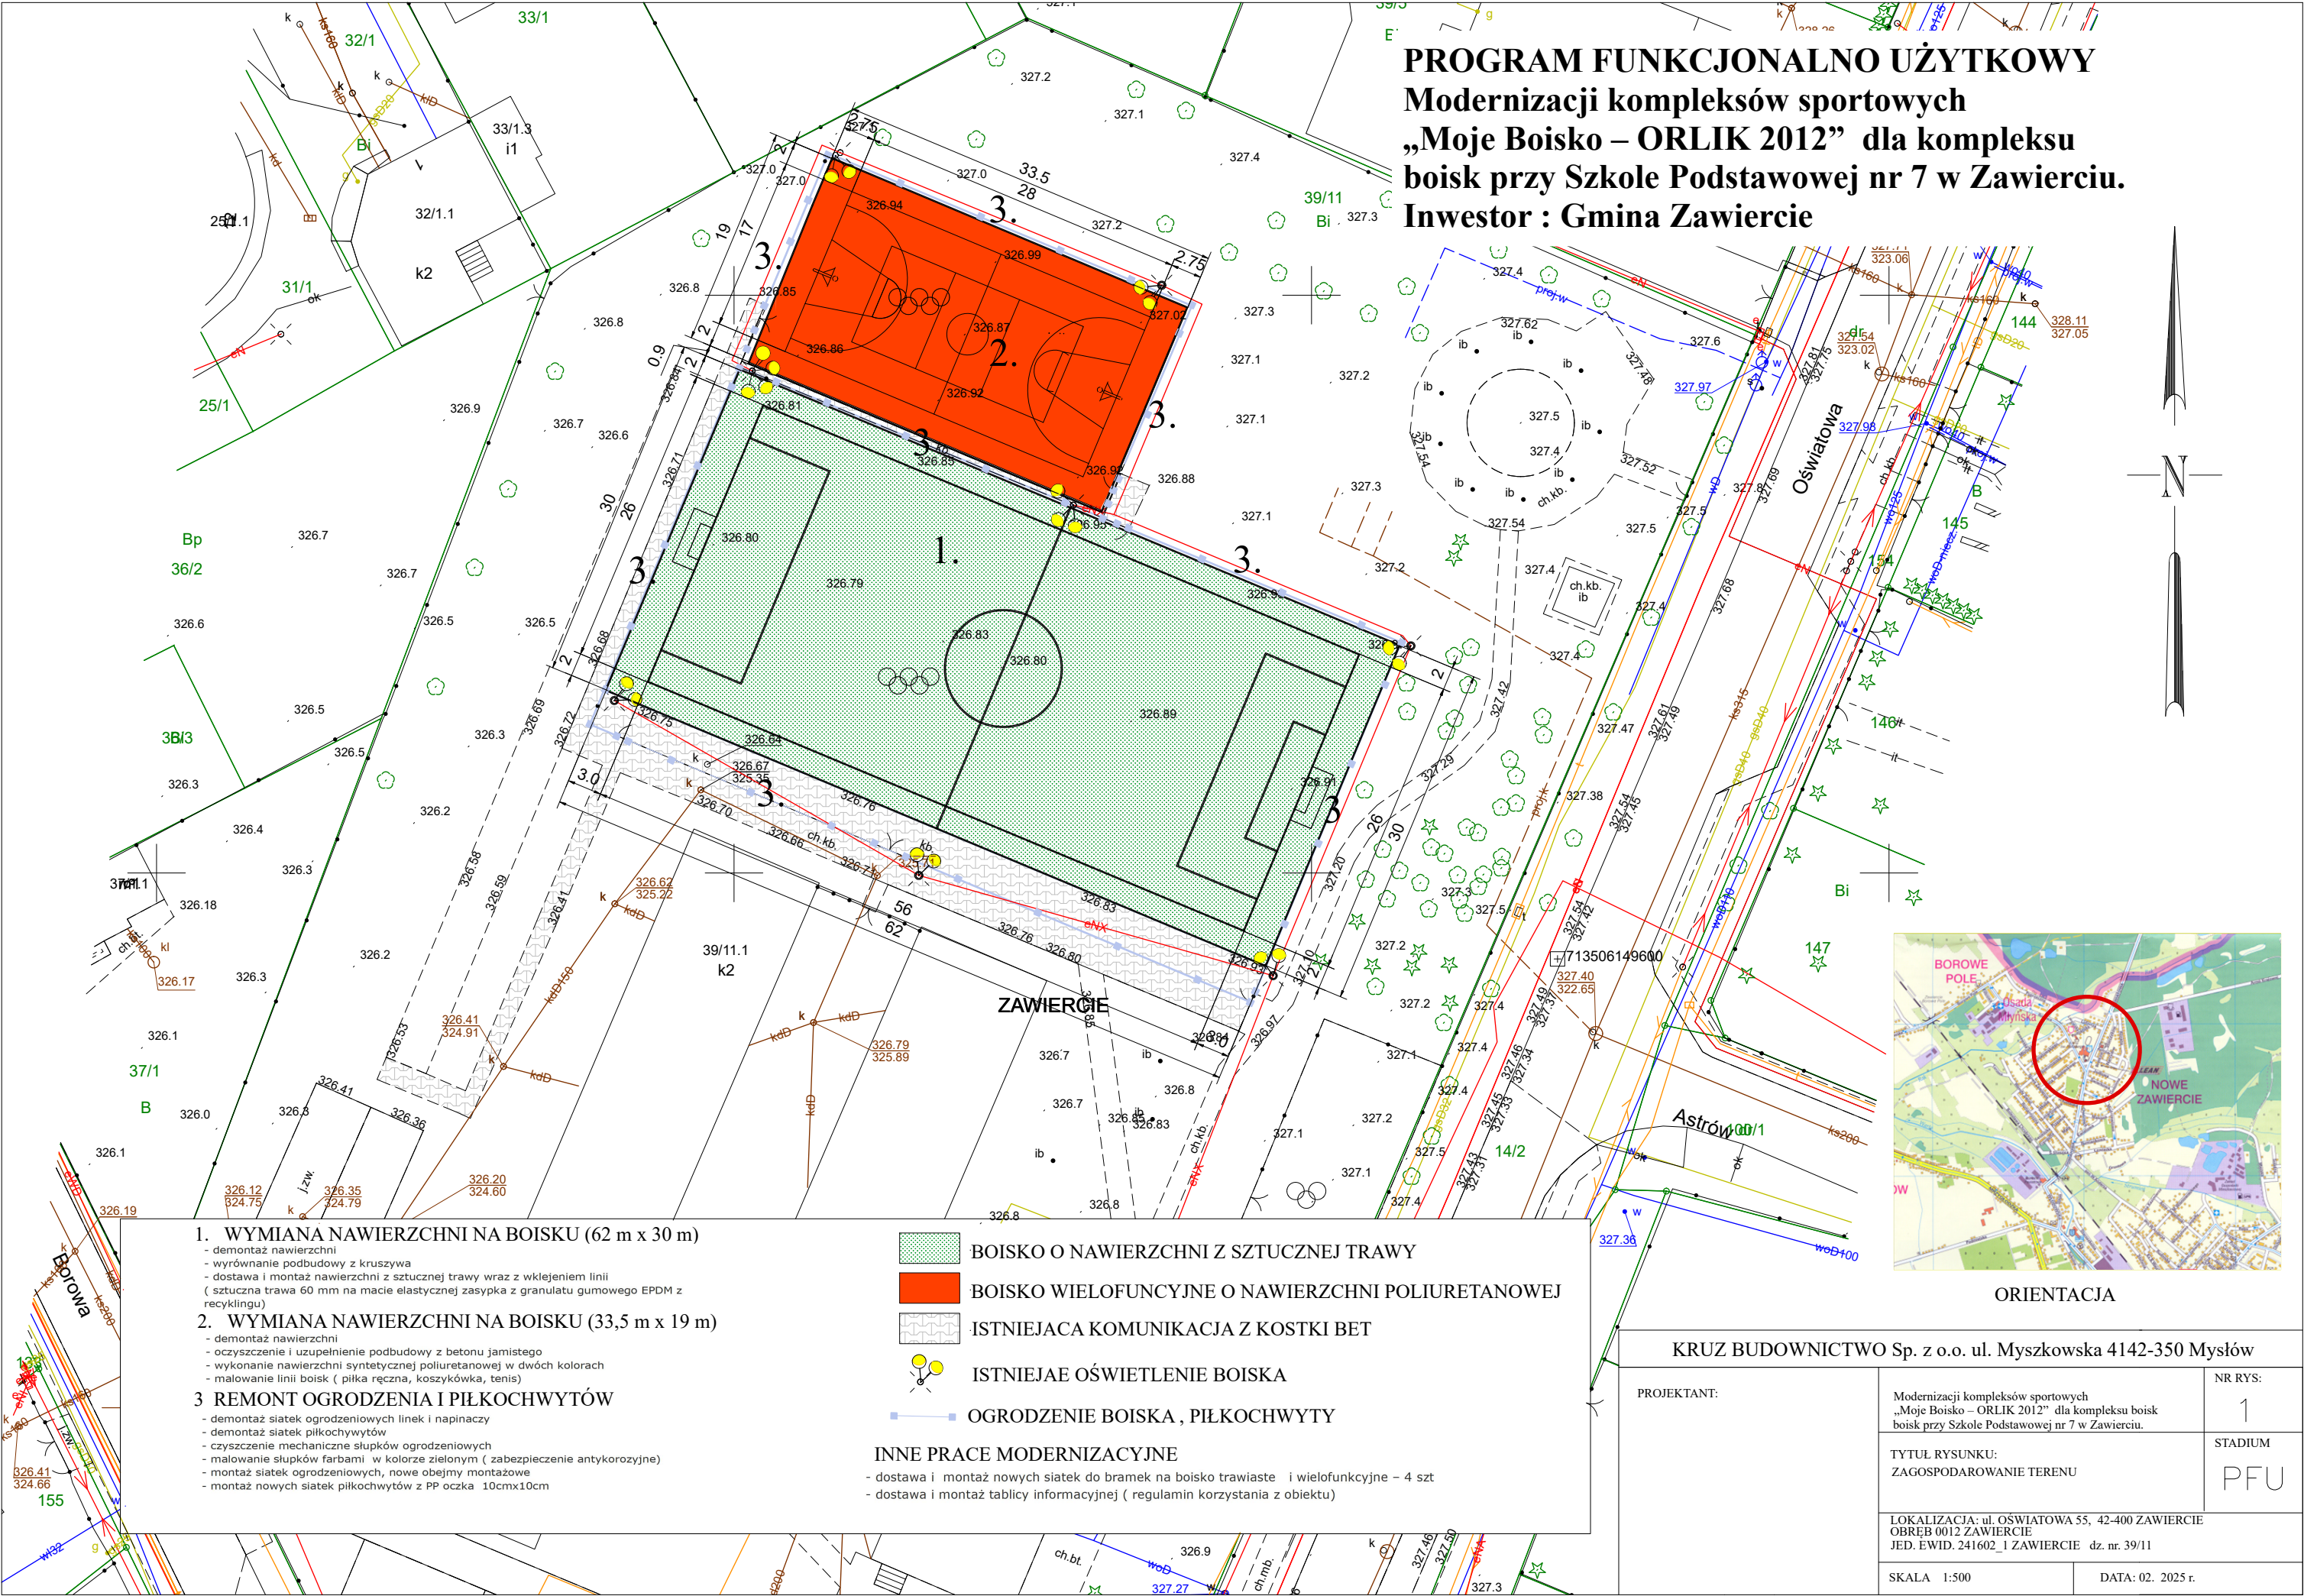

ORIENTACJA

1. WYMIANA NAWIERZCHNI NA BOISKU (62 m x 30 m)

- demontaż nawierzchni
- wyrównanie podbudowy z kruszywa
- dostawa i montaż nawierzchni z sztucznej trawy wraz z wklejeniem linii (sztuczna trawa 60 mm na macie elastycznej zasypka z granulatu gumowego EPDM z recyklingu)

2. WYMIANA NAWIERZCHNI NA BOISKU (33,5 m x 19 m)

- demontaż nawierzchni
- oczyszczenie i uzupełnienie podbudowy z betonu jamistego
- wykonanie nawierzchni syntetycznej poliuretanowej w dwóch kolorach
- malowanie linii boisk (piłka ręczna, koszykówka, tenis)

3. REMONT OGRODZENIA I PIŁKOCHWYTÓW

- demontaż siatek ogrodzeniowych linek i napinaczy
- demontaż siatek piłkochwyty
- czyszczenie mechaniczne słupków ogrodzeniowych
- malowanie słupków farbami w kolorze zielonym (zabezpieczenie antykorozyjne)
- montaż siatek ogrodzeniowych, nowe obejmy montażowe
- montaż nowych siatek piłkochwyty z PP oczka 10cmx10cm



BOISKO O NAWIERZCHNI Z SZTUCZNEJ TRAWY



BOISKO WIELOFUNKCYJNE O NAWIERZCHNI POLIURETANOWEJ



ISTNIEJACA KOMUNIKACJA Z KOSTKI BET



ISTNIEJAE OŚWIETLЕНИЕ BOISKA



OGRODZENIE BOISKA , PIŁKOCHWYTY

INNE PRACE MODERNIZACYJNE

- dostawa i montaż nowych siatek do bramek na boisko trawiaste i wielofunkcyjne – 4 szt
- dostawa i montaż tablicy informacyjnej (regulamin korzystania z obiektu)

KRUZ BUDOWNICTWO Sp. z o.o. ul. Myszkowska 4142-350 Mysłów

PROJEKTANT:

Modernizacji kompleksów sportowych
„Moje Boisko – ORLIK 2012” dla kompleksu boisk
boisk przy Szkole Podstawowej nr 7 w Zawierciu.

TYTUŁ RYSUNKU:
ZAGOSPODAROWANIE TERENU

LOKALIZACJA: ul. OŚWIATOWA 55, 42-400 ZAWIERCIE
OBRĘB 0012 ZAWIERCIE
JED. EWID. 241602_1 ZAWIERCIE dz. nr 39/11

SKALA 1:500

DATA: 02. 2025 r.

NR RYS:

1

STADIUM

PFU