
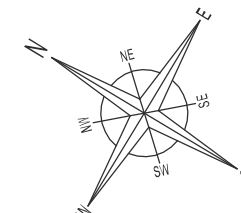


RZUT DACHU

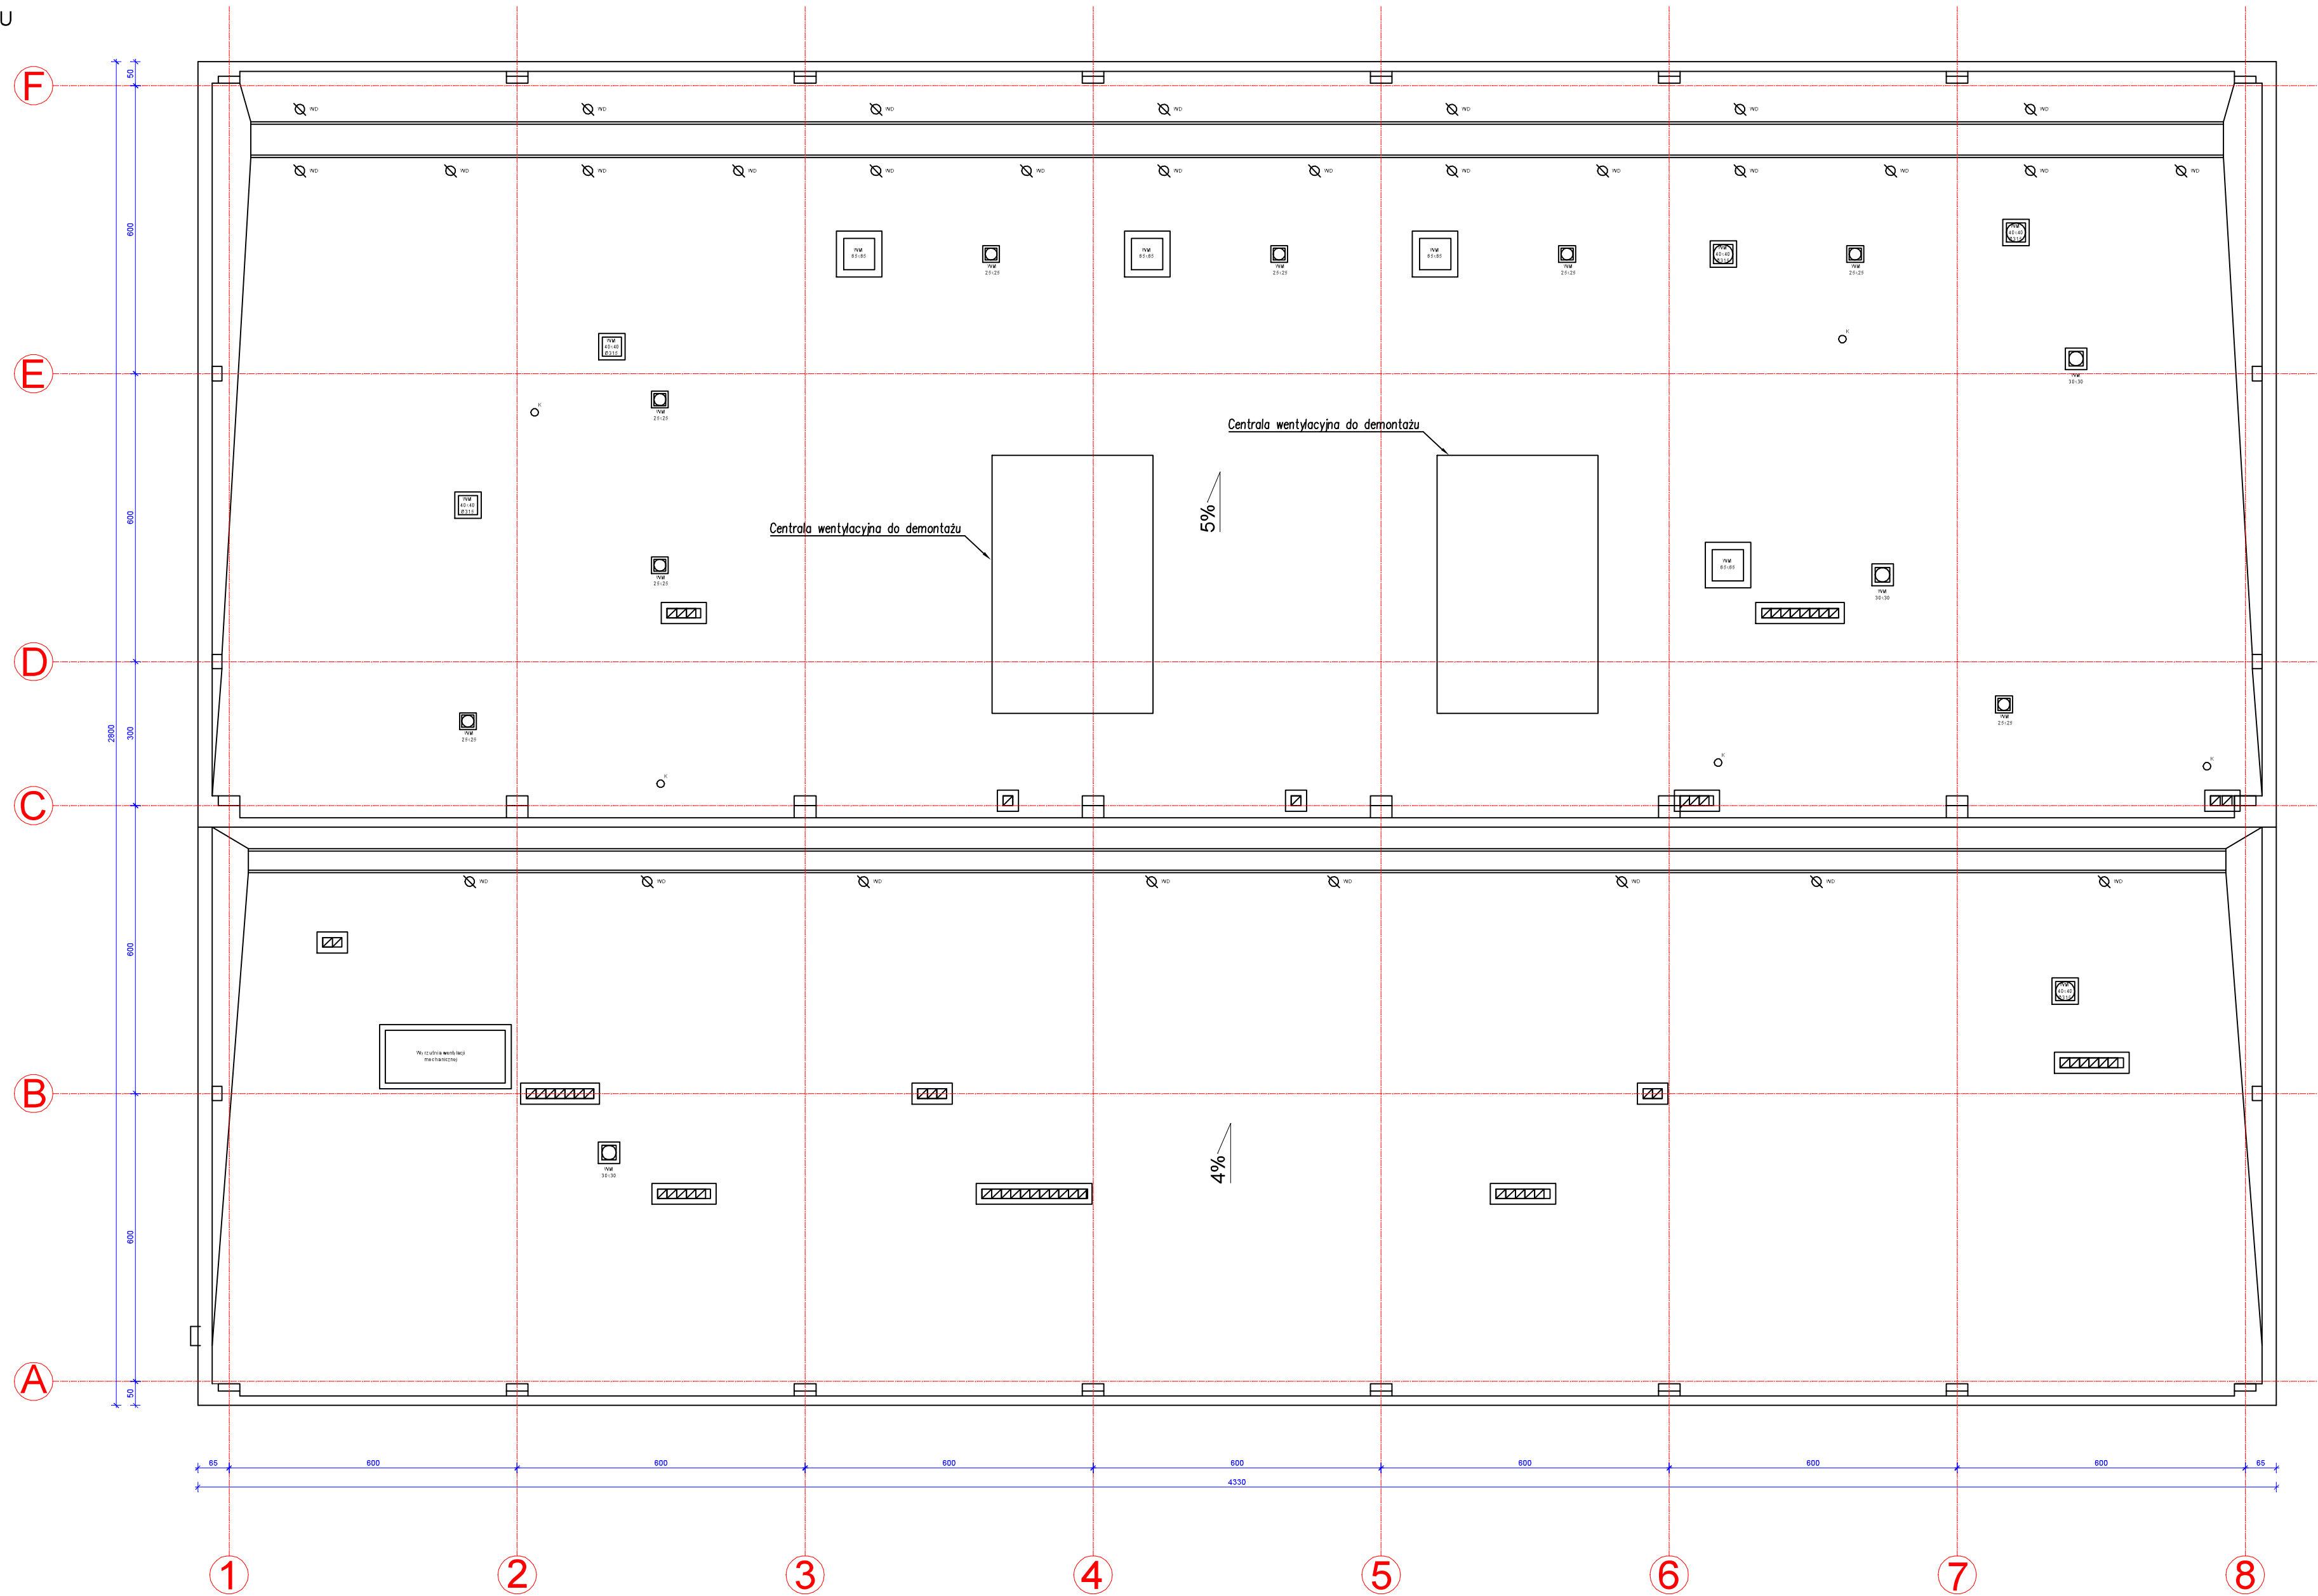

<div>Dąbrówka 13 A, 42-110 Popów NIP 574-167-89-56 IDS 240318331</div> <div><div>MP</div><div>Kancelaria Projektowa</div></div>	TEMAT ZADANIA	Poprawa efektywności energetycznej budynku Kuchni szpitalnej, Szpitala Wojewódzkiego im. K.S. Wyszyńskiego w Łomży		
	OBIEKT ADRES	BUDYNEK KUCHNI SZPITALA WOJEWÓDZKIEGO W ŁOMŻY ul. Piłsudskiego 11, 18-404 Łomża		
	TEMAT RYS.	RZUT DACHU - INWENTARYZACJA		
	ARCHITEKTURA - PROJEKTANT	mgr inż arch. Beata Struzik nr upr. 107/98		DATA SKALA
ARCHITEKTURA - SPRAWDZAJĄCY	mgr inż arch. Robert Kucharski nr upr. 4/02/SLOKK		NR RYS.	03