



RZUT DACHU

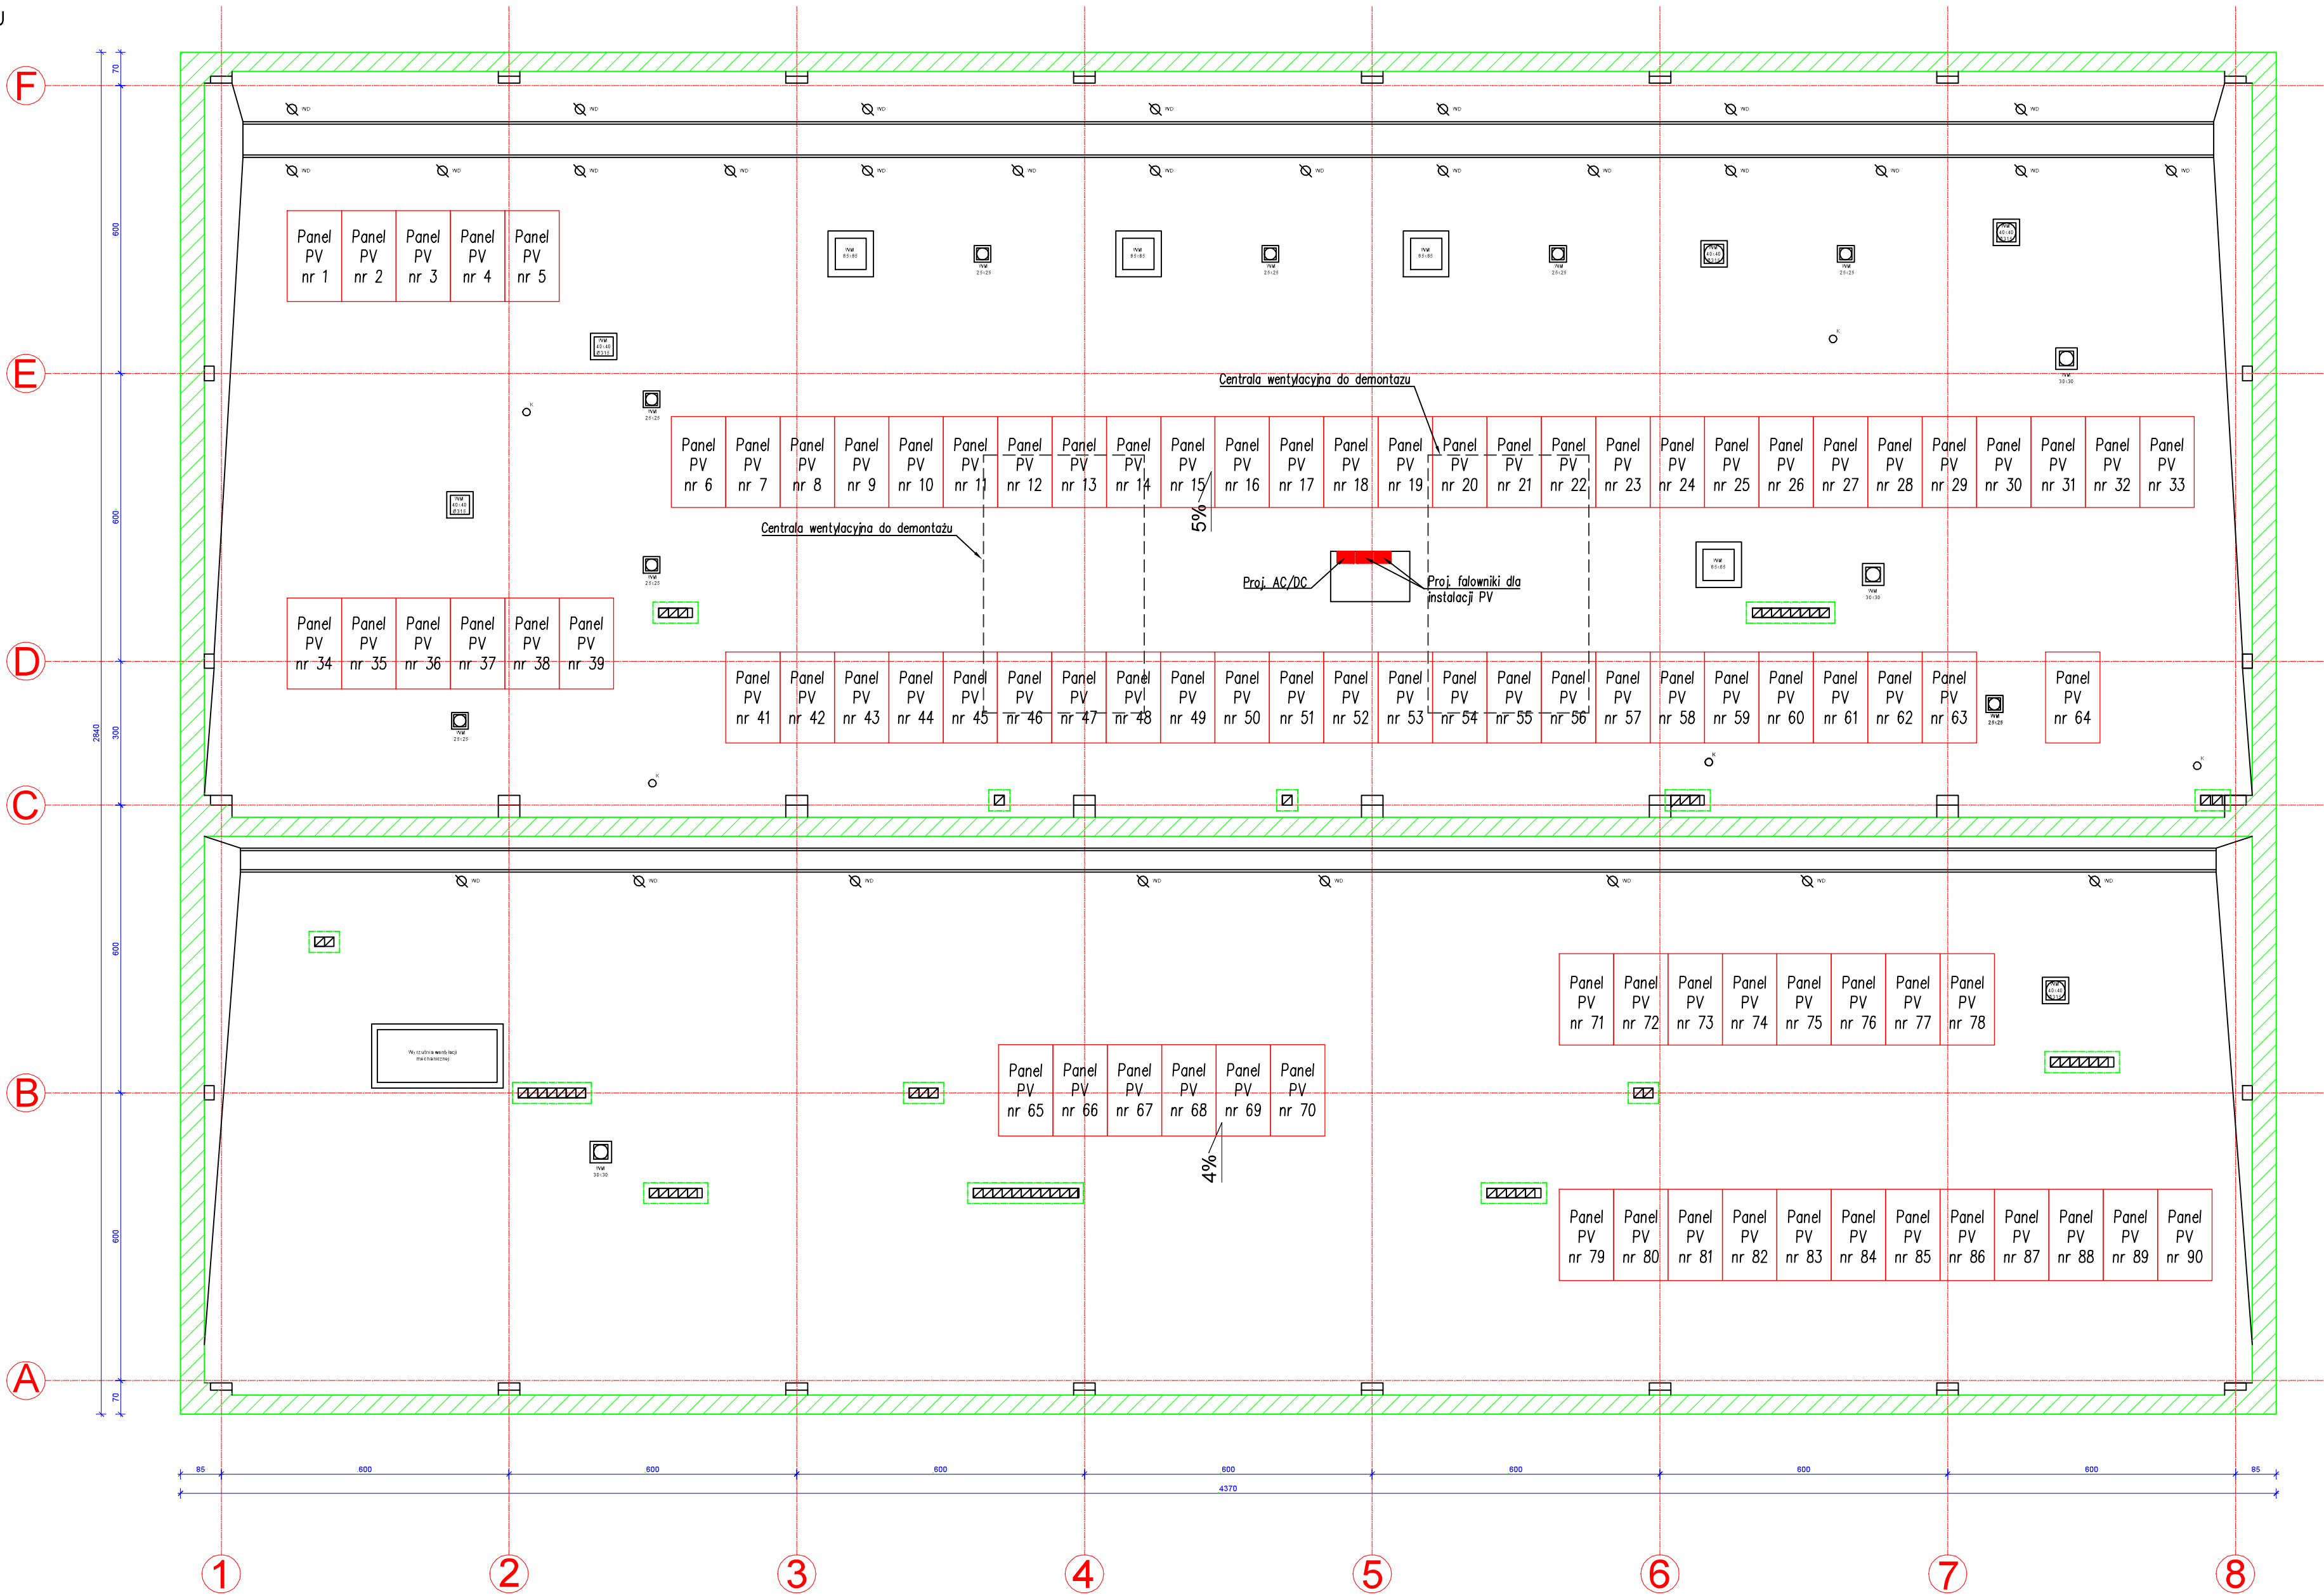


LEGENDA:

- Podniesienie attyki o 20 cm
- Podniesienie kominów o 20 cm
- 1 --- 80 Proj. panele fotowoltaiczne

Uwaga: wszystkie nasady wentylacyjne wychodzące z poziomu dachu należy przedłużyć o gr. docieplenia tj. 20 cm

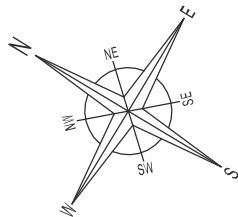

<div>Dąbrówka 13 A, 42-110 Popów NIP 574-167-89-56 IDŚ 240318331</div> <div> MP PROJEKT</div>	TEMAT ZADANIA	Poprawa efektywności energetycznej budynku Kuchni szpitalnej Szpitala Wojewódzkiego im. K.S. Wyszyńskiego w Łomży			
	OBIEKT ADRES	BUDYNEK KUCHNI SZPITALA WOJEWÓDZKIEGO W ŁOMŻY ul. Piłsudskiego 11, 18-404 Łomża			
	TEMAT RYS.	RZUT DACHU - ZMIANY			
	ARCHITEKTURA - PROJEKTANT	mgr inż arch. Beata Struzik nr upr. 107/98	DATA	15.03.2024	
			SKALA	1:100	
ARCHITEKTURA - SPRAWDZAJĄCY	mgr inż arch. Robert Kucharski nr upr. 4/02/SLOKK	NR RYS.	03		