



RZUT DACHU

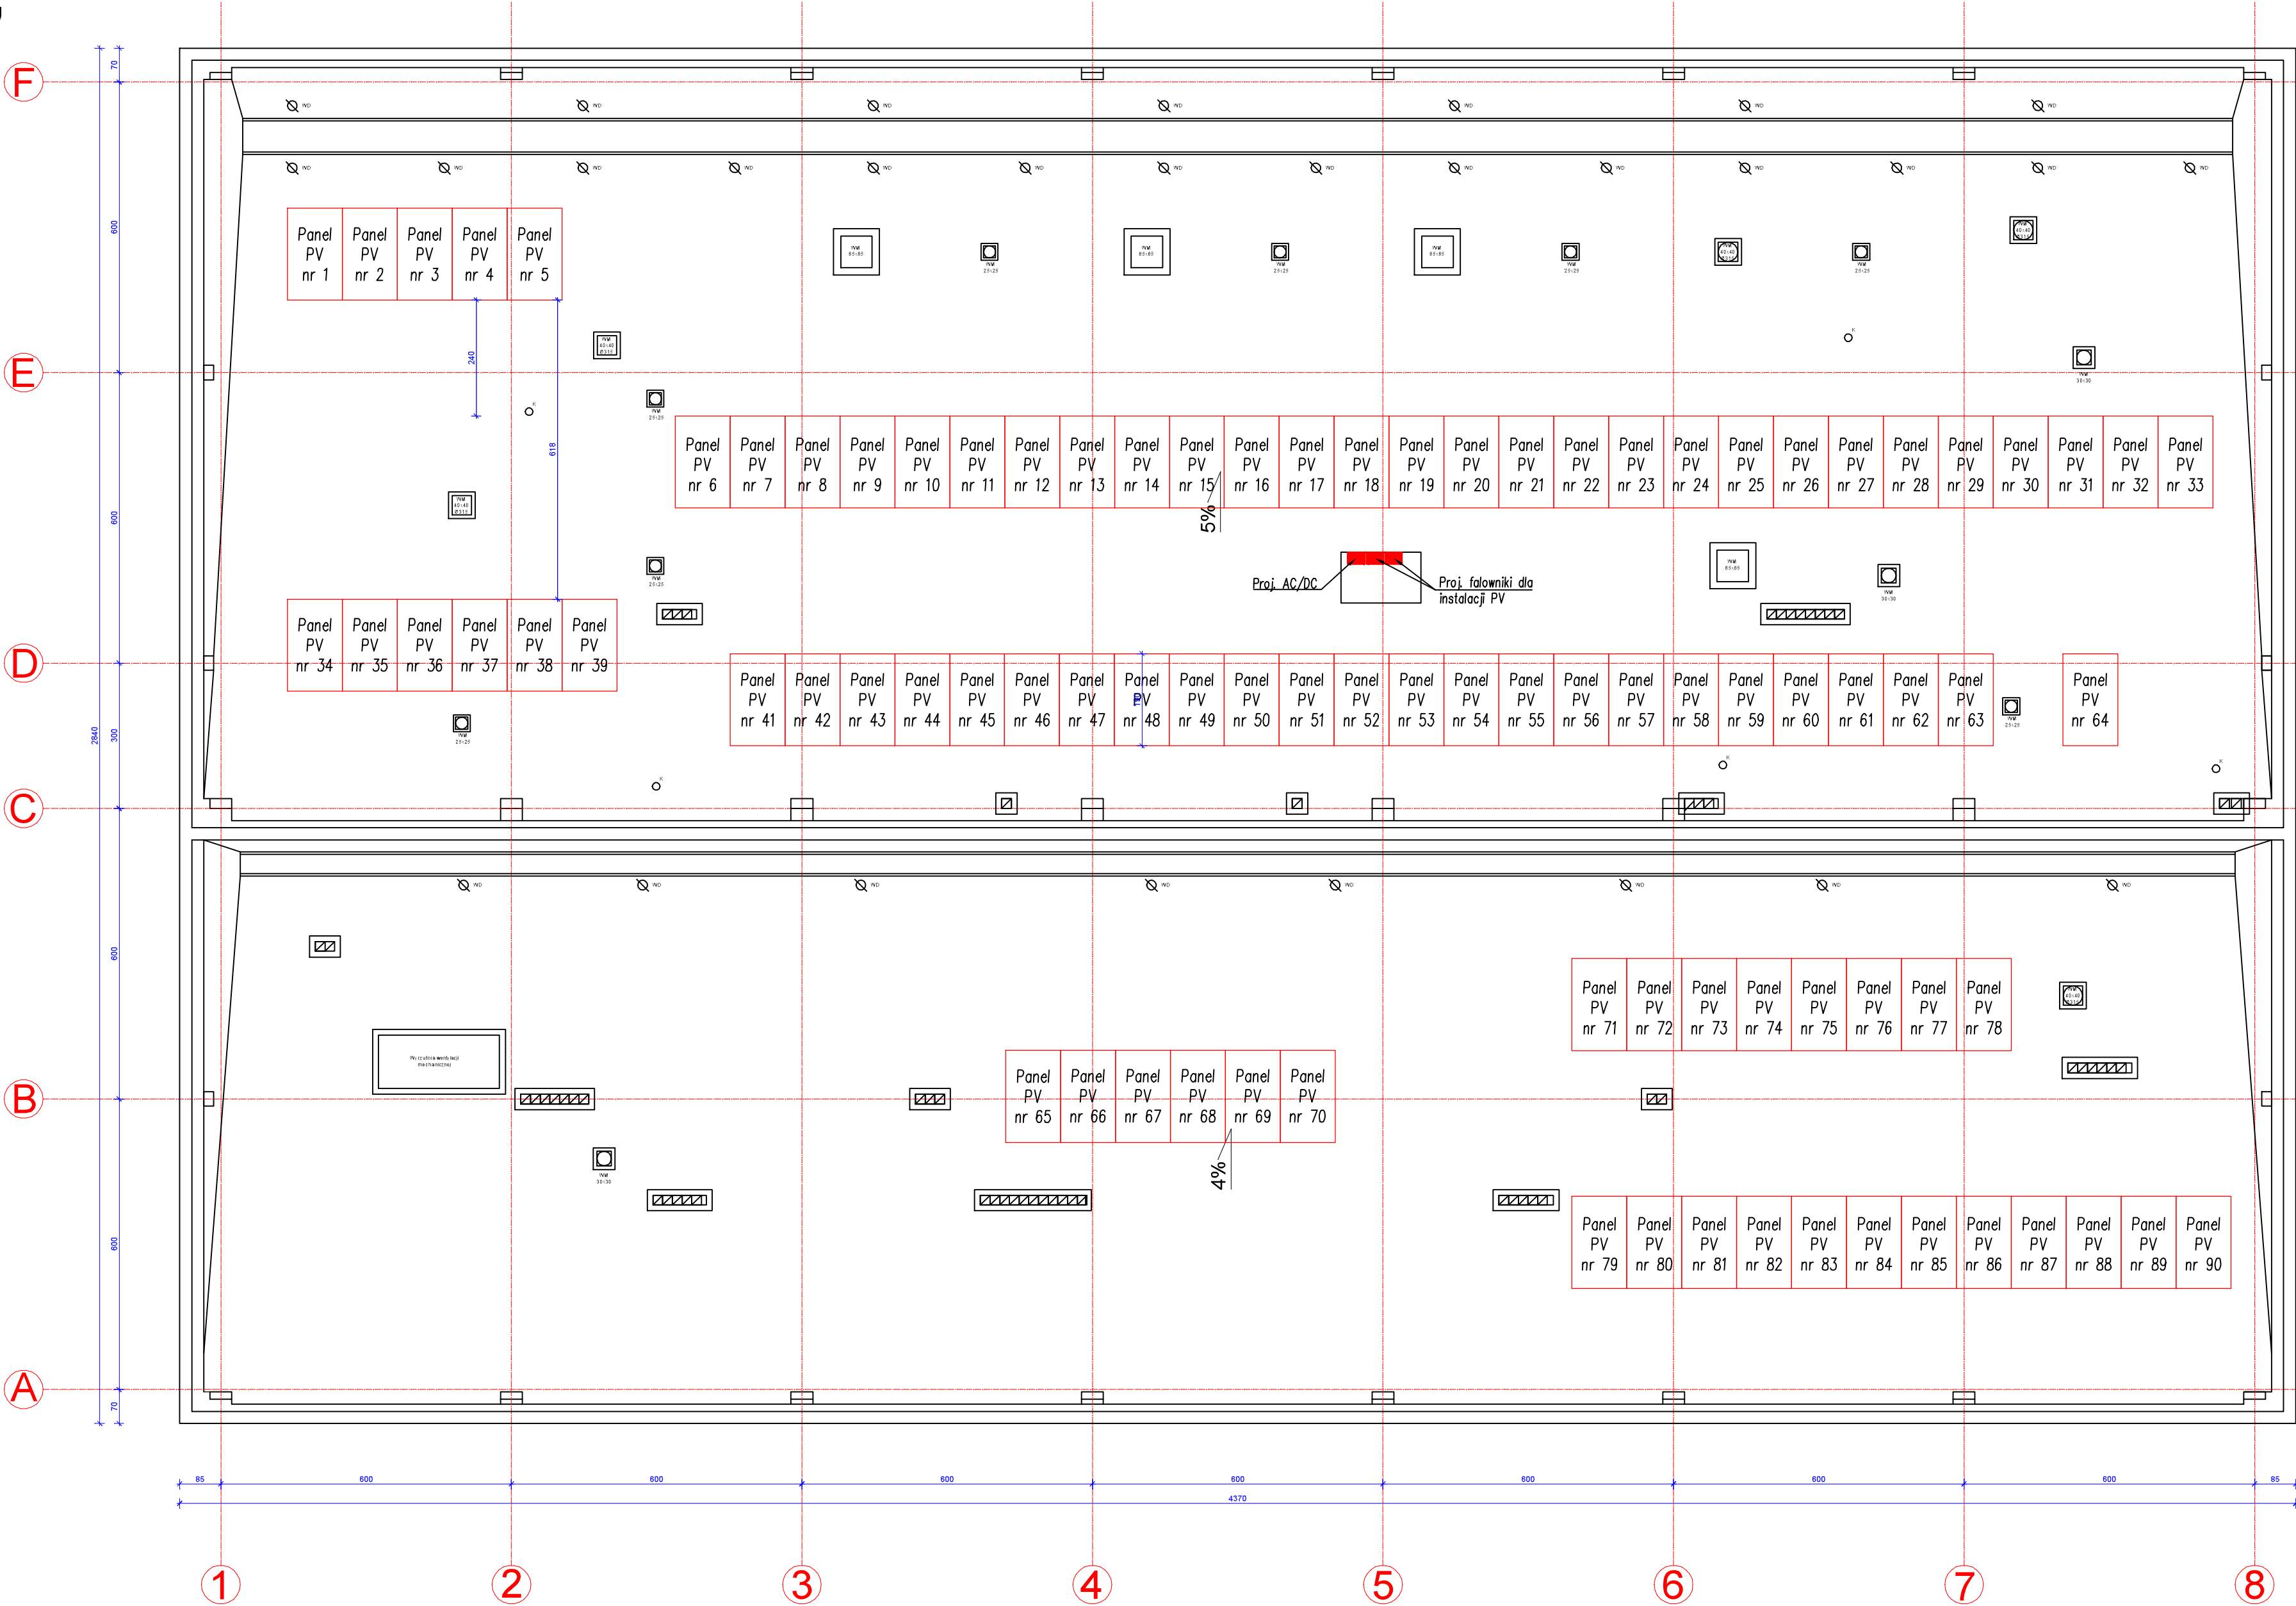

Legenda:

1 --- 90 - proj. panele fotowoltaiczne

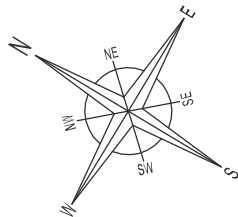

Dąbrówka 13 A, 42-110 Popów NIP 574-167-88-56 IDS 240318331	TEMAT ZADANIA	Poprawa efektywności energetycznej budynku Kuchni szpitalnej Szpitala Wojewódzkiego im. K.S. Wyszyńskiego w Łomży			
	OBIEKT ADRES	BUDYNEK KUCHNI SZPITALA WOJEWÓDZKIEGO W ŁOMŻY ul. Piłsudskiego 11, 18-404 Łomża			
	TEMAT RYS.	RZUT DACHU - PROJEKT			
	ARCHITEKTURA - PROJEKTANT	mgr inż arch. Beata Struzik nr upr. 107/98		DATA	15.03.2024
MP PROJEKT	ARCHITEKTURA - SPRAWDZAJĄCY	mgr inż arch. Robert Kucharski nr upr. 4/02/SLOKK		SKALA	1:100
		NR RYS.			03