


RZUT MASZYNOWNI

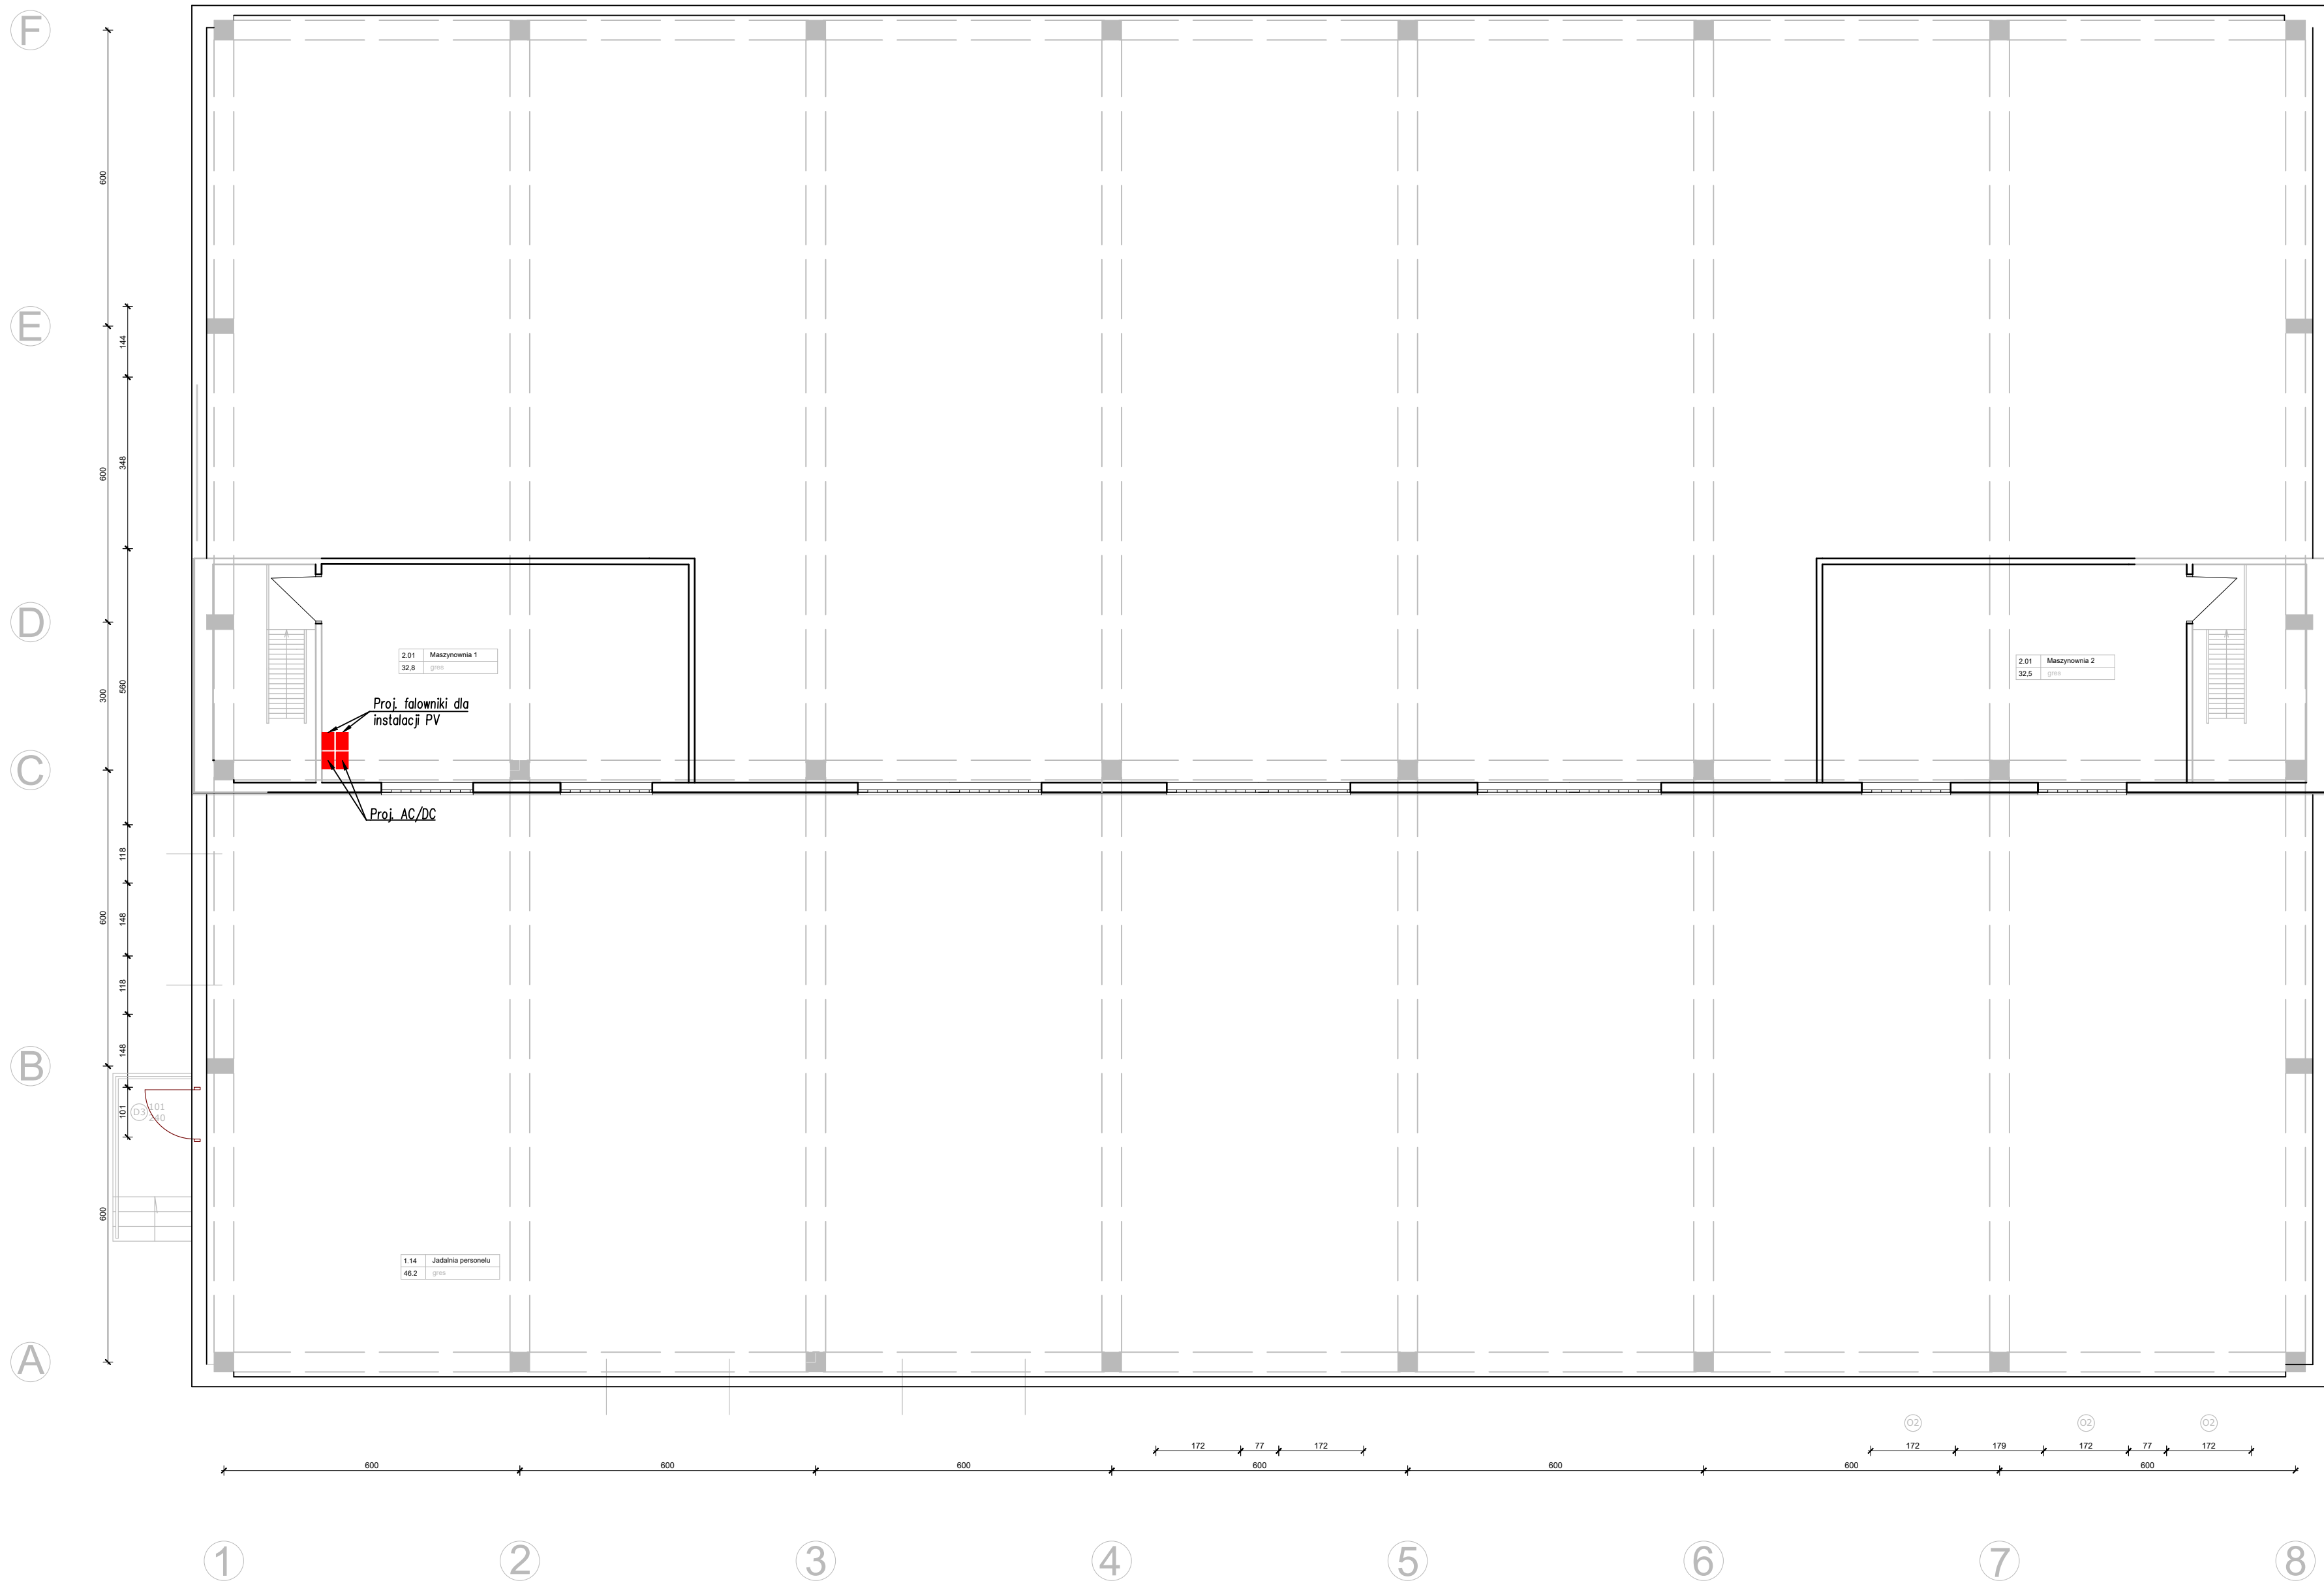

Dąbrowka 13 A, 42-110 Popów NIP 574-167-89-56 IDS 240318331	TEMAT ZADANIA	Poprawa efektywności energetycznej budynku kuchni szpitalnej Szpitala Wojewódzkiego im K.S. Wyszyńskiego w Łomży			
	OBIEKT ADRES	BUDYNEK KUCHNI SZPITALA WOJEWÓDZKIEGO W ŁOMŻY ul. Piłsudskiego 11, 18-404 tomża			
	TEMAT RYS.	PLAN INSTALACJI ZASILANIA URZĄDZEŃ - MASZYNOWNIA WIND			
	B. ELEKTRYCZNA - PROJEKTANT	mgr inż. Tomasz Soluch nr upr. SLK/1079/POOE/05		DATA	02.05.2024
MP projekt	B. ELEKTRYCZNA - SPRAWDZAJĄCY	mgr inż. Adam Panicz nr upr. SLK/0622/PWOE/05		SKALA	1:100
				NR RYS.	E.9a