


BUDYNEK GŁÓWNY - ELEWACJA WSCHODNIA

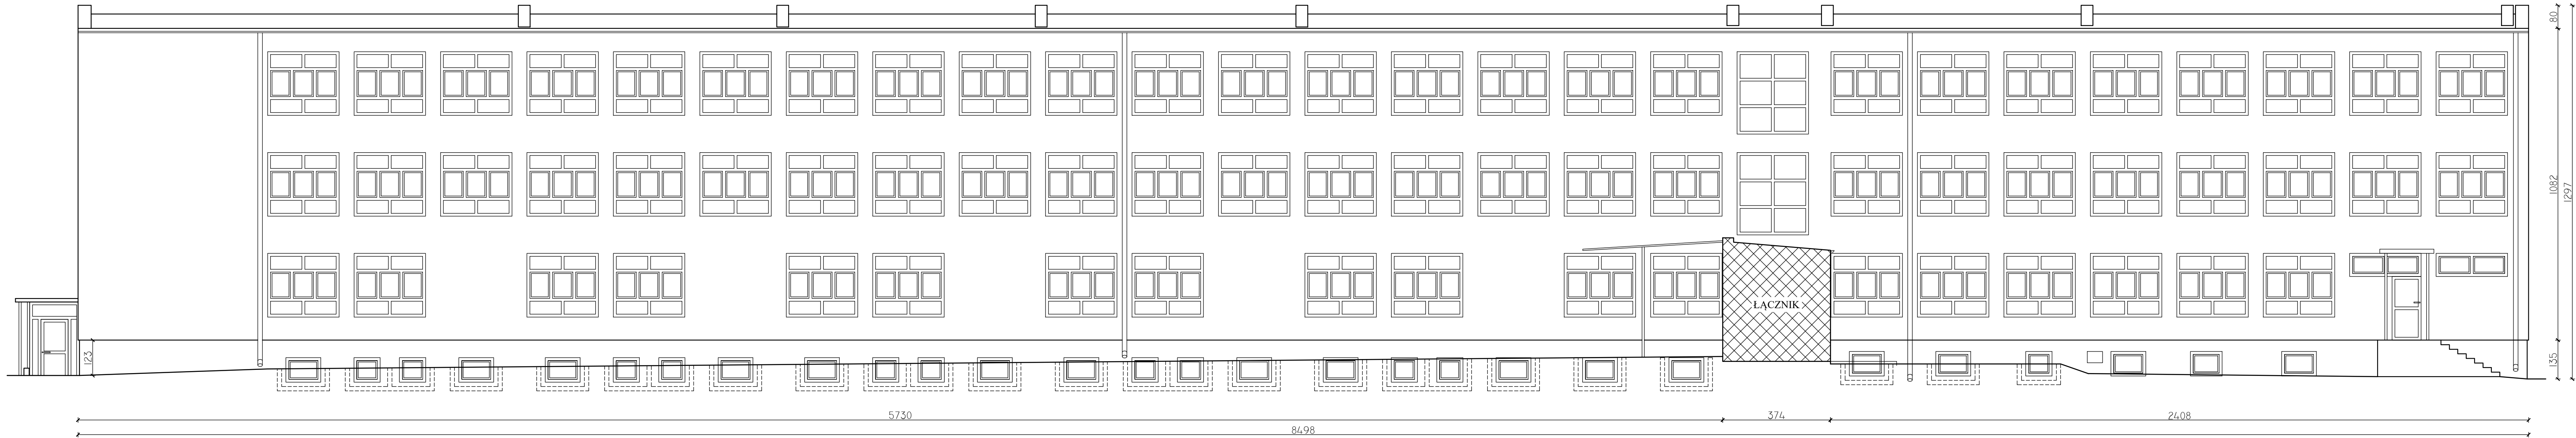

ZADANIE: Modernizacja energetyczna budynku Szkoły Podstawowej w Łopusznie			
ADRES: ul. Strażacka 5, 26-070 Łopuszno			
NAZWA RYSUNKU: BUDYNEK GŁÓWNY - ELEWACJA WSCHODNIA INWENTARYZACJA			STADIUM DOKUM.: P.A.-B.
Opracował: Janusz Markowski	Specjalność: Architektura	Podpis:	Data: 06.2025
			SKALA: 1:100
			Rys. nr: I-14