


BUDYNEK GŁÓWNY - PIĘTRO 2

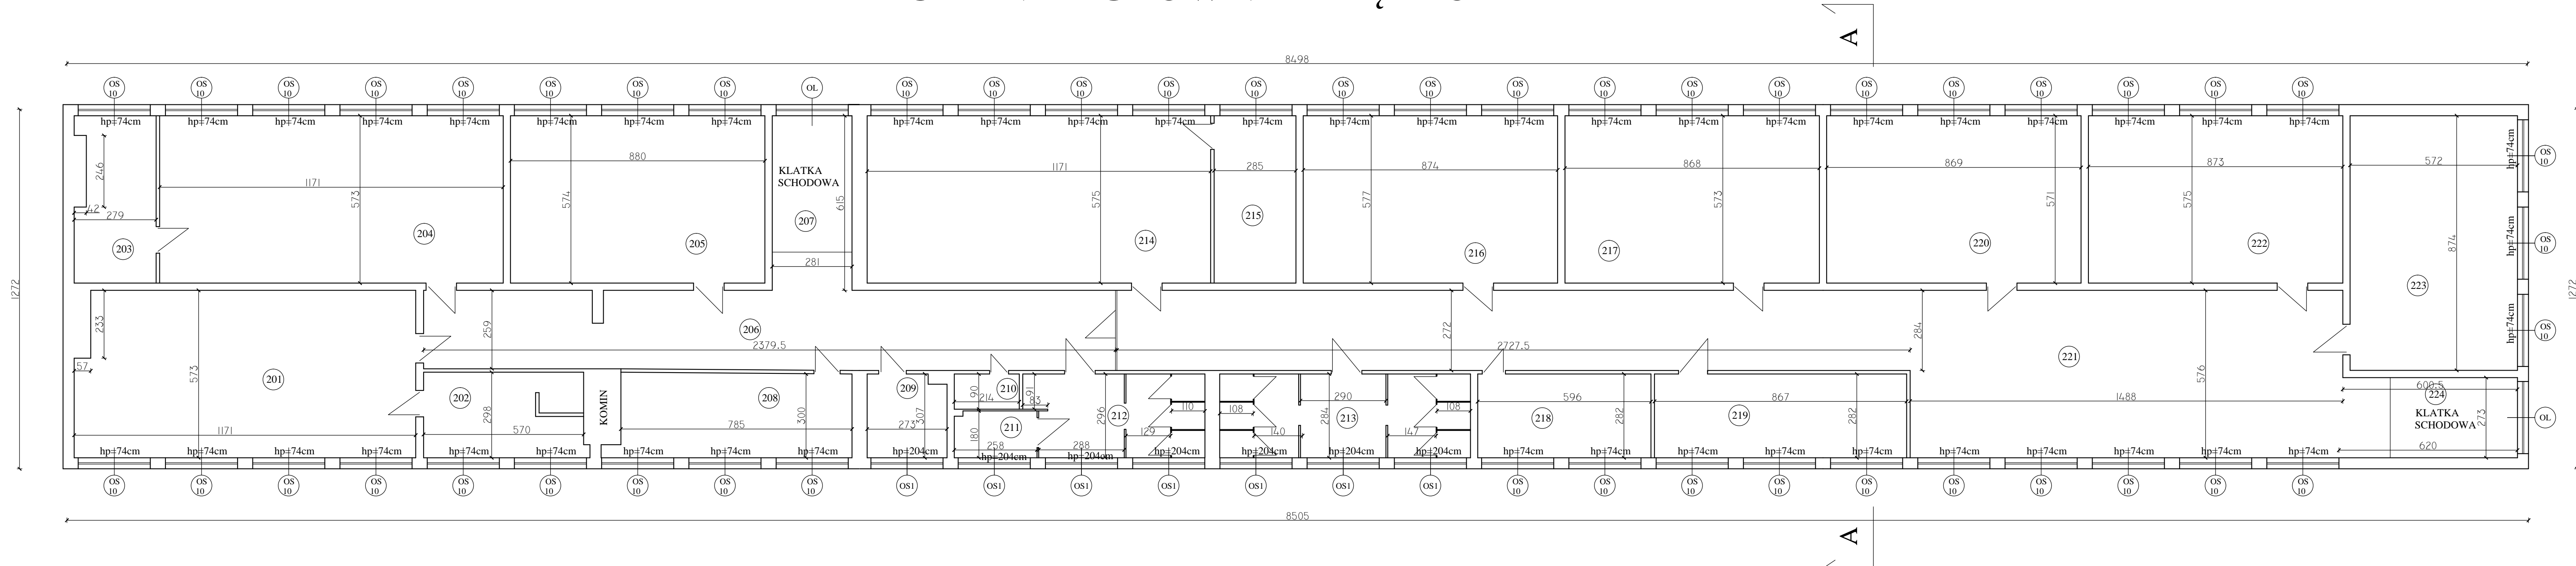

ZADANIE: Modernizacja energetyczna budynku Szkoły Podstawowej w Łopusznie			
ADRES: ul. Strażacka 5, 26-070 Łopuszno			
NAZWA RYSUNKU:		BUDYNEK GŁÓWNY - PIĘTRO 2 INWENTARYZACJA	
Opracował:	Specjalność	Podpis	Data
Janusz Markowski	Architektura		06.2025
			SKALA:
			1:100
			Rys. nr.
			I-5