


# CZEŚĆ SPORTOWA - PARTER

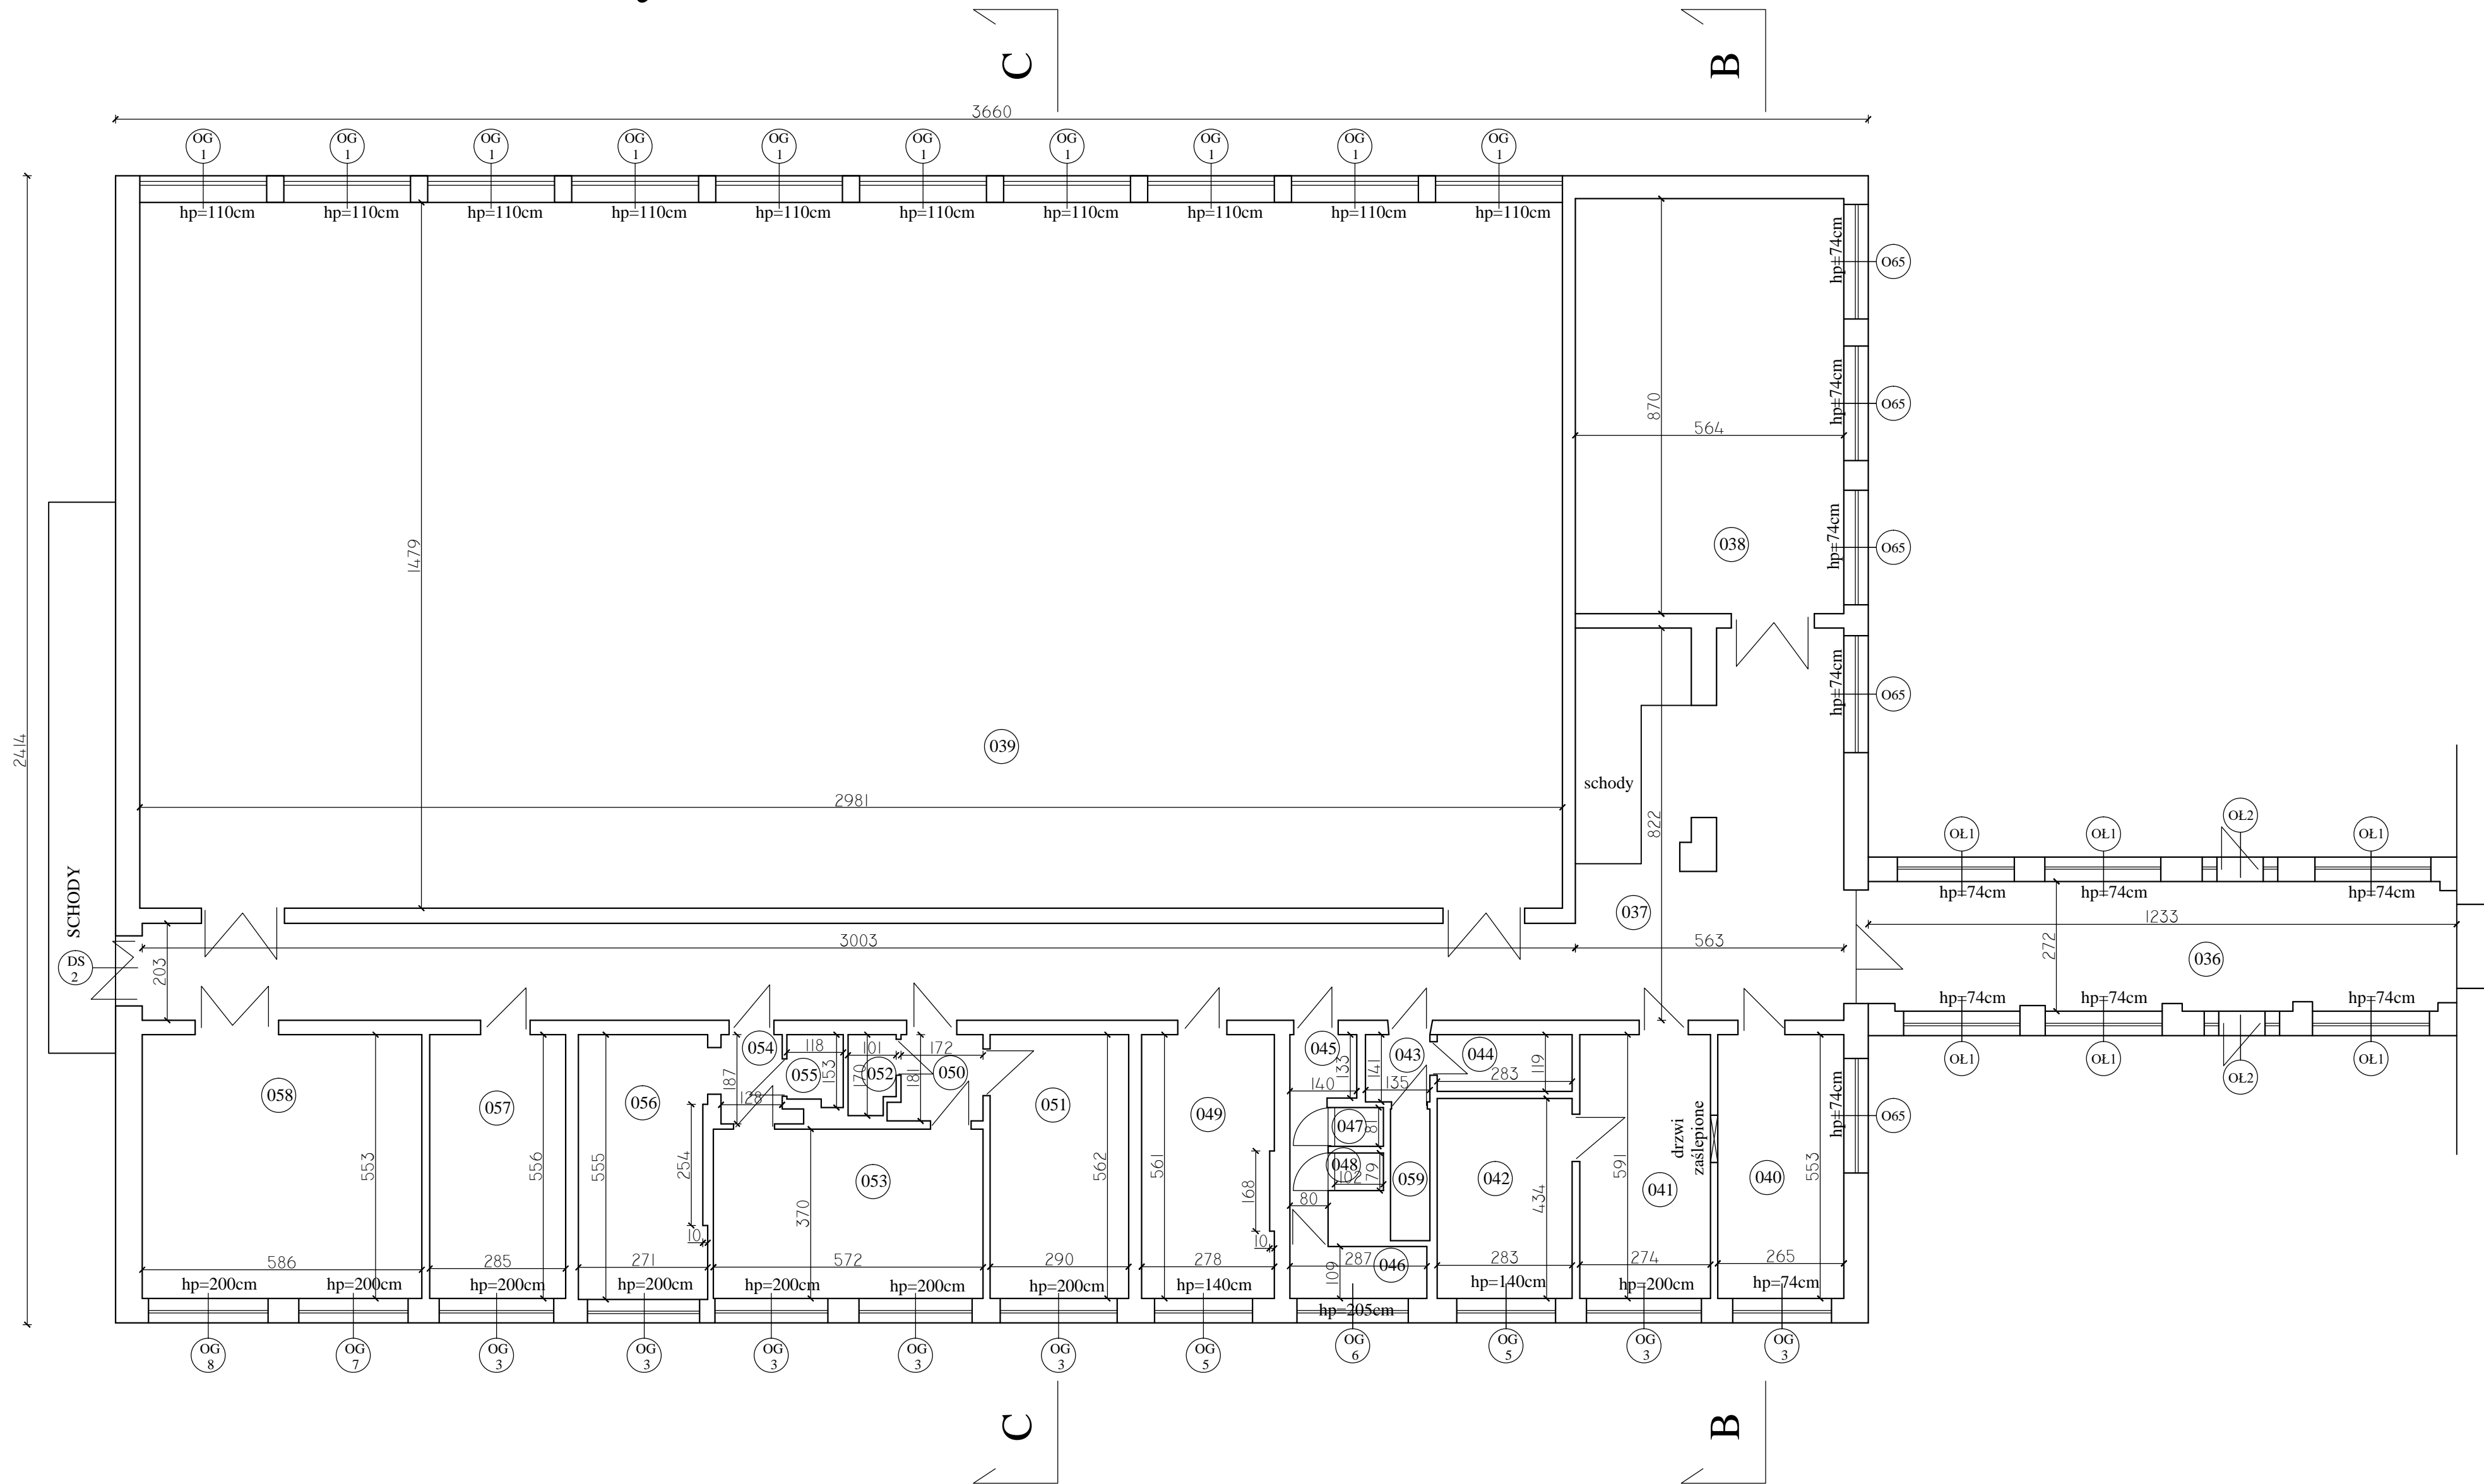

ZADANIE: Modernizacja energetyczna budynku Szkoły Podstawowej w Łopusznie				
ADRES: ul. Strażacka 5, 26-070 Łopuszno				
NAZWA RYSUNKU:		CZEŚĆ SPORTOWA - PARTER INWENTARYZACJA		
Opracował:	Specjalność	Podpis	Data	STADIUM DOKUM.:
Janusz Markowski	Architektura		06.2025	P.A.-B.
				SKALA:
				1:100
				Rys. nr:
				I-6