
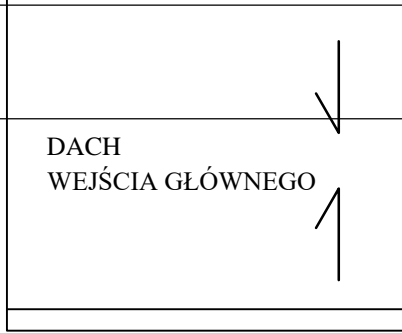


BUDYNEK GŁÓWNY - DACH

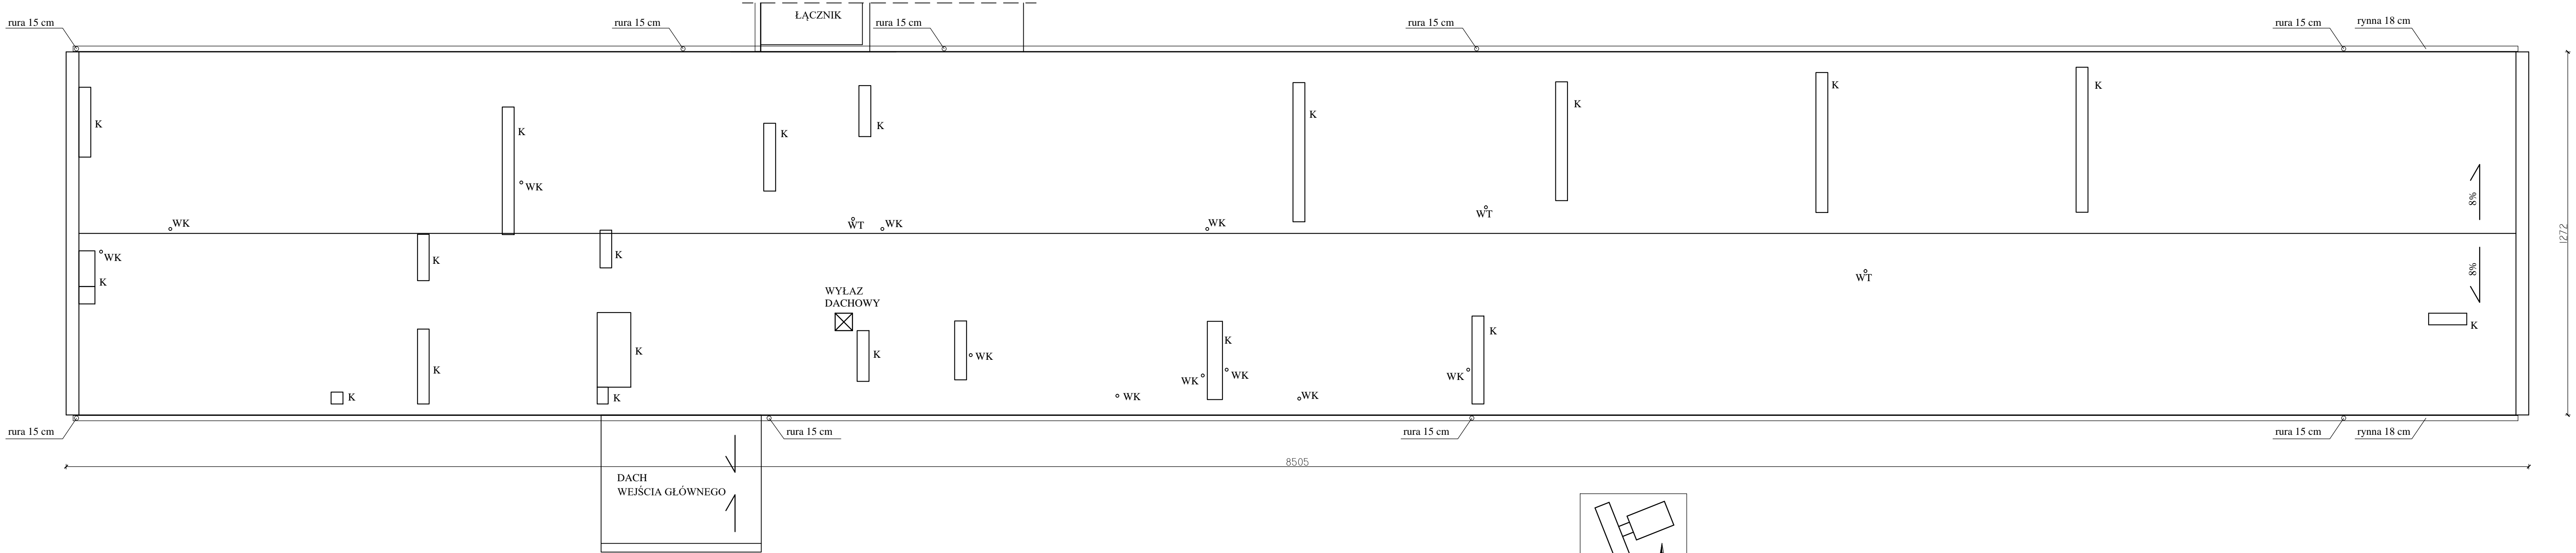

LEGENDA:
W - WYWIEWKA WENTYLACYJNA
WK - WYWIEWKA KANALIZACYJNA
WT - WENTYLACJA TECHNOLOGICZNA POKRYCIA
K - KOMIN

ZADANIE: Modernizacja energetyczna budynku Szkoły Podstawowej w Łopusznie			
ADRES: ul. Strażacka 5, 26-070 Łopuszno			
NAZWA RYSUNKU: BUDYNEK GŁÓWNY - DACH INWENTARYZACJA			STADIUM DOKUM.: P.A.-B.
Opracował: Janusz Markowski	Specjalność: Architektura	Podpis:	Data: 06.2025
			Rys. nr:
			I-8