


CZEŚĆ SPORTOWA - DACH

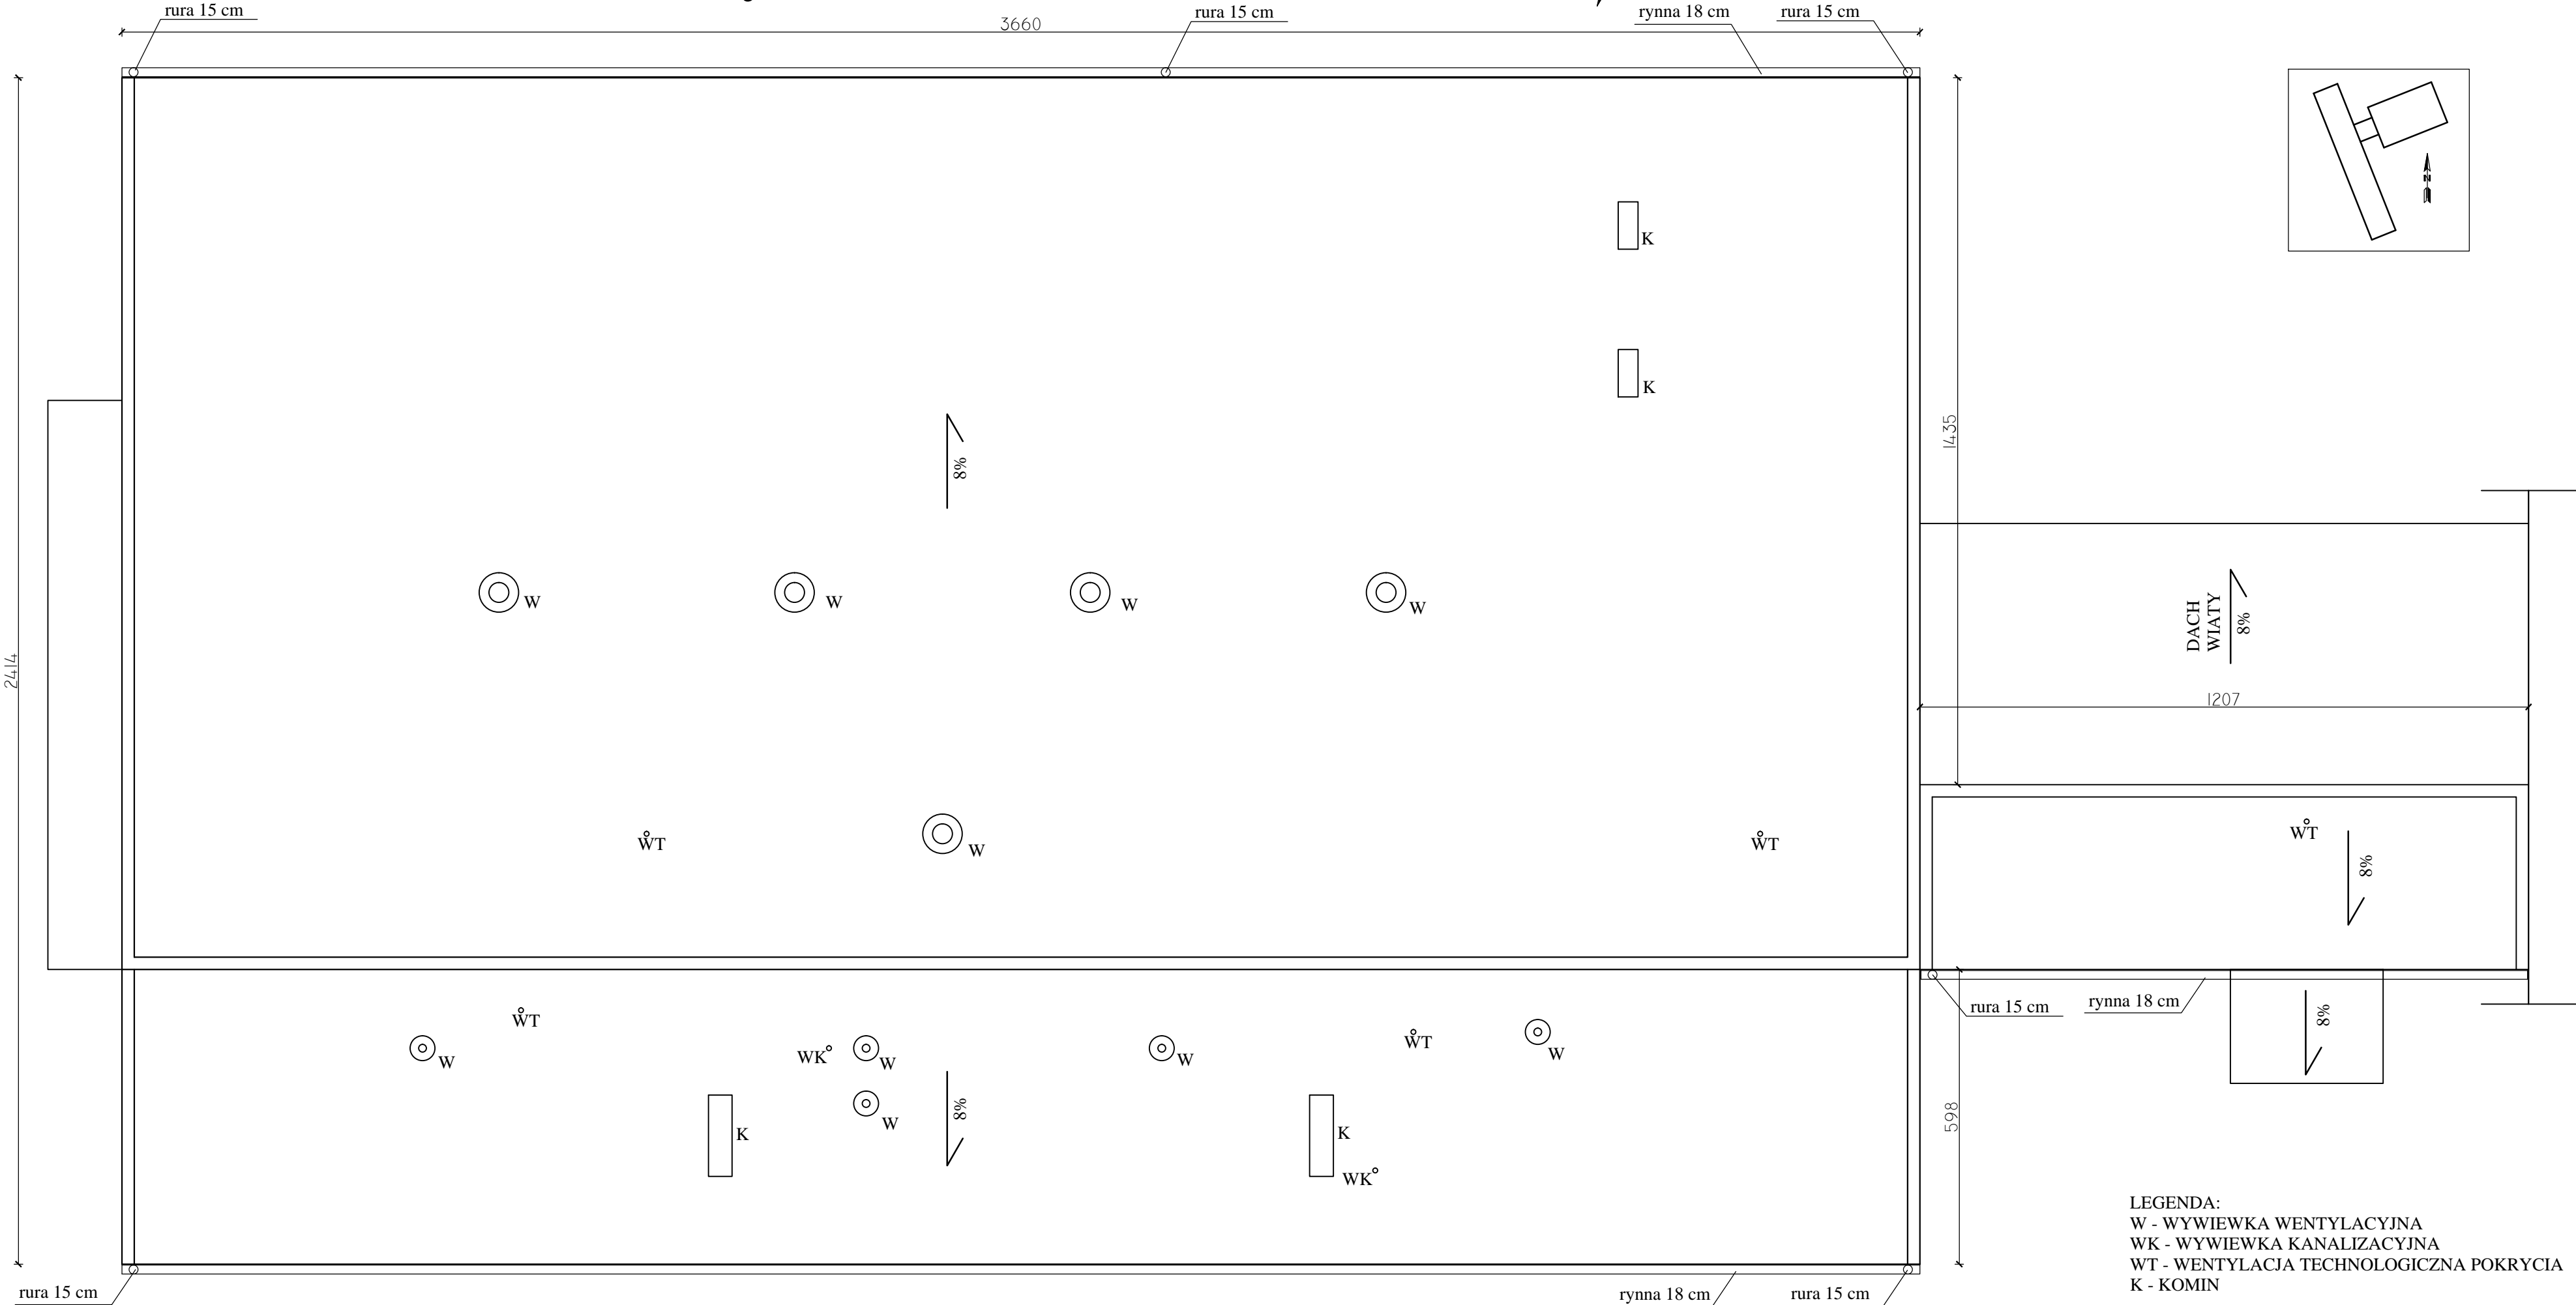

LEGENDA:  
W - WYWIEWKA WENTYLACYJNA  
WK - WYWIEWKA KANALIZACYJNA  
WT - WENTYLACJA TECHNOLOGICZNA POKRYCIA  
K - KOMIN

ZADANIE: Modernizacja energetyczna budynku Szkoły Podstawowej w Łopusznie				
ADRES: ul. Strażacka 5, 26-070 Łopuszno				
NAZWA RYSUNKU:		CZEŚĆ SPORTOWA - DACH INWENTARYZACJA		
Opracował:	Specjalność	Podpis	Data	SKALA:
Janusz Markowski	Architektura		06.2025	1:100
				Rys. nr:
				I-9