


BUDYNEK GŁÓWNY - ELEWACJA ZACHODNIA

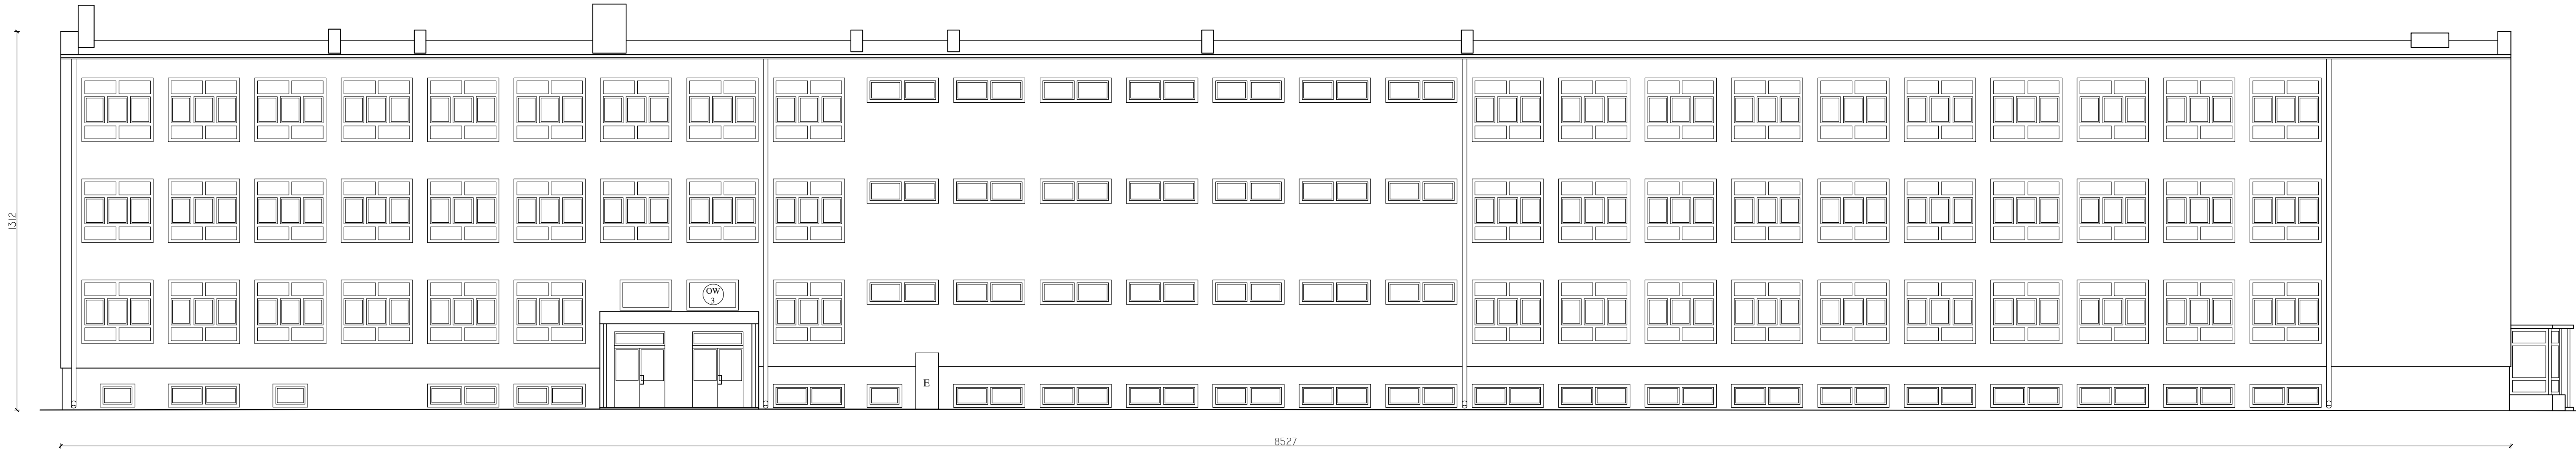

ZADANIE: Modernizacja energetyczna budynku Szkoły Podstawowej w Łopusznie			
ADRES: ul. Strażacka 5, 26-070 Łopuszno			
NAZWA RYSUNKU: BUDYNEK GŁÓWNY - ELEWACJA ZACHODNIA PROJEKT			STADIUM DOKUM.: P.A.-B.
Opracował: Ewa Kosztowniak	Specjalność, nr. up. Architektura, KL-220/87	Podpis	Data 06.2025
			SKALA: 1:100
			Rys. nr: A-13