


BUDYNEK GŁÓWNY - DACH

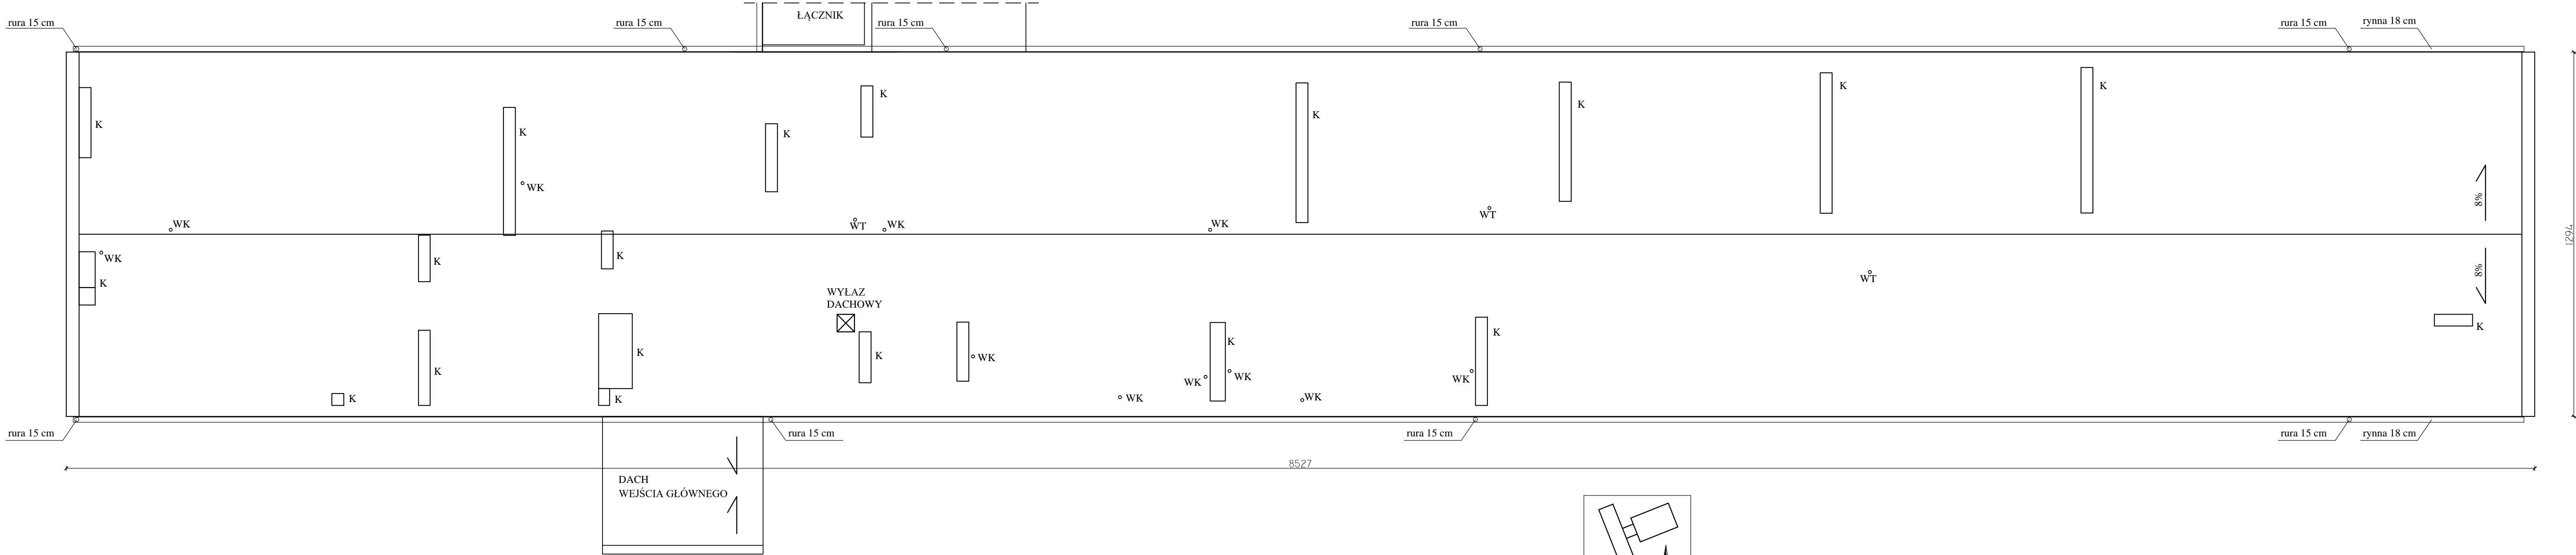

LEGENDA:
W - WYWIEWKA WENTYLACYJNA
WK - WYWIEWKA KANALIZACYJNA
WT - WENTYLACJA TECHNOLOGICZNA POKRYCIA
K - KOMIN

ZADANIE: Modernizacja energetyczna budynku Szkoły Podstawowej w Łopusznie			
ADRES: ul. Strażacka 5, 26-070 Łopuszno			
NAZWA RYSUNKU: BUDYNEK GŁÓWNY - DACH PROJEKT			STADIUM DOKUM.: P.A.-B.
Opracował: Ewa Kosztowniak	Specjalność, nr. up. Architektura, KL-220/87	Podpis	Data 06.2025
			Rys. nr:
			A-8