


# BUDYNEK GŁÓWNY - PIĘTRO 2

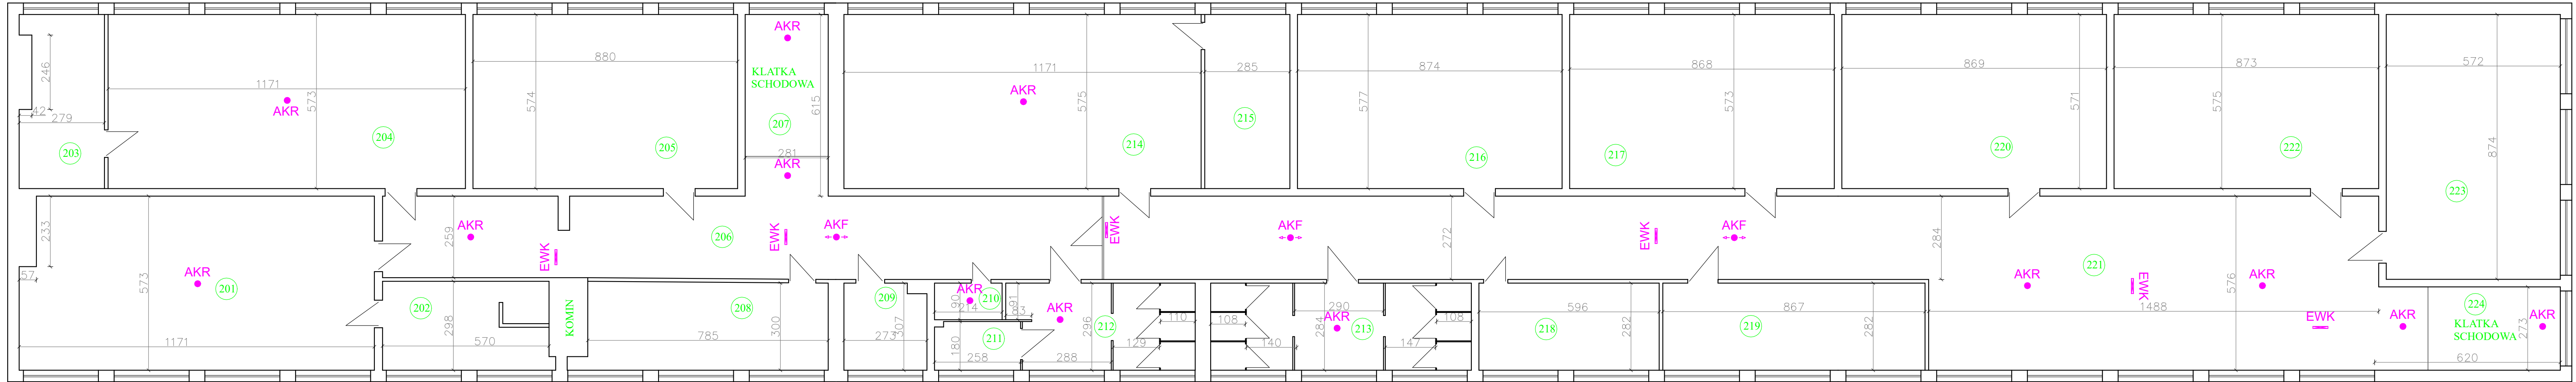

## Lista oprav:

- 1 - Oprawa awaryjna LED typu AW1+
- 2 - Oprawa awaryjna LED typu AKR
- 3 - Oprawa awaryjna LED typu AKF
- 4 - Oprawa awaryjna LED typu AKS
- 5 - Oprawa awaryjna LED typu AKU
- 6 - Oprawa awaryjna LED typu AKUs
- 7 - Oprawa awaryjna LED typu AW4
- 8 - Oprawa awaryjna LED typu AW4s
- 9 - Oprawa awaryjna LED typu ZW2
- 10 - Oprawa ewakuacyjna LED typu EWK
- 11 - Oprawa ewakuacyjna LED typu EWKs

właściwości typów oprav podano  
w dokumentacji projektowej

OCHRONA OD PORAŻEŃ:  
Strona nN - Samoczynne wyłączenie zasilania  
w układzie sieciowym TN-S

JEDNOSTKA PROJEKTOWA:	Energooprofit ul. Bałtowska 145/1, 27-400 Ostrowiec Świętokrzyski				
INWESTOR:	Gmina Łopuszno ul. Konecka 12, 26-070 Łopuszno				
Nazwa i adres obiektu bud.:	Szkoła Podstawowa w Łopusznie, ul. Strażacka 5, 26-070 Łopuszno				
Tytuł dokumentacji:	Modernizacja energetyczna budynku Szkoły Podstawowej w Łopusznie				
	Imię i nazwisko:	Specjalność:	Numer uprawnień:	Data:	Podpis:
Projektował:	Karol Ludwicki	elektryczna	SWK/0105/PWOE/14	07.2025	
Sprawdził:					
Skala 1:100	Tytuł rysunku:	Oświetlenie awaryjne- rzut II piętro bud. główny			Rys. nr: E-10