

MAPA DO CELÓW PROJEKTOWYCH

SKALA 1:500


woj. mazowieckie
powiat przysuski
miasto: 142302_4, Gielniów
obręb: 0005 Gielniów
miejscowość: Gielniów
działka nr 1728, 1740/5

Robota geodezyjna zgłoszona
pod nr ID zgł: GK.6640.216.2025
układ współrzędnych: "PL-2000"
poziom odniesienia "PL-EVRF2007-NH"
sekcje: 7.155.16.18.1.4 , 7.155.16.18.3.2

Stan aktualności na dzień 24.02.2025 r.

wykonat:

KOMPAS
Łukasz Gwadera
ul.Biernackiego 5, 26-300 Opoczno
NIP 768-165-21-20

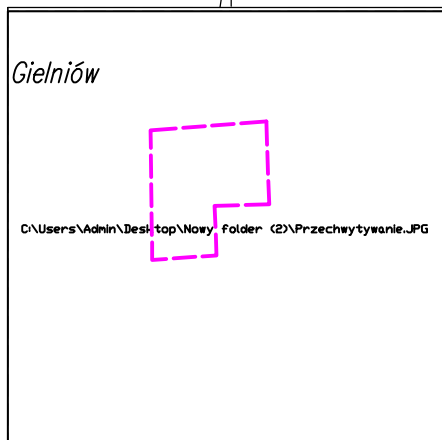


SKZIC ORIENTACYJNY
skala 1:10 000

Nie przeprowadzono badania KW w celu
określenia słabej gruntu.

Nie wyklucza się istnienia w terenie innych
niewykazanych na niniejszej mapie urządzeń
podziemnych, które nie zostały zgłoszone do
inwentaryzacji lub o których brak jest informacji
w instytucjach branżowych.

zakres opracowania

Poświadczam, że niniejszy dokument został opracowany w wyniku prac geodezyjnych i kartograficznych, których rezultaty zawiera opracowanie techniczne pozytywnie zweryfikowane. Jednocześnie informuję, że jestem świadomy odpowiedzialności karnej za złożenie fałszywego oświadczenia.	
Identyfikator zgłoszenia prac geodezyjnych	GK.6640.216.2025
Organ służby geodezyjnej, który otrzymał zgłoszenie	Starosta Przysuski
Wykonawca prac geodezyjnych	Kompas Łukasz Gwadera
Numer oraz data sporządzenia dokumentu zawierającego wynik pozytywnej weryfikacji	Protokół weryfikacji Nr: GK.6640.216.2025_1 z dnia 05.03.2025r.
Imię i nazwisko oraz numer uprawnień zawodowych kierownika prac	mgr inż. Łukasz Gwadera Numer uprawnień 21935 (1,2)

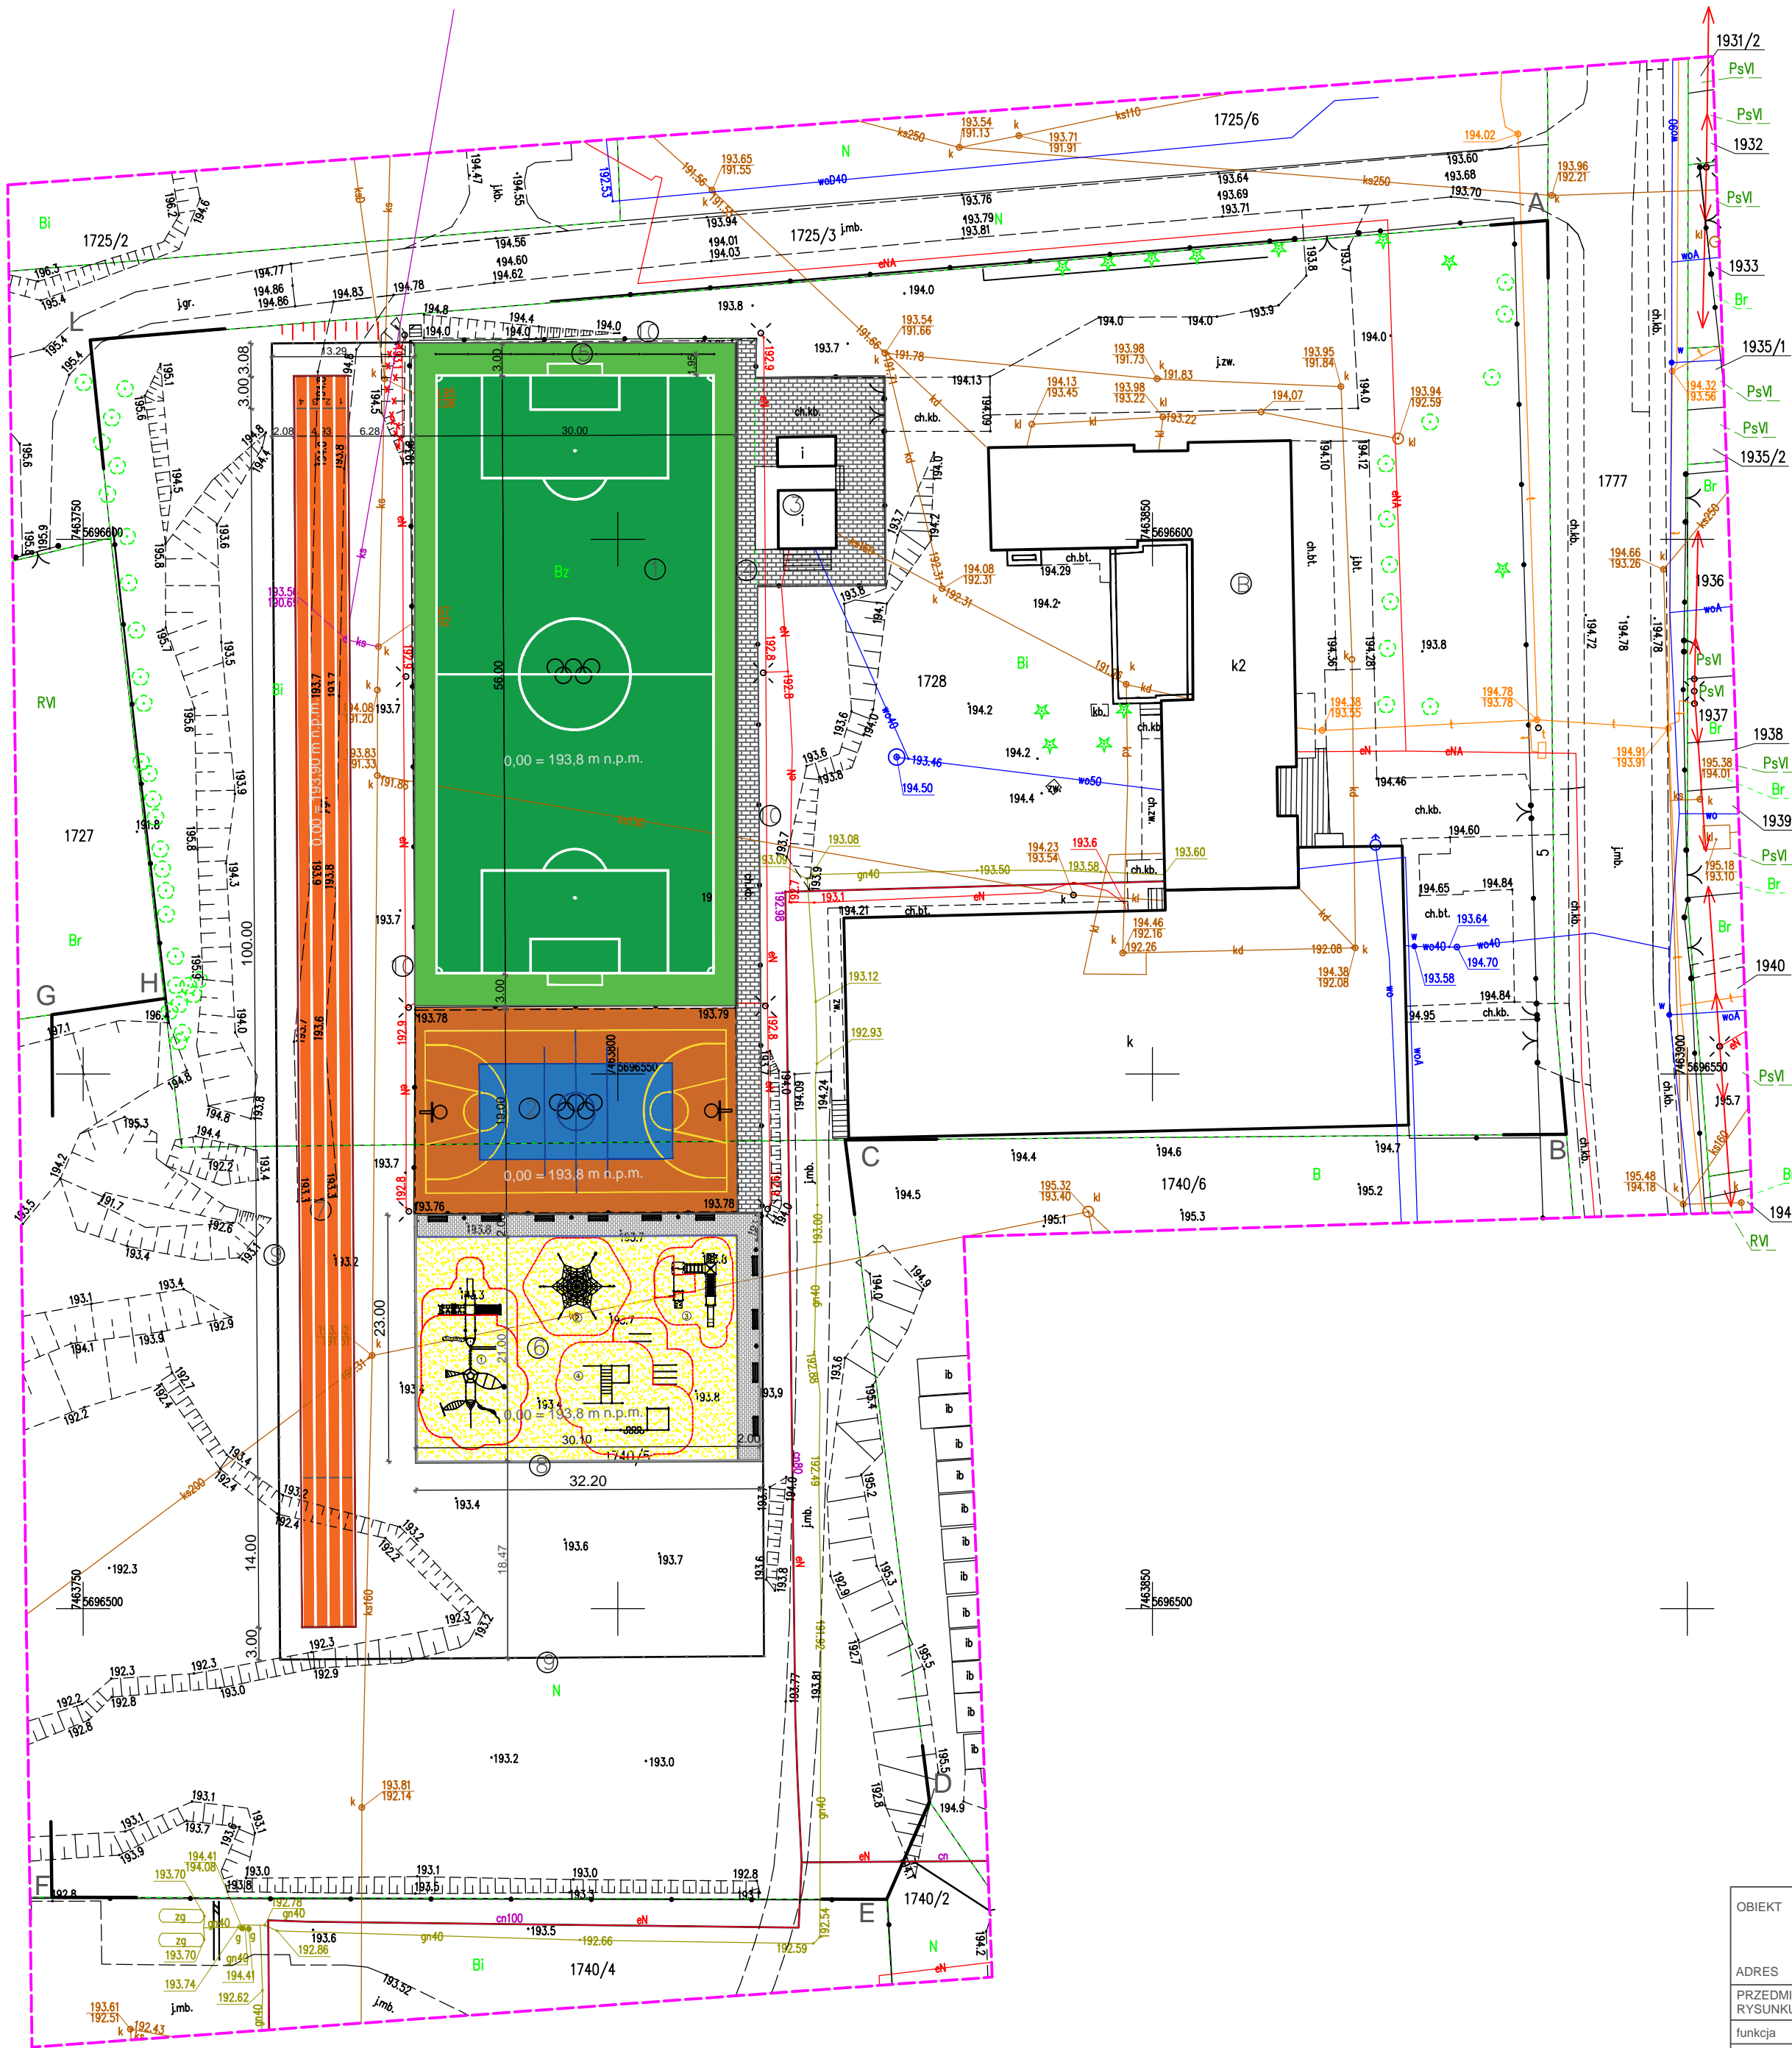

LEGENDA:

A,B,C,D	granice opracowania	
	Nawierzchnia – sztuczna trawa	pow. 1860,00m2
	Nawierzchnia poliuretanowa–boisko	pow. 573,00m2
	Nawierzchnia poliuretanowa–bieżnia	pow. 576,81m2
	Palac zabaw – piasek	pow. 626,00m2
1	Budynek szkoły	
2	Boisko piłki nożnej wym. 28x56m	
3	Boisko wielofunkcyjne wym. 19,1x30m	
4	Budynek zaplecza sanitarno szatniowy	
5	Kostka brukowa istniejąca	
6	Piłkochwit	
7	Plac zabaw	
8	Bieżnia prosta 4–torowa	
9	Proj. ogrodzenie placu zabaw	
10	Proj. ogrodzenie bieżni	
11	Ist. ogrodzenie orlika	
	obrzeże betonowe /bieżnia/ wym.8x30x100cm–236,0 mb	
	obrzeże betonowe /plac zabaw/ wym.8x30x100cm–78,0 mb	
	obrzeże betonowe /chodnik/ wym.6x30x100cm–51,0 mb	

OBIEKTY PROJEKTOWANE NA DZIAŁCE INWESTORA

Legenda		Powierzchnia
1	Boisko do piłki nożnej z nawierzchnią z trawy syntetycznej (62,0x30,0 m)	1860,00 m2
2	Boisko wielofunkcyjne z nawierzchnią poliuretanową (30,0x19,1 m)	573,00 m2
3	Budynek zaplecza sanitarno szatniowy	51,51 m2
4	Kostka brukowa	286,00 m2
5	Piłkochwit	26,00 mb
6	Plac zabaw	746,00 m2
7	Bieżnia prosta 4–torowa	576,81m2
8	Ogrodzenie bieżni – wys. 2,0 m	215,00 mb
9	Ogrodzenie placu zabaw – wys.1,5 m	55,00 mb
10	Ogrodzenie placu zabaw – wys. 4,0 m	289,00 mb

OBIEKT	PROJEKT TECHNICZNY REMONT KOMPLEKSU SPORTOWEGO PRZY "MOJE BOISKO- ORLIK 2012" PRZY ZESPOLE SZKOLNO-PRZEDSZKOLNYM W GIELNIOWIE dz. nr ewid. 1728,1740/5 obręb 0005 GIELNIÓW, GM. GIELNIÓW		
ADRES	PROJEKT ZAGOSPODAROWANIA DZIAŁKI		
PRZEDMIOT RYSUNKU	PROJEKT ZAGOSPODAROWANIA DZIAŁKI		
funkcja	Imię i nazwisko	nr uprawnień	podpis
Architektura	dr inż. arch. Joseph Al-Khoury	185/00/WŁ	
	Luty 2025r.	Skala 1/500	nr str.
			nr rys. Z-01