



ISTNIEJĄCY KOCIOŁ NA
EKOGROSZEK DO WYMIANY NA
KOCIOŁ PELETOWY

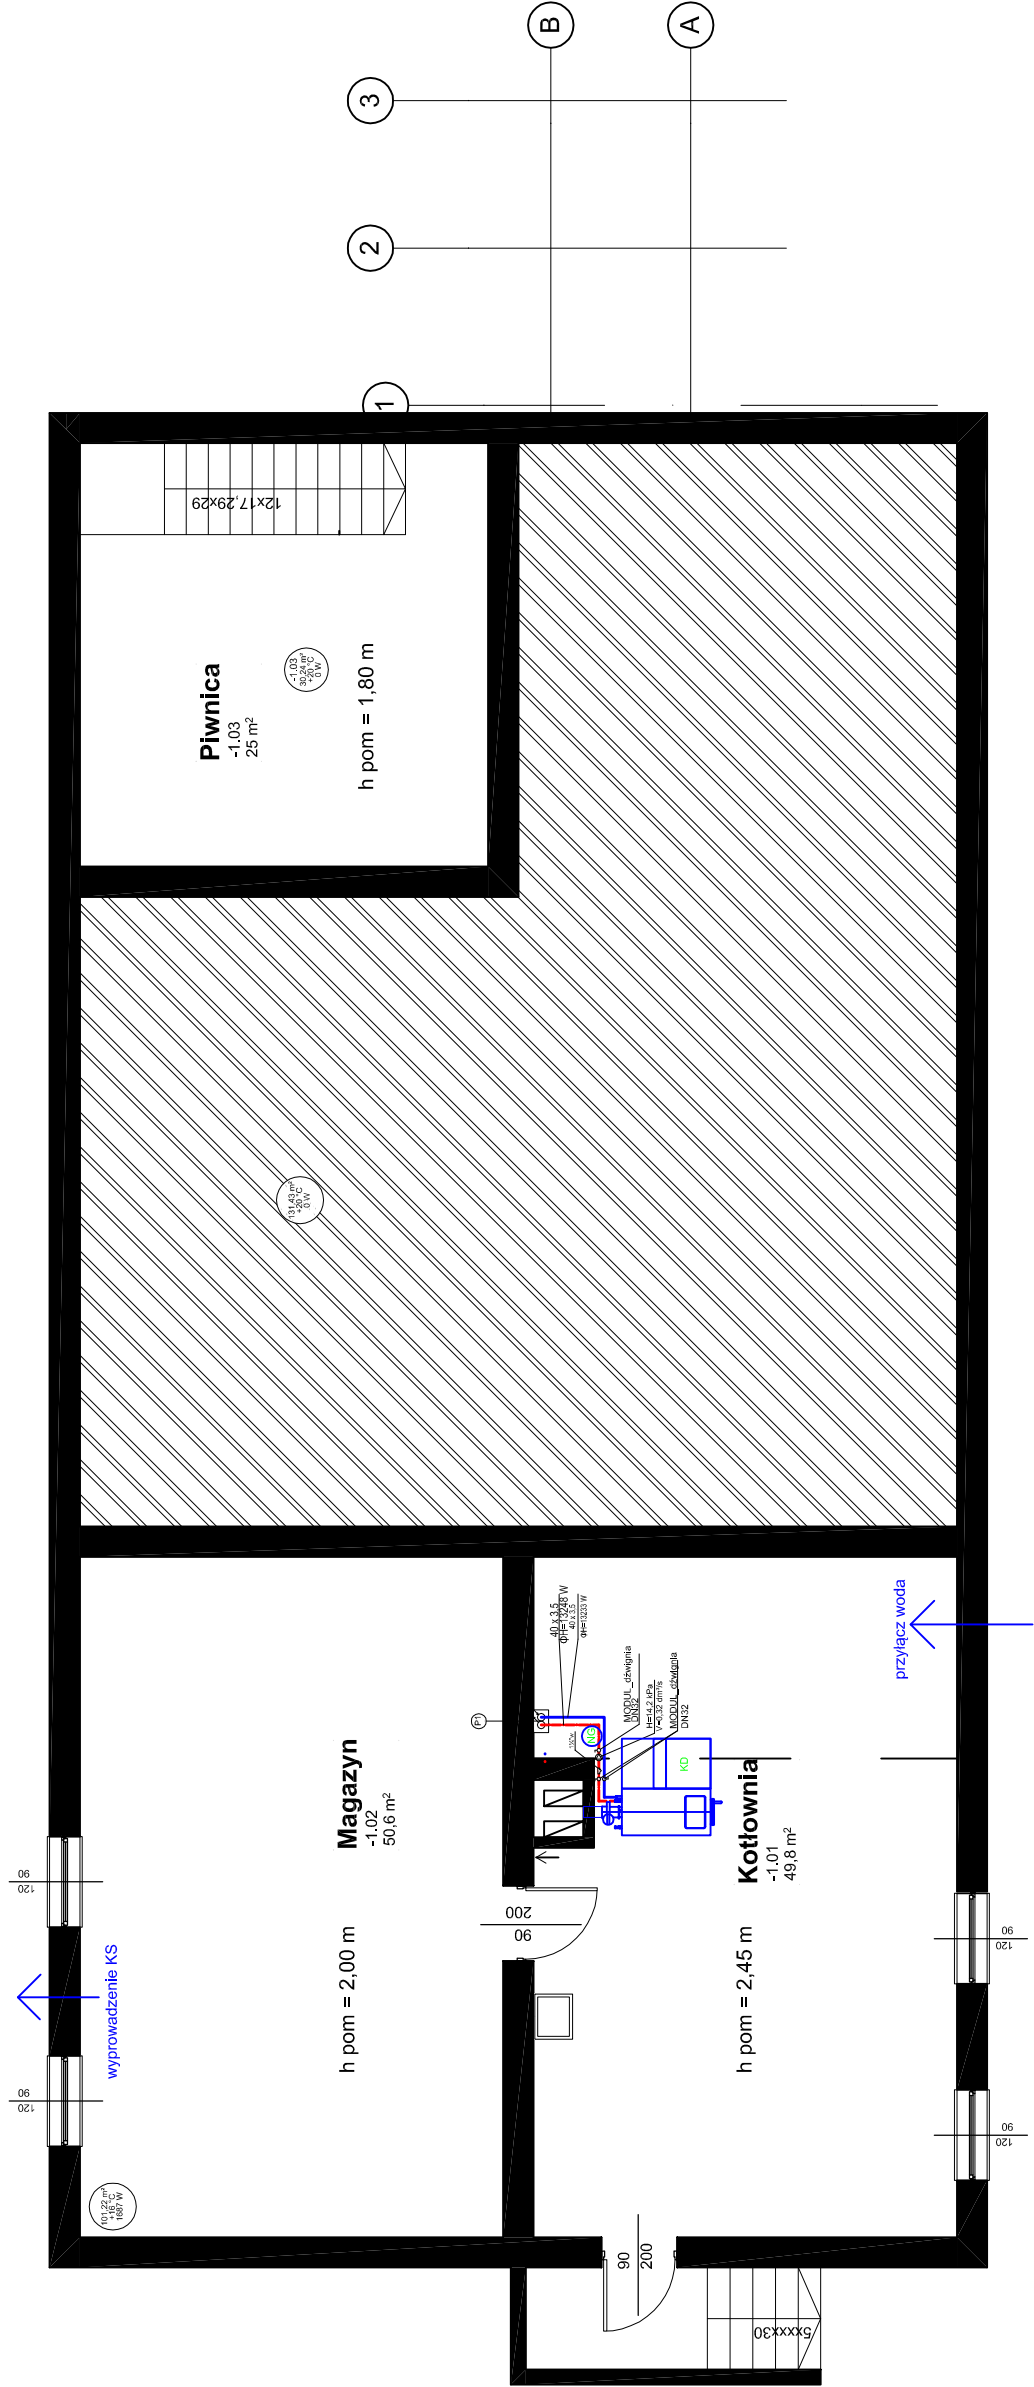

OZNACZENIA

- plan instalacji centralnego ogrzewania –
- nawigacje do istniejącego obiegu w kotłowni
- zasilanie/powrót instalacji centralnego ogrzewania
- grzejnik zintegrowany z wbudowaną wkładką zaworową z nastawą wspierającą pod grzejnikiem zamontować podwójne przyłącze grzejnikowe
- Projektowany kocioł biomasyowy np. typ: eko solid 25 [kW] lub równoważny – demontaż istniejącego źródła ciepła kotła na ekogroszek

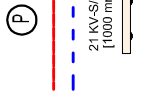

- UWAGI:
