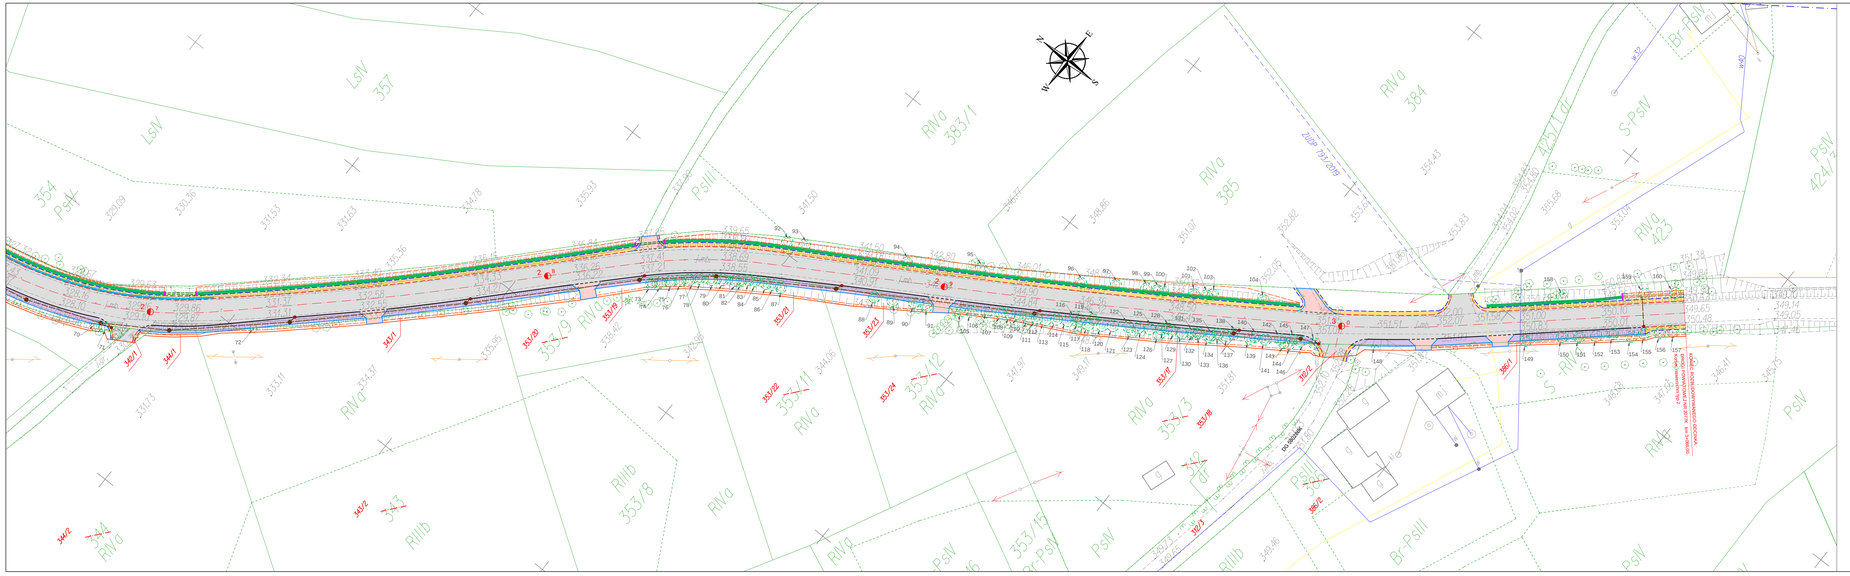

ARKUSZ 2.3
Mapa do całów projektowych

Skala 1:1000




Legenda

- Projektowana oś jezdni
- Projektowany krawężnik betonowy za ściekiem
- Projektowany krawężnik betonowy bez ścieku
- Projektowany krawężnik betonowy obniżony ze ściekiem
- Projektowany krawężnik betonowy obniżony bez ścieku
- Projektowany krawędź jezdni i zjazdów
- Projektowana krawędź pobocza
- Projektowana obramowanie zjazdów i chodników
- Projektowana bariera ochronna N2 W4 A
- Projektowana bariera ruchoma dla pieszych
- Obrys osuwisko okresowo aktywnego nr 12-01-065-002366
- Obszar predysponowany do wystąpienia ruchów masowych
- Projektowana linia podziału nieruchomości
- Numer działki przed podziałem
- 722/1 Numer działki po podziale
- Projektowane wzmocnienia konstrukcji bitumicznej jezdni wraz z poszerzeniem
- Projektowana nawierzchnia zatoki postojowej/autobusowej z kostki betonowej szarej
- Projektowana nawierzchnia pobocza z destruktu asfaltowego
- Projektowana nawierzchnia chodnika i peronu autobusowego z kostki betonowej szarej
- Projektowana nawierzchnia zjazdu z kostki betonowej czerwonej
- Proj. nawierzchnia wyniesienia skrzyżowania/przejścia dla pieszych z kostki beton. czerwonej
- Projektowana nawierzchnia ścieżki rowerowej bitumicznej
- Projektowana nawierzchnia opaski/bezpiecznika z kostki betonowej
- Projektowana wysp/powierzchnia brukowana z kostki betonowej czerwonej
- Projektowany ściek trójkątny/korytkowy betonowy
- Projektowany rów umocniony betonowymi korytkami typu krakowskiego
- Projektowany przepust z rur PP
- Profilowanie rowu/cieku wodnego wraz z umocnieniem dna i skarp
- Profilowanie skarpy nasypu/wykopu
- Projektowana ścianka szczelna
- Projektowane odwodnienie liniowe
- Projektowana palisada betonowa
- Projektowane pasy informacyjne dla osób niepełnosprawnych
- Projektowane przestawienie wiaty przystankowej
- Istniejąca sieć kanalizacji deszczowej do rozbiórki
- Istniejący wpust deszczowy do rozbiórki
- Projektowana kanalizacja deszczowa
- Projektowana studnia kontrolna z osadnikiem

- Projektowany wpust deszczowy DN 500
- Proj. zabezpieczenie istn. kabli sieci elektroenerg. rurą osłonową dwudzielną Ø110
- Istniejące drzewo przeznaczone do usunięcia
- Istniejąca skupina krzewów przeznaczona do karczowania
- Projektowane nasadzenie zastępcze drzewa
- Projektowane nasadzenie zastępcze krzewu
- Istniejący krzew do przesadzenia w tym samym miejscu (po wykonaniu robót)

rkarch
pracownia projektowa karolina rachwał
ul. Barona Edmunda Cholewy 2, 43-100 Tychy
tel.: +48 502 068 061
www.rkarch.pl biuro@rkarch.pl

branża: DENDROLOGICZNA

inwestor:
droga powiatowa nr 2077K Nowy Wiśniczy – Lipnica Murowana w miejscowościach Nowy Wiśniczy, Lekawica od km 0+013,46 do km 3+086,00

Powiatowy Zarząd Dróg w Bochni
ul. Limanowskiego 11, 32-700 Nowy Wiśniczy

nazwa:
Rozbudowa drogi powiatowej nr 2077K Nowy Wiśniczy – Lipnica Murowana w miejscowościach Nowy Wiśniczy, Lekawica, w km 0+013,46 – 3+086,00

treść rysunku:	skala:	nr arkusza:
PLAN SYTUACYJNY - cz. VI	1:500	1.6

opracował:	data:	faza:
mgr inż. Marcin Cydzik	VIII 2020r.	PW

sprawdził:	nr uprawnień:	podpis: