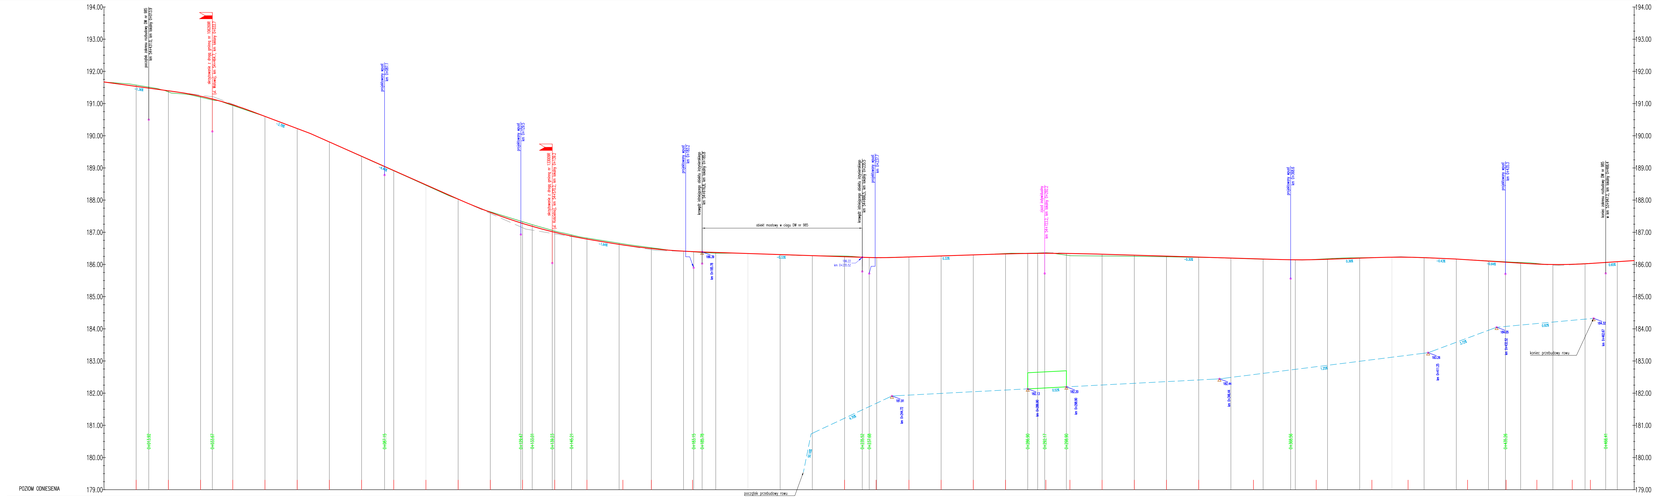
194.00
193.00
192.00
191.00
190.00
189.00
188.00
187.00
186.00
185.00
184.00
183.00
182.00
181.00
180.00
179.00
POZIOM ODNIESIENIA
skrzyżowanie z drogą powiatową nr 3308K w m. Brzechcice