


Rys. Nr 11

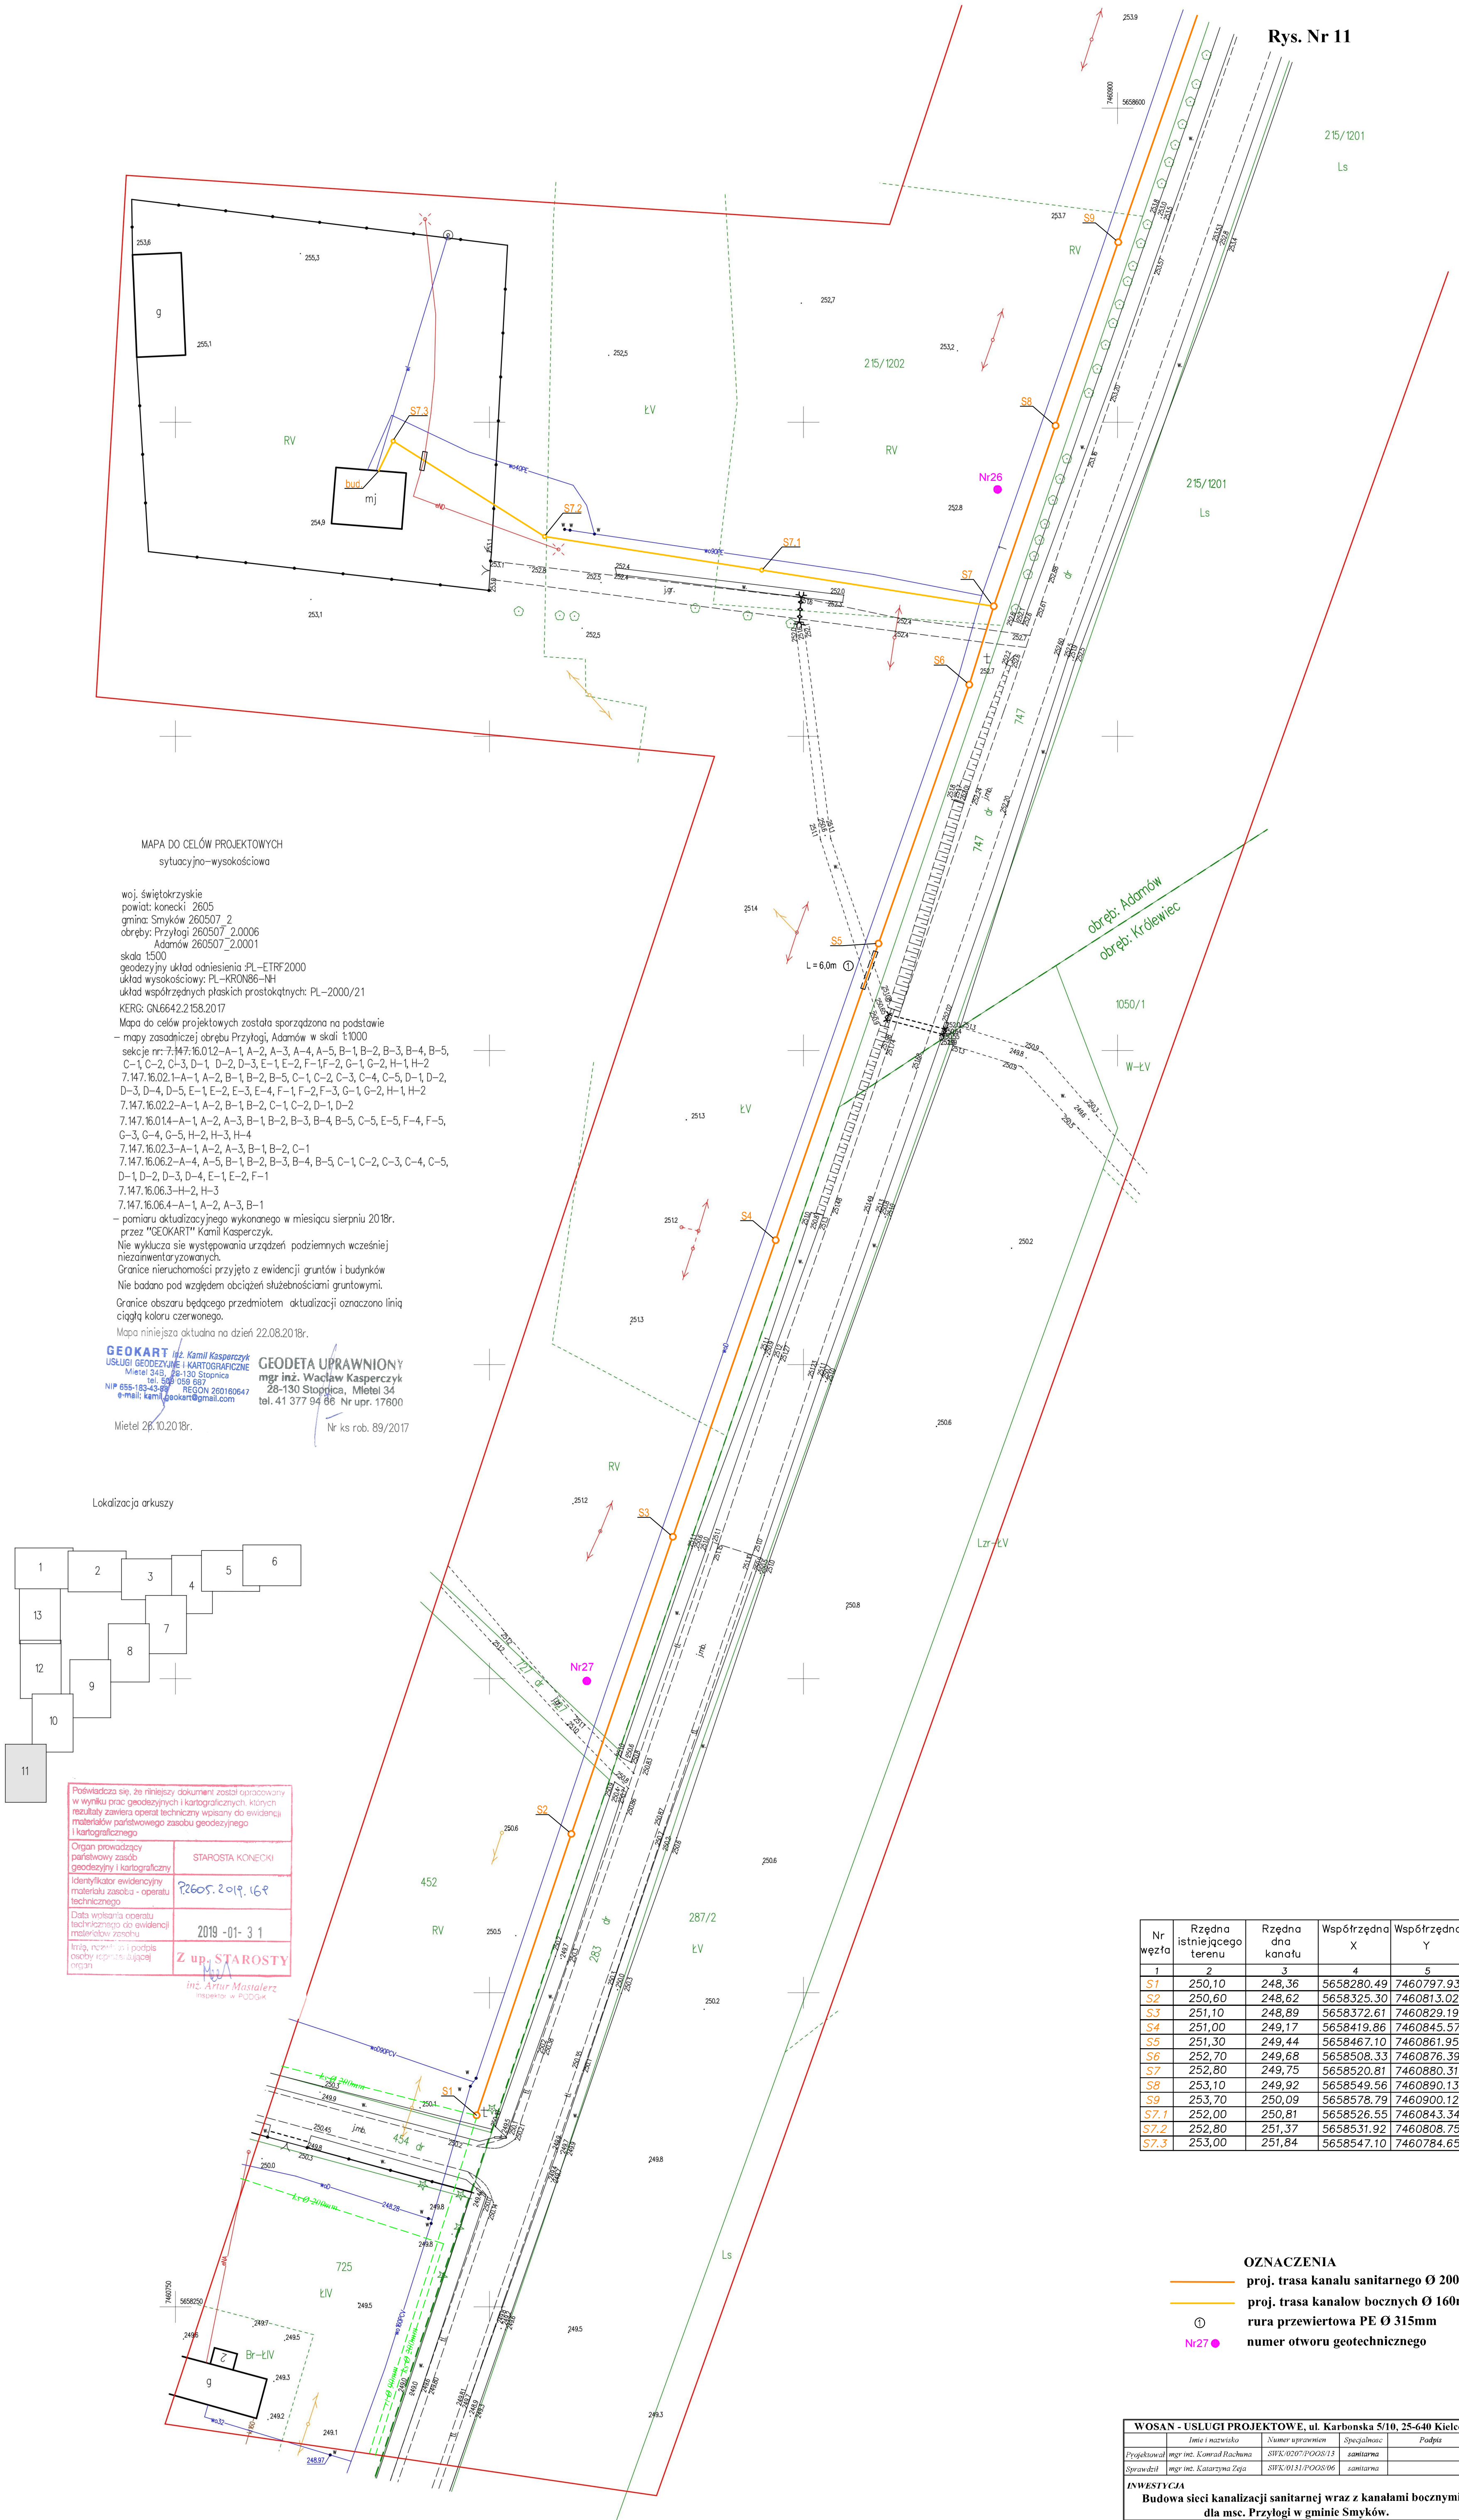

Nr węzła	Rzędna istniejącego terenu	Rzędna dna kanału	Współrzędna X	Współrzędna Y
1	2	3	4	5
S1	250,10	248,36	5658280.49	7460797.93
S2	250,60	248,62	5658325.30	7460813.02
S3	251,10	248,89	5658372.61	7460829.19
S4	251,00	249,17	5658419.86	7460845.57
S5	251,30	249,44	5658467.10	7460861.95
S6	252,70	249,68	5658508.33	7460876.39
S7	252,80	249,75	5658520.81	7460880.31
S8	253,10	249,92	5658549.56	7460890.13
S9	253,70	250,09	5658578.79	7460900.12
S7.1	252,00	250,81	5658526.55	7460843.34
S7.2	252,80	251,37	5658531.92	7460808.75
S7.3	253,00	251,84	5658547.10	7460784.65

OZNACZENIA

- proj. trasa kanału sanitarnego Ø 200mm
- proj. trasa kanałów bocznych Ø 160mm
- rura przewiertowa PE Ø 315mm
- numer otworu geotechnicznego

WOSAN - USŁUGI PROJEKTOWE, ul. Karbomska 5/10, 25-640 Kielce					Opracowanie
					P. B.
Projektował	mgr inż. Katarzyna Rachwał	SIFK/0207/PODS/13	Specjalizacja	sanitarna	Data
Sprawił	mgr inż. Katarzyna Zęba	SIFK/0131/PODS/06	sanitarna		12.2019 r.
INWESTYCJA					Skala
Budowa sieci kanalizacji sanitarnej wraz z kanałami bocznymi dla msc. Przyłogi w gminie Smyków.					1 : 500
Przedmiot rysunku					Numer rysunku
Projekt zagospodarowania terenu : mapa syst. - wys.					12