Wyniesienie pompowni PS1

skala 1 : 250

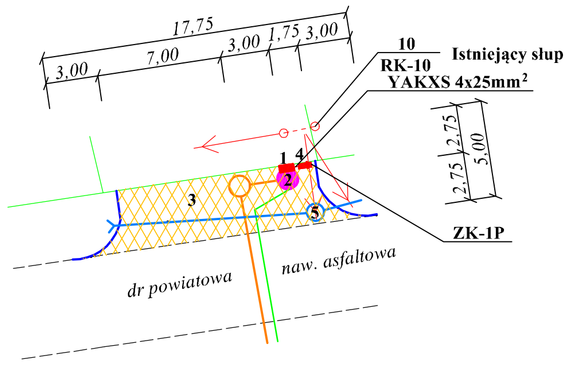

1 - skrzynka sterownicza (SS)
2 - projektowana pompownia ścieków Ø 1500mm (PS1)
3 - projektowany podjazd do pompowni utwardzony kostką (45m2)
4 - złącze kablowe lokalizacja przy skrzynce SS wg odrębnego opracowania
5 - projektowany przepust betonowy Ø 50 cm wlot 267,60 , wylot 267,40

MAPA DO CELÓW PROJEKTOWYCH
sytuacyjno–wysokościowa

woj. świętokrzyskie
powiat: konecki 2605
gmina: Smyków 260507_2
obręby: Przylogi 260507_2.0006
Adamów 260507_2.0001
skala 1:500
geodezyjny układ odniesienia: PL–ETRF2000
układ wysokościowy: PL–KRON86–NH
układ współrzędnych płaskich prostokątnych: PL–2000/21
KERG: GN.6642.2.158.2017
Mapa do celów projektowych została sporządzona na podstawie
– mapy zasadniczej obrębu Przylogi, Adamów w skali 1:1000
sekcje nr: 7.147.16.01.2–A–1, A–2, A–3, A–4, A–5, B–1, B–2, B–3, B–4, B–5, C–1, C–2, C–3, D–1, D–2, D–3, E–1, E–2, F–1,F–2, G–1, G–2, H–1, H–2
7.147.16.02.1–A–1, A–2, B–1, B–2, B–5, C–1, C–2, C–3, C–4, C–5, D–1, D–2, D–3, D–4, D–5, E–1, E–2, E–3, E–4, F–1, F–2, F–3, G–1, G–2, H–1, H–2
7.147.16.02.2–A–1, A–2, B–1, B–2, C–1, C–2, D–1, D–2
7.147.16.01.4–A–1, A–2, A–3, B–1, B–2, B–3, B–4, B–5, C–5, E–5, F–4, F–5, G–3, G–4, G–5, H–2, H–3, H–4
7.147.16.02.3–A–1, A–2, A–3, B–1, B–2, C–1
7.147.16.06.2–A–4, A–5, B–1, B–2, B–3, B–4, B–5, C–1, C–2, C–3, C–4, C–5, D–1, D–2, D–3, D–4, E–1, E–2, F–1
7.147.16.06.3–H–2, H–3
7.147.16.06.4–A–1, A–2, A–3, B–1
– pomiaru aktualizacyjnego wykonanego w miesiącu sierpniu 2018r. przez "GEOKART" Kamil Kasperczyk.
Nie wyklucza sie występowania urządzeń podziemnych wcześniej niezainwentaryzowanych.
Granice nieruchomości przyjęto z ewidencji gruntów i budynków
Nie badano pod względem obciążeń służebnościami gruntowymi.
Granice obszaru będącego przedmiotem aktualizacji oznaczono linią ciągłą koloru czerwonego.
Mapa niniejsza aktualna na dzień 22.08.2018r.

GEOKART inż. Kamil Kasperczyk
USŁUGI GEODEZYJNE I KARTOGRAFICZNE
Miętki 34A, 28-130 Stopnica
tel. 0-41 350 082 987
NIP 655-183-43-86 REGON 260160464
e-mail: kamil.geokart@gmail.com

Miętki 25.10.2018r.

GEODETA UPRAWNIONY
mgr inż. Wacław Kasperczyk
28-130 Stopnica, Miętki 34
tel. 41 377 94 66 Nr upr. 17600

Poświadcza się, że niniejszy dokument został opracowany w wyniku prac geodezyjnych i kartograficznych, których rezultaty zawiera operat techniczny wpisany do ewidencji materiałów państwowego zasobu geodezyjnego i kartograficznego

Organ prowadzący państwowy zasób geodezyjny i kartograficzny	STAROSTA KONECKI
Identyfikator ewidencyjny materiału zasobu - operatu technicznego	?.2605.2019.169
Data wpisania operatu technicznego do ewidencji materiałów zasobu	2019 -01- 31
Imię, nazwisko i podpis osoby kierującej organ	Z up. STAROSTY inż. Artur Mysiakiers kierownik w PODGiK

Lokalizacja arkuszy

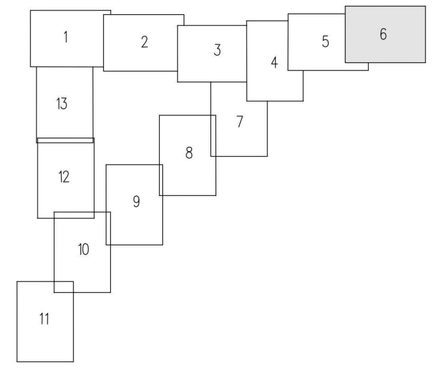

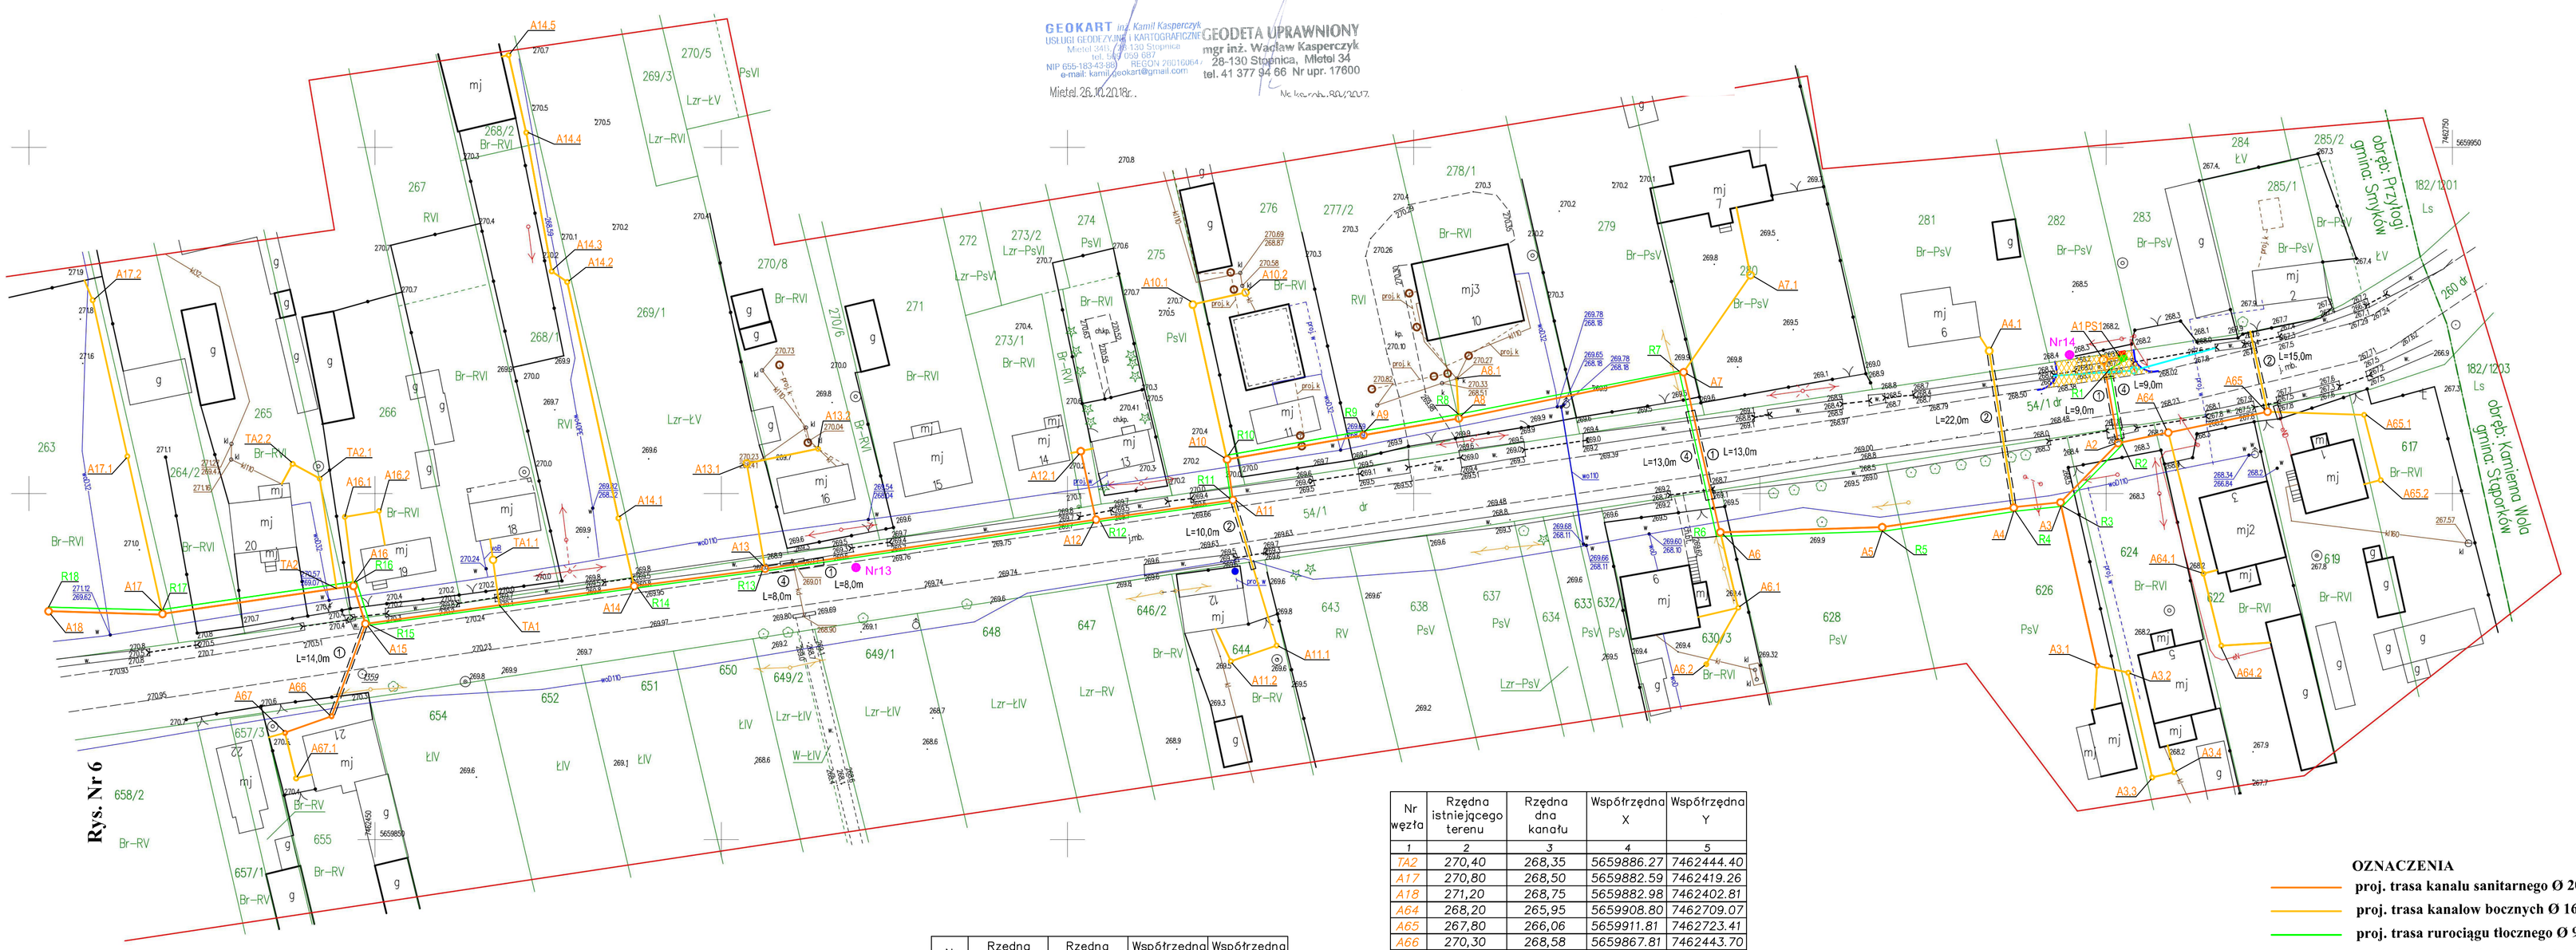
Rys. Nr 6
A14.5
A14.4
A14.3
A14.2
A14.1
A13.3
A13.2
A13.1
A13
A12.1
A12
A11.2
A11.1
A11
A10.2
A10.1
A10
A9
A8.1
A8
A7.1
A7
A6.2
A6.1
A6
A5
A4.1
A4
A3.4
A3.3
A3.2
A3.1
A3
A2
A1
A17.2
A17.1
A17
A16.2
A16.1
A16
A15
A14
TA2.2
TA2.1
TA2
TA1.1
TA1
R18
R17
R16
R15
R14
R13
R12
R11
R10
R9
R8
R7
R6
R5
R4
R3
R2
R1
PS1
Nr13
Nr14
L=14,0m
L=8,0m
L=10,0m
L=13,0m
L=22,0m
L=15,0m
L=9,0m
54/1 dr
mj
g
dr
RVI
PsVI
Lzr–ŁV
Lzr–RVI
Br–RVI
Br–PsV
Br–RV
PsV
ŁV
Lzr–PsVI
Lzr–PsV
Lzr–ŁV
W–ŁV
Ls
ŁV
Br–PsV
Br–RVI
Lzr–RV
Lzr–ŁV
Lzr–PsV
Br–RV
Br–RVI
Br–PsV
Br–RV
Br–RVI
Br–PsV
Br–RVI
Br–RV
Br–RVI
Br–PsV
Br–RVI
Br–PsV
Br–RVI
Br–Ps