


Mapa zasadnicza
Skala 1:500
Województwo: wielkopolskie
Powiat: gnieźnieński
Jednostka ewid.: 300304_2 - Kiszkowo
Obręb: 0003 - GŁĘBOKIE BERKOWO, 0016 - SKRZETUSZEWO

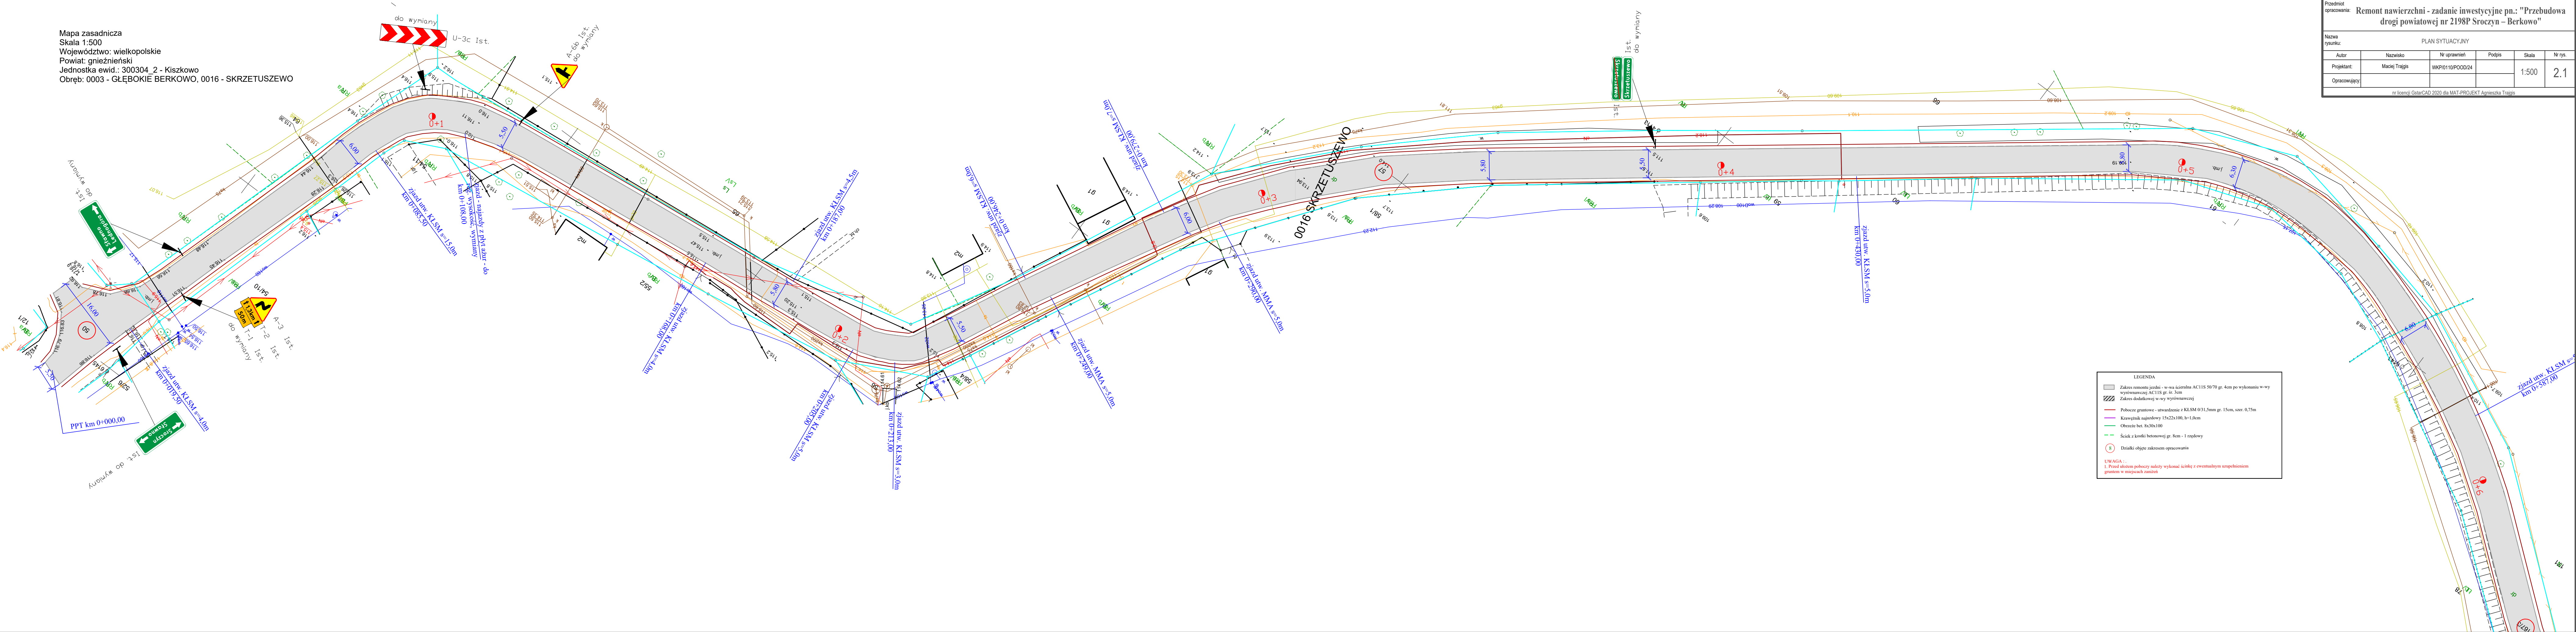

LEGENDA

- Zakres remontu jezdni - w-wa ściętalna AC11S 50/70 gr. 4cm po wykonaniu w-wy wyrównawczej AC11S gr. 3cm
- Zakres dodatkowej w-wy wyrównawczej
- Pobocze gruntowe - utwardzenie z KLSM 0/31,5mm gr. 15cm, szer. 0,75m
- Krawężnik najazdowy 15x22x100, h=10cm
- Obrzeże bet. 8x30x100
- Ściek z kostki betonowej gr. 8cm - 1 rzędowy
- Działki objęte zakresem opracowania

UWAGA :
1. Przed skłosem poboczy należy wykonać ścinikę z ewentualnym utwardzeniem gruntem w miejscach zanizów

Investor:	Powiat Gnieźnieński Powiatowy Zarząd Dróg ul. Al. Reymonta 32 62-200 Gniezno				
Przedmiot opracowania:	Remont nawierzchni - zadanie inwestycyjne pn.: "Przebudowa drogi powiatowej nr 2198P Sroczyn - Berkowo"				
Nazwa rysunku:	PLAN SYTUACYJNY				
Autor	Nazwisko	Nr uprawnień	Podpis	Skala	Nr rys.
Projektant:	Maciej Trajgis	WKP/0110/POOD/24		1:500	2.1
Opracowujący					
nr licencji GetacAD 2020 dla MAT.PROJEKT Agnieszka Trajgis					