

Mapa zasadnicza
Skala 1:500
Województwo: wielkopolskie
Powiat: gnieźnieński
Jednostka ewid.: 300304_2 - Kiszkowo
Obręb: 0003 - GŁĘBOKIE BERKOWO, 0016 - SKRZETUSZEWO

LEGENDA

Zakres remontu jezdni - w wa ściernia AC11S 50/70 gr. 4cm po wykonaniu w-wy wyrównawczej AC11S gr. 4r. 3cm

Zakres dodatkowej w-wy wyrównawczej

Pobocze gruntowe - utwardzenie z KLSM 0/31,5mm gr. 15cm, szer. 0,75m

Krawężnik najgładszy 15x22x100, h=1,0cm


Obrzeże bet. 8x30x100

Ściek z kostki betonowej gr. 8cm - 1 rzędowy

8

Dozaki objęte zakresem opracowania

UWAGA :
1. Przed ułożeniem poboczy należy wykonać ścinę z ewentualnym uzupełnieniem gruntu w miejscach zaniedba

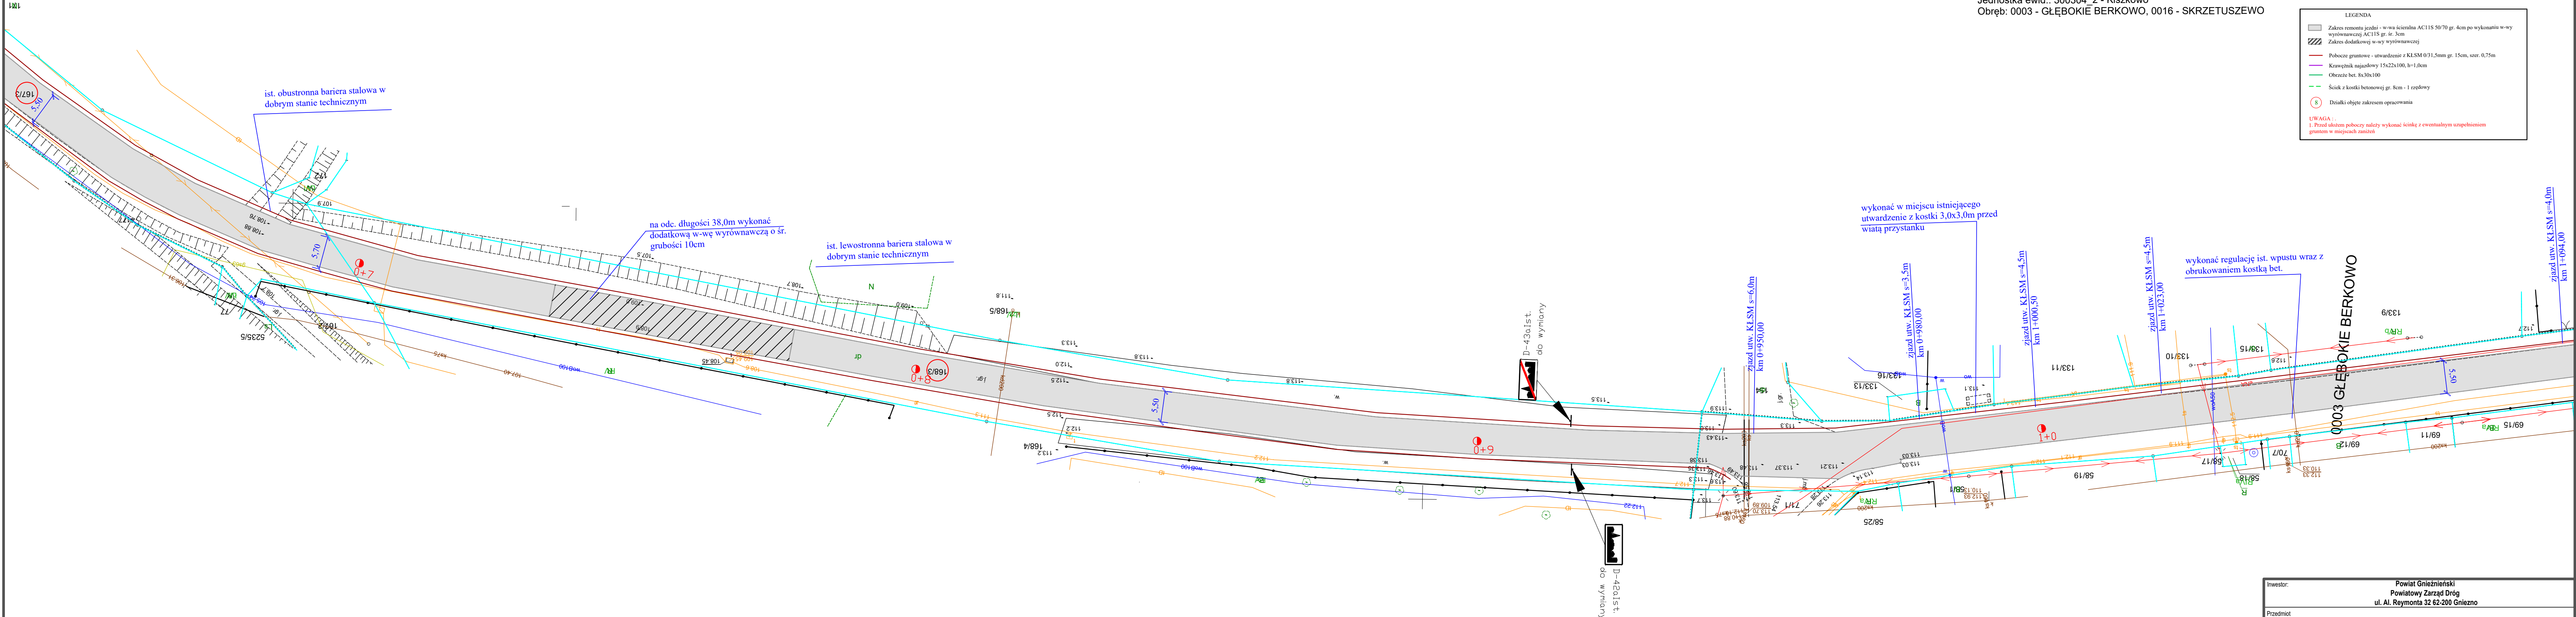

Inwestor: Powiat Gnieźnieński Powiatowy Zarząd Dróg ul. Al. Reymonta 32 62-200 Gniezno					
Przedmiot opracowania: Remont nawierzchni - zadanie inwestycyjne pn.: "Przebudowa drogi powiatowej nr 2198P Sroczyń - Berkowo"					
Nazwa rysunku: PLAN SYTUACYJNY					
Autor	Nazwisko	Nr uprawnień	Podpis	Skala	Nr rys.
Projektant	Maciej Trajgis	WKPi0110POOD24		1:500	2.2
Opracowujący					
nr licencji GstarCAD 2020 dla MAT-PROJEKT Agnieszka Trajgis					