


Legenda:

- instalacja gazowa
- instalacja grzewcza
- instalacja wody zimnej
- instalacja cwu i cyrkulacja
- - Filtr siatkowy- zgodny ze średnicą rurociągu
- - zawór odcinający gwintowany, kołnierzowy
- - zawór zwrotny gwintowany, kołnierzowy
- - ręczny zawór regulacyjny

Uwaga!

Do średnicy dn 50 monowac armaturę gwontowaną,p powyżej dn 50 – kołnierzową.

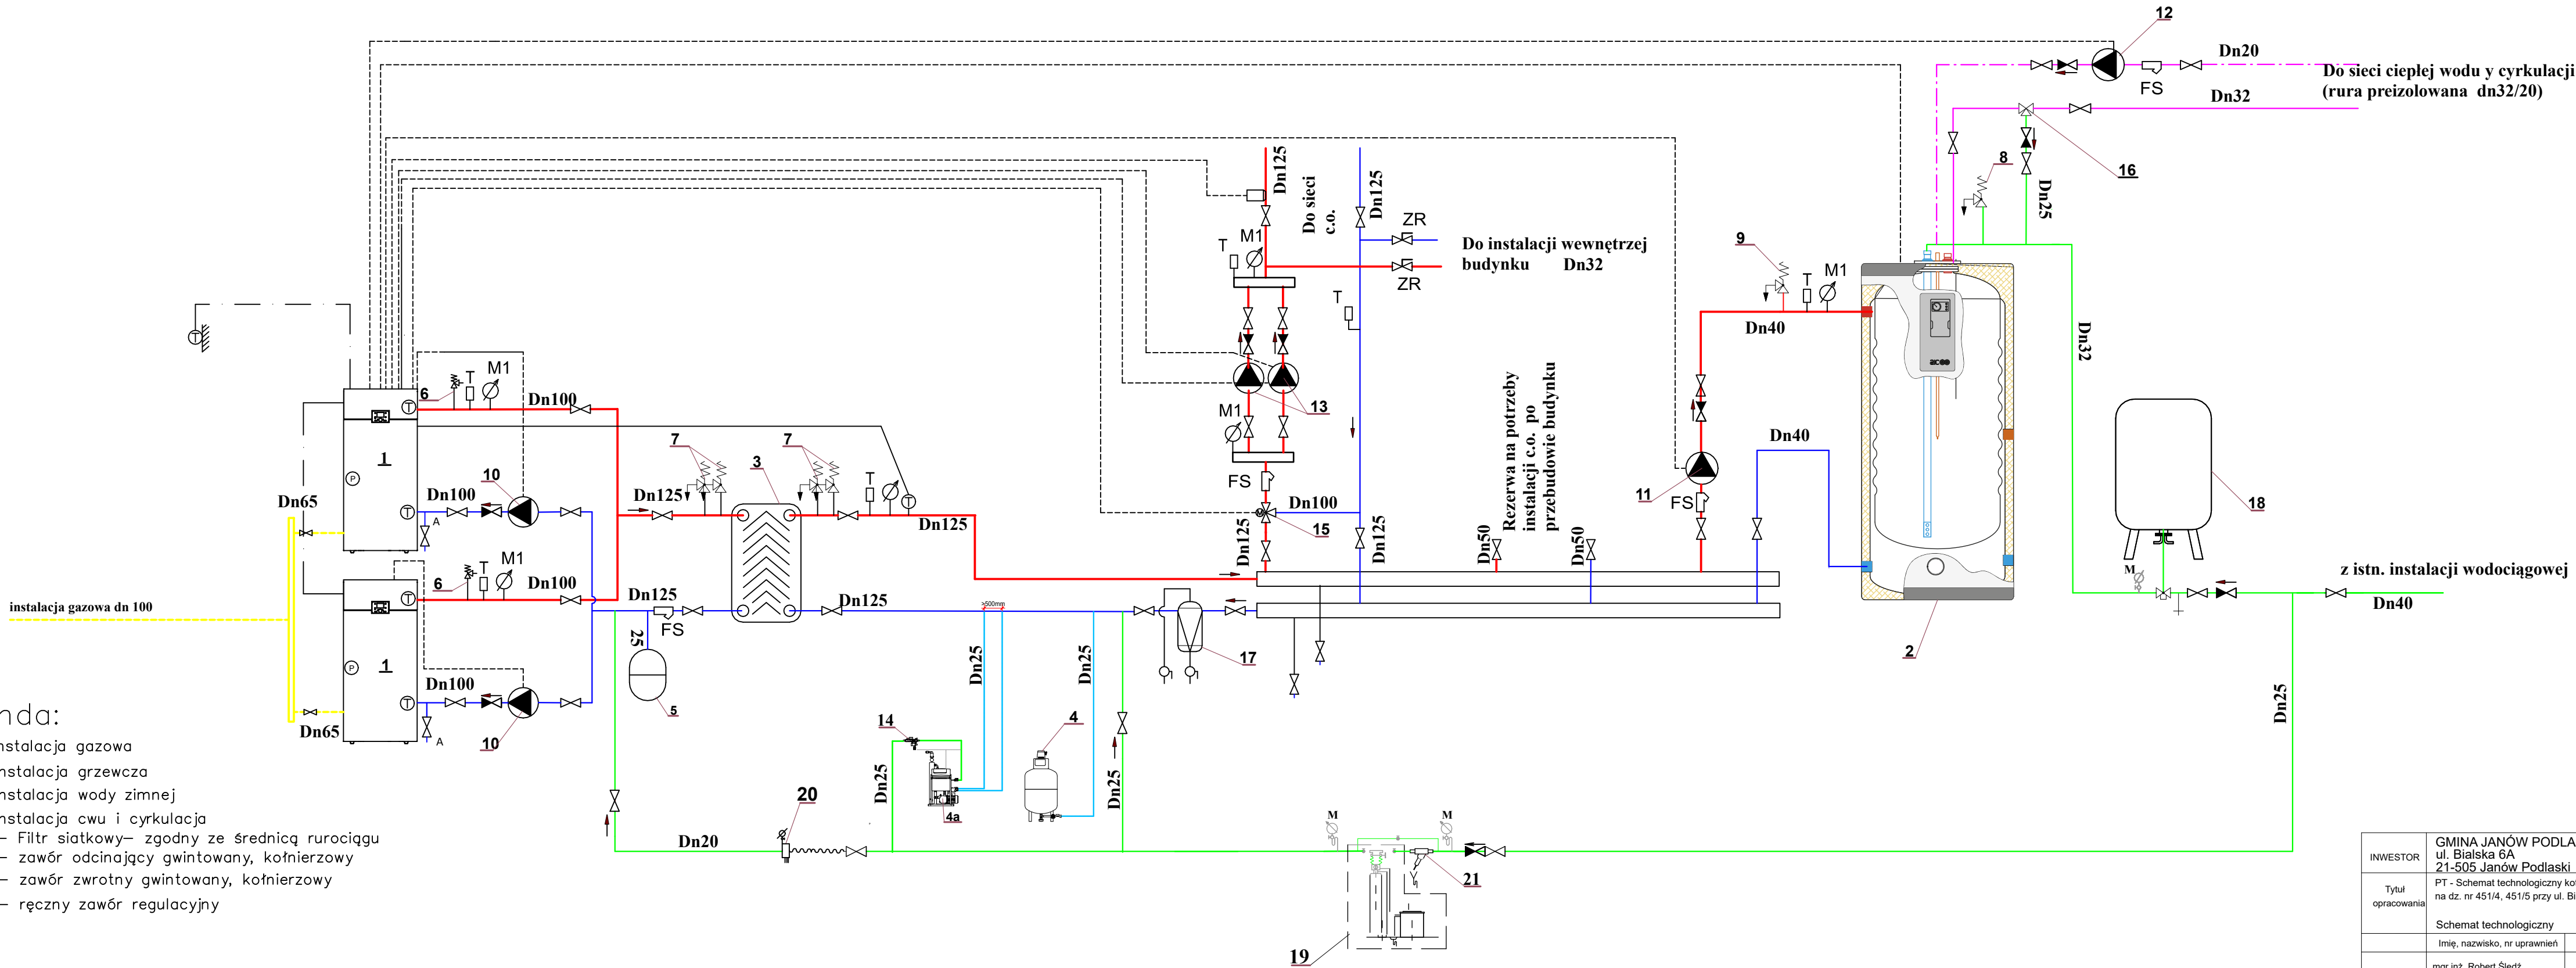

INWESTOR	GMINA JANÓW PODLASKI ul. Bialska 6A 21-505 Janów Podlaski		
Tytuł opracowania	PT - Schemat technologiczny kotłowni gazowej na dz. nr 451/4, 451/5 przy ul. Bialskiej w miejscowości Janów Podlaski		
	Schemat technologiczny		
	Imię, nazwisko, nr uprawnień	Podpis	Data kwiecień 2025r.
Projektant	mgr inż. Robert Śiedź upr.bud.nr LUB/0080/POOS/13 Specjalność sanitarna		Skala - Nr Rys 2
Sprawdzający	mgr inż. Anna Głowacka upr.bud.nr LUB/0124/PWBS/15 Specjalność sanitarna		