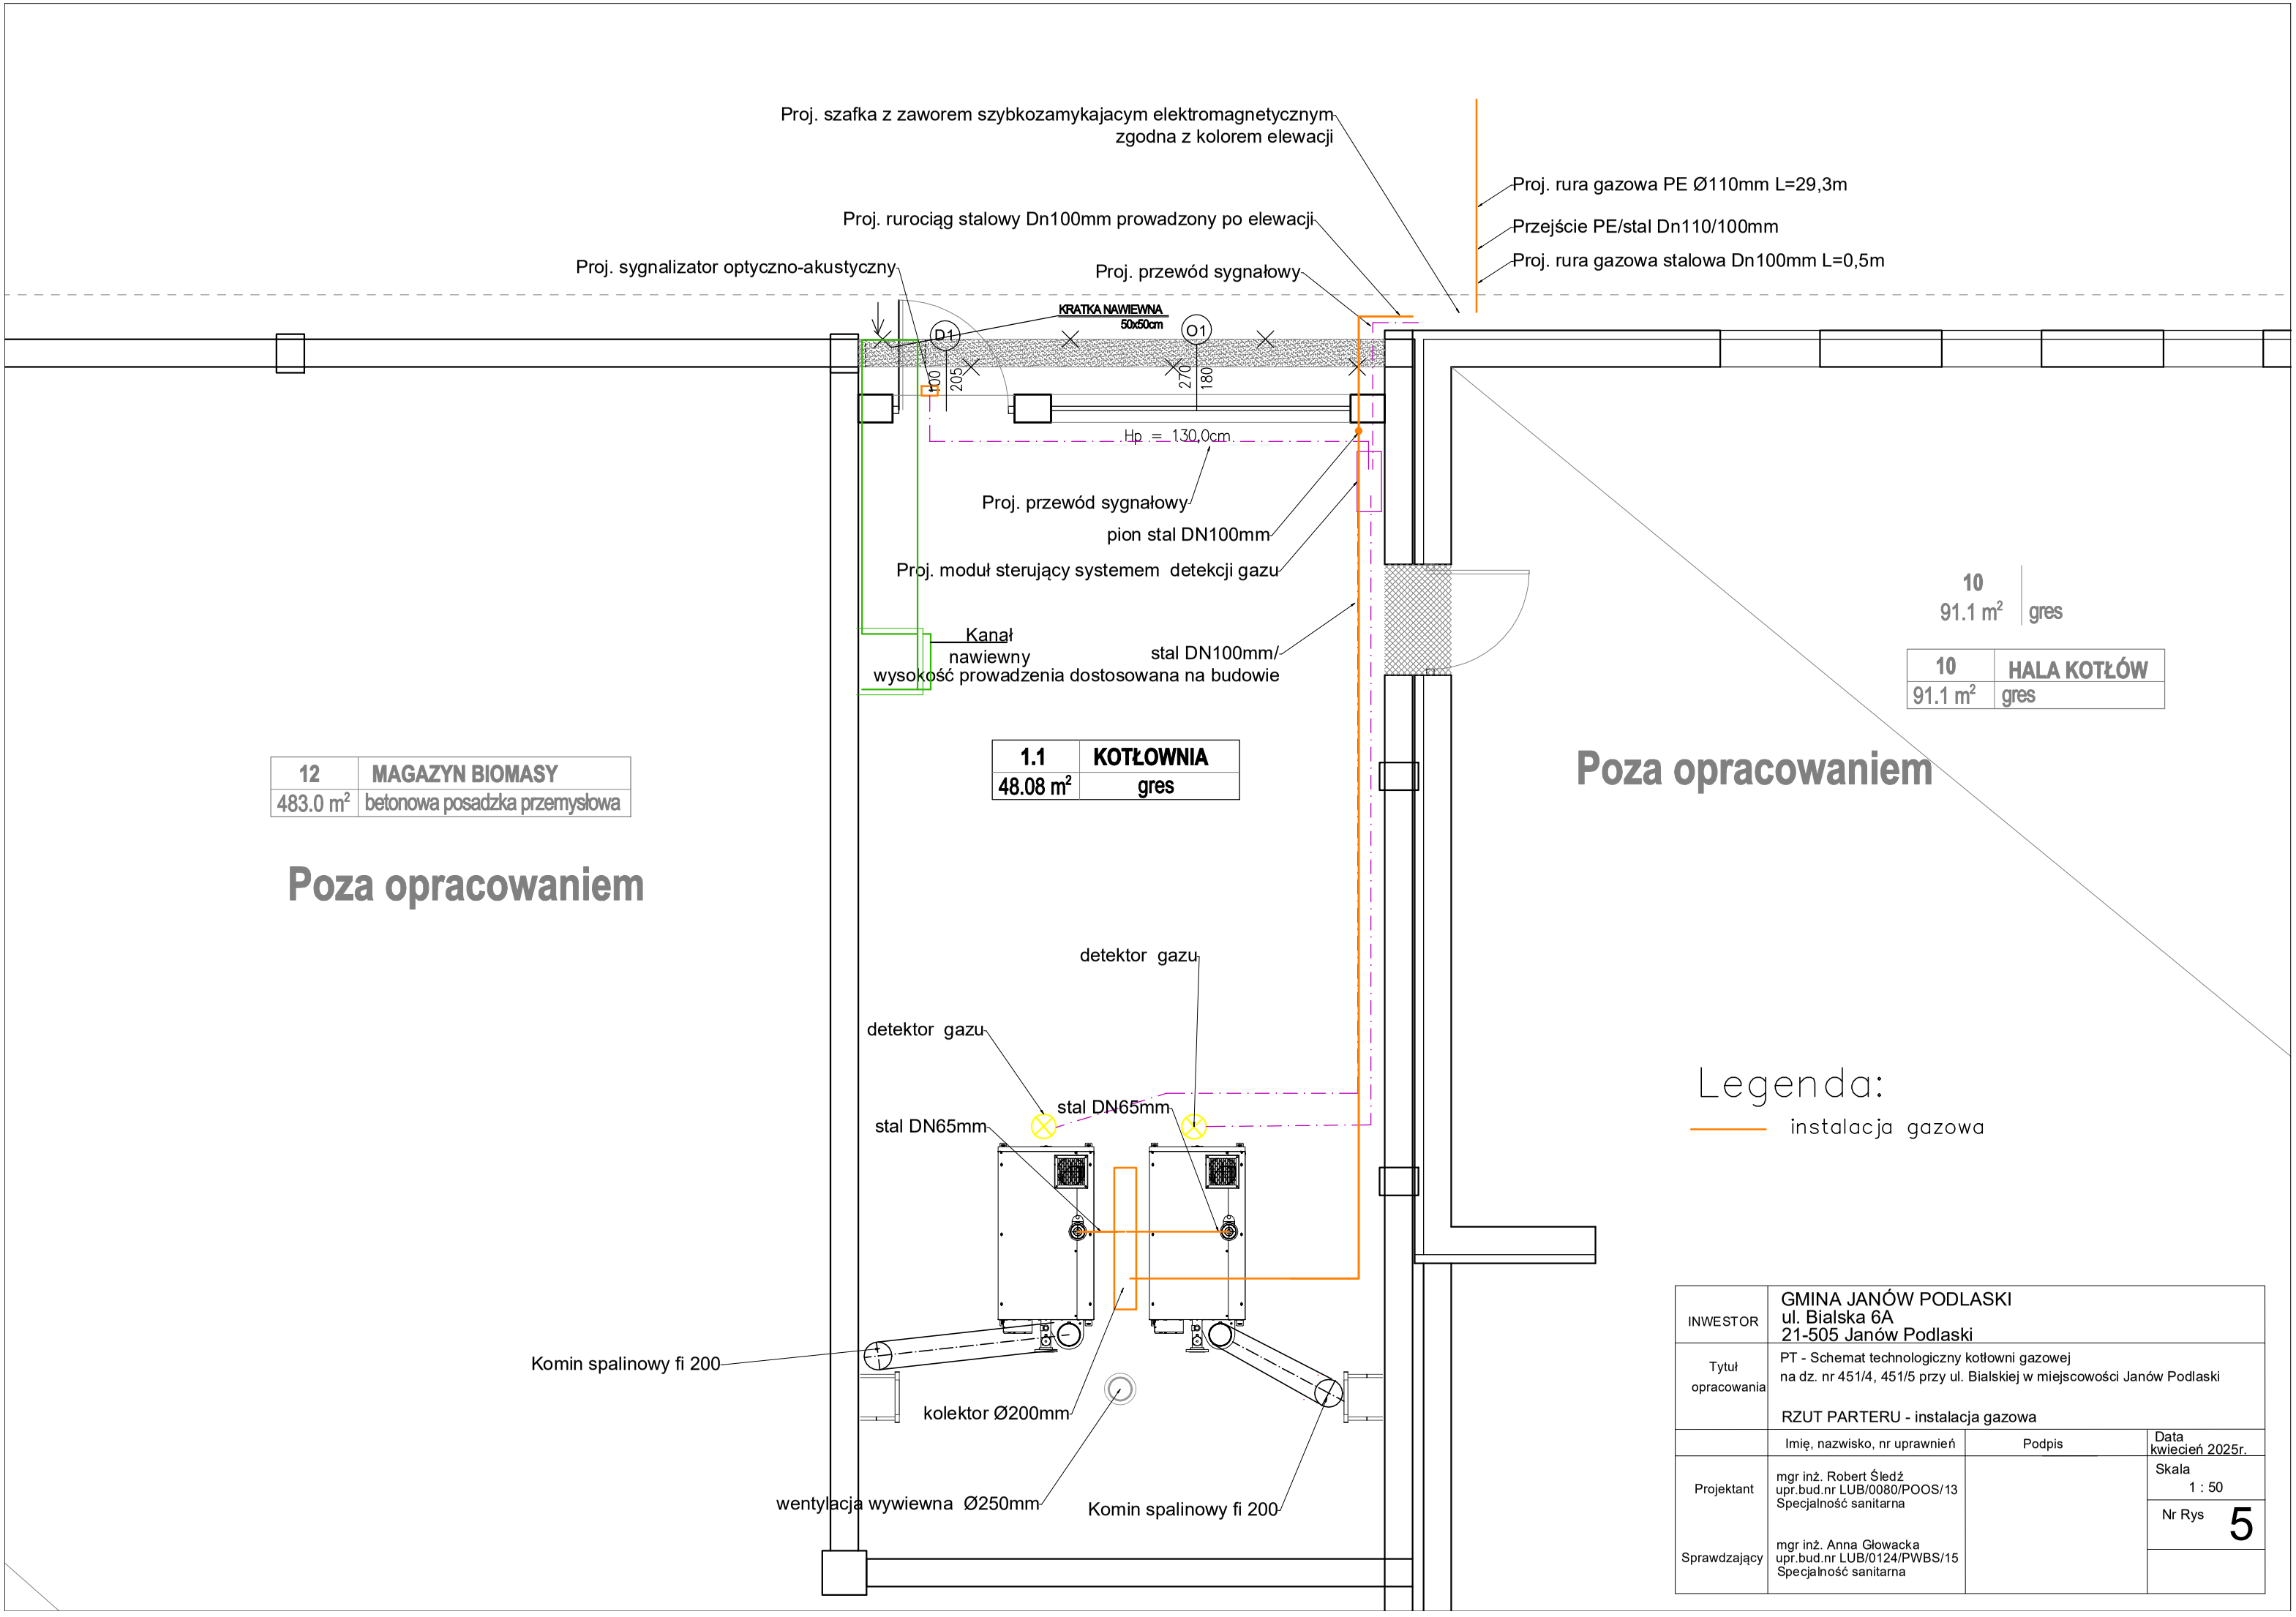

INWESTOR	GMINA JANÓW PODLASKI ul. Bialska 6A 21-505 Janów Podlaski		
Tytuł opracowania	PT - Schemat technologiczny kotłowni gazowej na dz. nr 451/4, 451/5 przy ul. Bialskiej w miejscowości Janów Podlaski RZUT PARTERU - instalacja gazowa		
	Imię, nazwisko, nr uprawnień	Podpis	Data kwiecień 2025r.
Projektant	mgr inż. Robert Śledź upr.bud.nr LUB/0080/POOS/13 Specjalność sanitarna		Skala 1 : 50
Sprawdzający	mgr inż. Anna Głowacka upr.bud.nr LUB/0124/PWBS/15 Specjalność sanitarna		Nr Rys 5