PRZEGRODA P1 – KONSTRUKCJA I NAWIERZCHNIA TORU

min. 8cm WARSTWA ŚCIERALNA Z BETONU ASFALTOWEGO ACBS KR 1-2
min. 10cm WARSTWA KRUSZYWA ŁAMANEGO O UZIARNIENIU 0-31,5mm Is=0,97
MINERALNA-PIASZCZYSTA KONSTRUKCJA/GEOMETRIA TORU ZAGĘSZCZONA MECHANICZNE
min. 20cm WARSTWA FUNDAMENTOWA-KRUSZYWO ŁAMANE 0-31,5mm Is=0,97
PRZEKŁADKA Z GEOWŁÓKNINY 150-200g/m2
GRUNT RODZIMY

PRZEGRODA P2 – SKARPY TORU

5cm WARSTWA HUMUSU (TRAWNIK SIANY lub Z ROLKI)
WARSTWA NASYPU ZIEMNEGO
GRUNT RODZIMY




PRZEKRÓJ AA SKALA 1:100

**POZIOM ±0,00 = 182,48 m.n.p.m.**

PRZEGRODA P1 – KONSTRUKCJA I NAWIERZCHNIA TORU

min. 8cm WARSTWA ŚCIERALNA Z BETONU ASFALTOWEGO ACBS KR 1-2
min. 10cm WARSTWA KRUSZYWA ŁAMANEGO O UZIARNIENIU 0-31,5mm Is=0,97
MINERALNA-PIASZCZYSTA KONSTRUKCJA/GEOMETRIA TORU ZAGĘSZCZONA MECHANICZNE
min. 20cm WARSTWA FUNDAMENTOWA-KRUSZYWO ŁAMANE 0-63 LUB 31,5-63mm Is=0,97
PRZEKŁADKA Z GEOWŁÓKNINY 150-200g/m2
GRUNT RODZIMY

PRZEGRODA P3 – ZŁOŻE ROZSĄCZAJĄCE

5cm WARSTWA KORY/ŻWIRU
150cm WARSTWA ŻWIRU OWINIĘTA GEOWŁÓKNINĄ
GRUNT RODZIMY




PRZEKRÓJ BB SKALA 1:100

KOSZE NA ŚMIECI STALOWE.

ŁAWKI Z OPARCIEM- KONSTRUKCJA STALOWA, WYPEŁNIENIE DREWNIANE.

STOJAKI NA ROWERY- STALOWE, WYS. 100cm DO OPARCIA ROWERU

STACJA NAPRAWY ROWERÓW.

TABLICA INFORMACYJNA PŁYTA Z DIBONDU NA KONSTRUKCJI STALOWEJ.

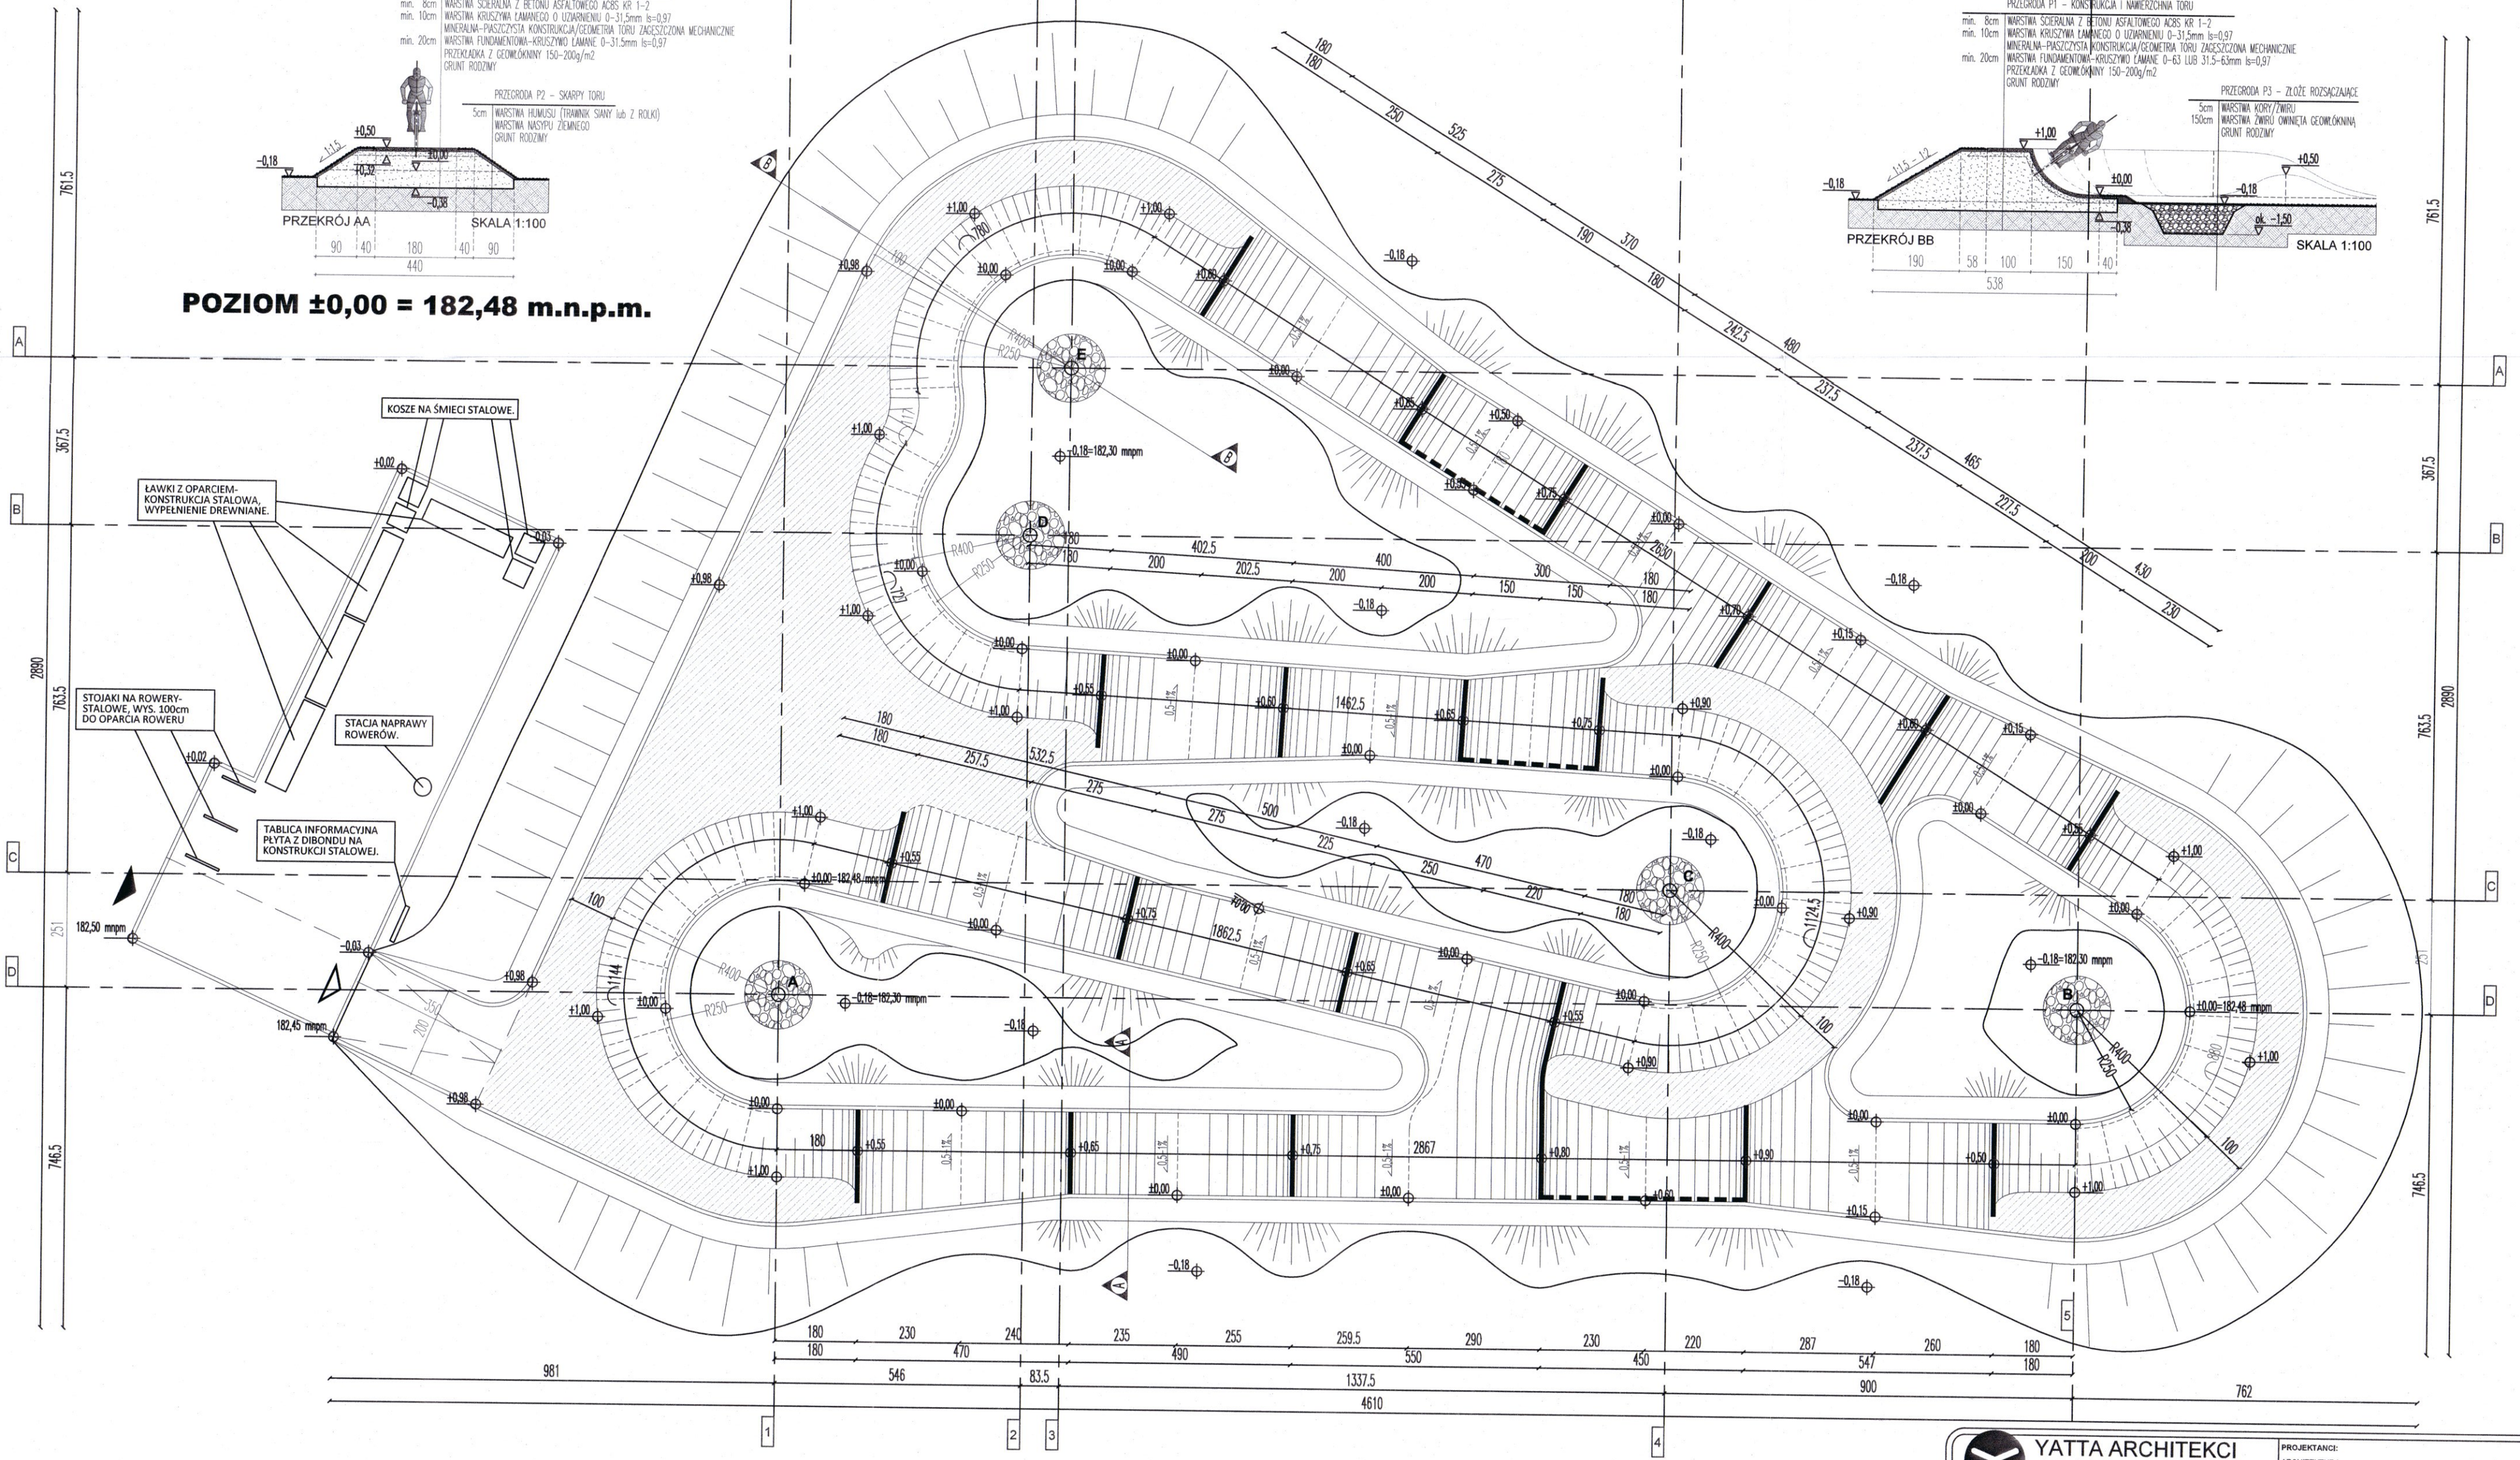


| | |
|---|---|
| YATTA ARCHITEKCI<br>ul. Tymienieckiego 3, 90-365 Łódź<br>tel: 513 094 481 \| 502 882 878<br>NIP 65217368756 REGON 367584070 | PROJEKTANCI:<br>ARCHITEKTURA PROJEKTANT: mgr inż.arch. Michał Krywult upr. nr 56/SOOKK/2018/II |
| NAZWA I ADRES INWESTYCJI:<br>PROJ. TECHNICZNY<br>**BUDOWA TORU ROWEROWEGO TYPU PUMPTRACK W GMINIE DOBROŃ**<br>**ul. Sportowa , Dobroń,**<br>**działka nr ew. 619/1** | mgr inż. arch. MICHAŁ KRYWULT<br>Uprawnienia budowlane do projektowania bez ograniczeń w specjalności architektonicznej nr ewid. 56/SLOKK/2018/II |
| INWESTOR:<br>GMINA DOBROŃ<br>ul. 11 Listopada 9, 95-050 Dobroń | |
| BRANŻA:<br>ARCHITEKTURA | TYTUŁ RYSUNKU:<br>PROJEKT UTWARDZEŃ<br>WIDOK I PRZEKROJE |
| SKALA:<br>1:100 | REWIZJA:<br>--- |
| DATA:<br>06.2025r. | RYS.:<br>A 01 |