


RZUT PRZYZIEMIA

skala 1:50

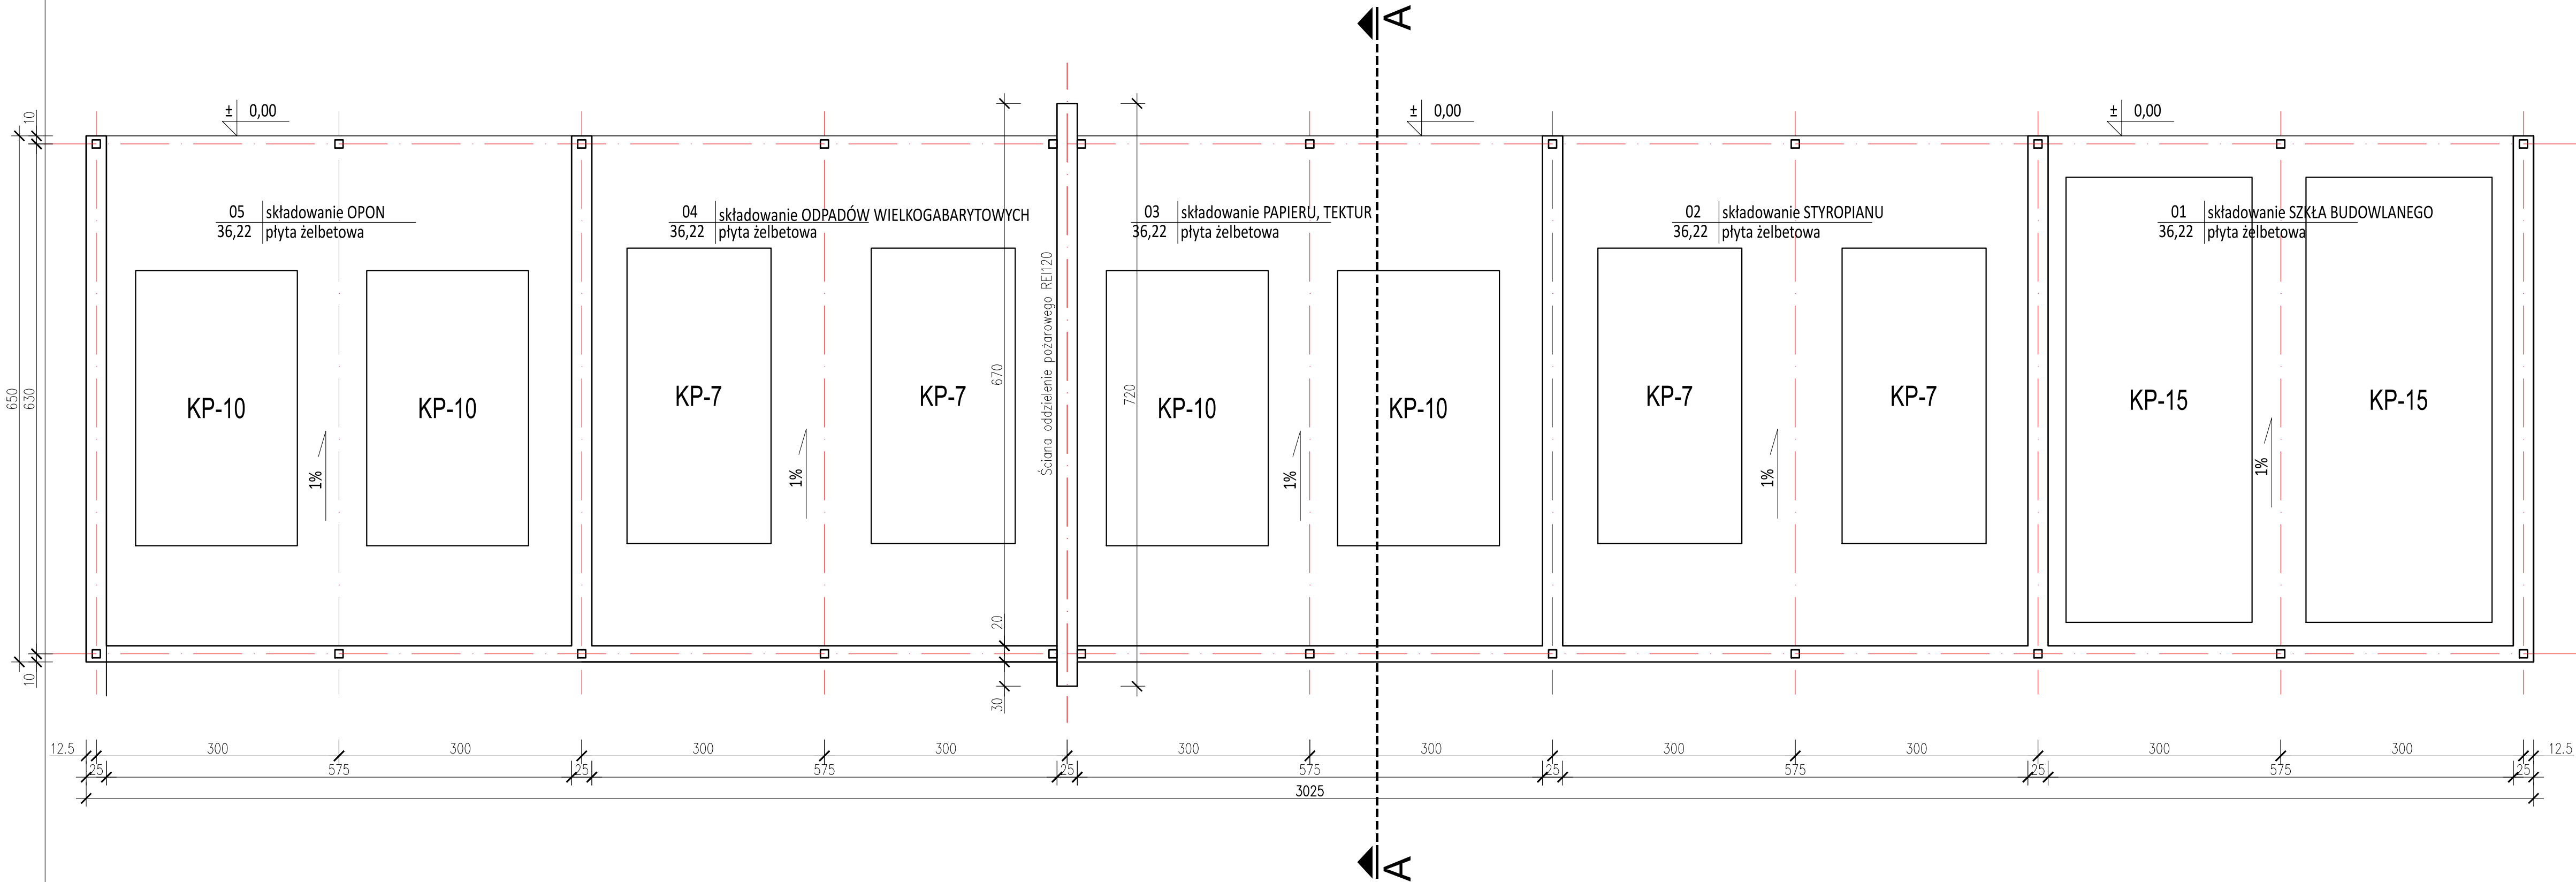

Niniejszy rysunek należy rozpatrywać w odniesieniu do pozostałych elementów dokumentacji technicznej. Nie należy skalować wymiarów z rysunku. Przed rozpoczęciem prac budowlanych lub opracowaniem rysunków szczegółowych, wszystkie wymiary muszą zostać sprawdzone na budowie, a autor projektu powinien zostać poinformowany o wszelkich zaistniałych rozbieżnościach.

Projekt jest w rozumieniu ustawy o prawie autorskim i prawach pokrewnych utworem architektoniczno - urbanistycznym i jest chroniony prawem autorskim.

	Jednostka projektowa: A&R USŁUGI PROJEKTOWE ANNA SMARON ul. Gen. W. Sikorskiego 3, 39-460 Nowa Dęba tel. 695 100 773, 695 100 687		
	temat / nazwa : ROZBUDOWA PUNKTU SELEKTYWNEGO ZBIERANIA ODPADÓW KOMUNALNYCH w msc. Tuszów Narodowy (PSZOK Tuszów Narodowy) na części działki nr ewid. 2755/1		
inwestor:	Gmina Tuszów Narodowy Tuszów Narodowy 225, 39-332 Tuszów Narodowy		
adres inwestycji:	działki nr ew. 2755/1 jed. ewid. Tuszów Narodowy 181109_2 obręb. Tuszów narodowy_0100		
branża:	ARCHITEKTURA	faza: PB	branża: A
nazwa rysunku:	Rzut przyziemia	skala: 1:50	nr rys: A-1
		numer projektu:	
imię i nazwisko:	nr uprawnień :	data:	podpis:
projektant:			
mgr inż. arch. Elżbieta PODWINSKA - spec. arch.	A-13/93	marzec 2025	
sprawdzający:			
mgr inż. arch. Ewa KOPYCIŃSKA - spec. arch.	A-13391	marzec 2025	
opracował:			
mgr inż. Robert SMARON - spec. arch. / konstrukcyjne	PDK/0172/PWK/07 PDK/0126/ZOOA/13	marzec 2025	