


Km 2+972
20m
Km 2+952
50m
Km 2+902

zakres robót
120m

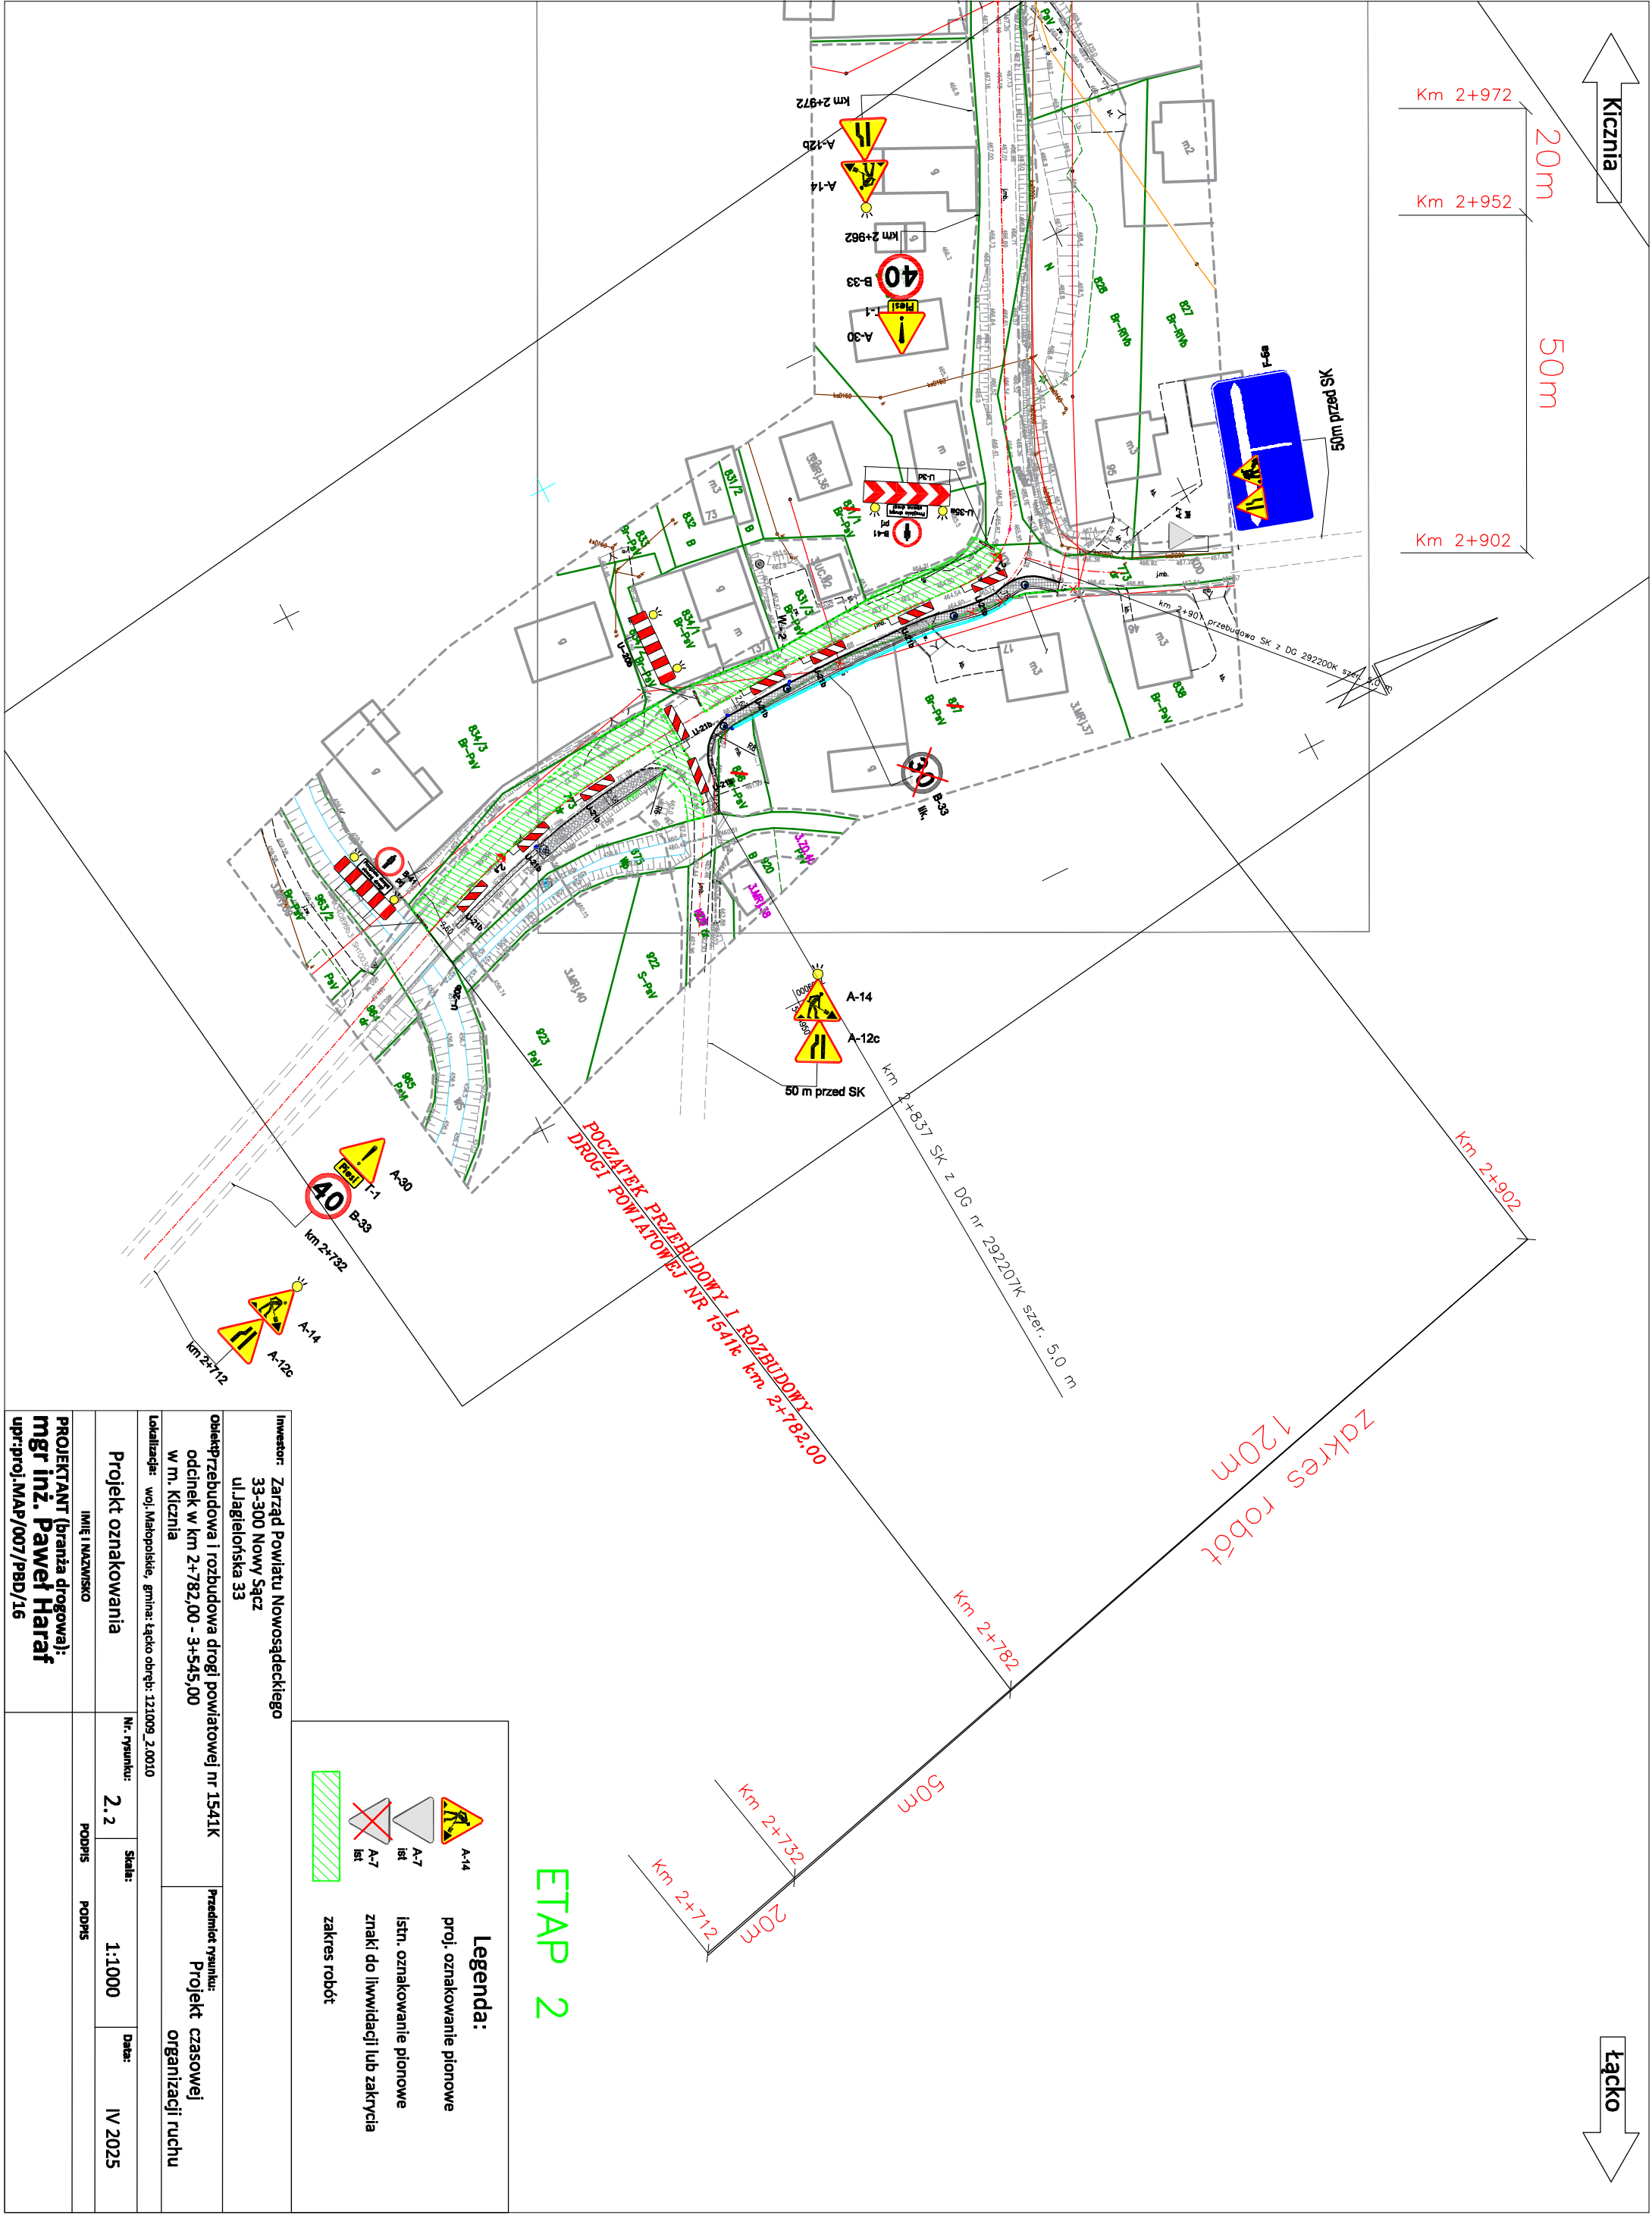

ETAP 2

proj. oznakowanie pionowe

istn. oznakowanie pionowe

znaki do likwidacji lub zakrycia

zakres robót

Inwestor: Zarząd Powiatu Nowosądeckiego 33-300 Nowy Sącz ul.Jagiellońska 33			
obiekt:Przebudowa i rozbudowa drogi powiatowej nr 1541K odcinek w km 2+782,00 - 3+545,00 w m. Kiczunia		Przedmiot rysunku: Projekt czasowej organizacji ruchu	
Lokalizacja: woj. Małopolskie, gmina: Łącko obręb: 121009_2.0010			
Projekt oznakowania	Nr. rysunku: 2. 2	Skala: 1:1000	Data: IV 2025
IMIĘ I NAZWISKO PROJEKTANT (branża drogowca): mgr inż. Paweł Haraf upr:proj.MAP/007/PBD/16	PODPIS	PODPIS	