

W.P.B.M.R. "BUDOREMONT", 42-200 CZĘSTOCHOWA  
Ul. Garwińska 5, tel. 602-388-860  
e-mail: budoremont@gmail.com  
NIP 573-020-46-86 Pracownia projektowa e-mail: ppbr@wp.pl

- Ściany nowoprojektowane gr. 14cm:  
-pustak ceramiczny gr. 11,5cm  
-obustronnie obłożony płytkami ceramicznymi do wys. 2,00m,  
powyżej tynkowany i malowany
- Wyburzenia

Uwaga:  
Wszystkie wymiary należy sprawdzić z wymiarami na budowie.

Ostateczną kolorystykę, rozmiary i układ należy uzgodnić z użytkownikiem

PRZEDMIOT OPRACOWANIA  
Przebudowa sanitariatów w obiektach oświatowych - Szkoła Podstawowa nr 11 im. M. Dąbrowskiej

ADRES  
42-280 Częstochowa, ul. Festynowa 24  
działka nr ewid. 68/5 obręb Gnaszyn Górny

INWESTOR  
Gmina Miasto Częstochowa  
42-217 Częstochowa, ul. Śląska 11/13

PROJEKTANT  
mgr inż. arch. Barbara Kudela  
upr. nr FT - 83861/127/83


PROJEKTANT CZ. KONSTR.  
mgr inż. Elżbieta Ochocka  
upr. nr UAN-VIII/83861/137/87

OPRACOWAŁ  
mgr inż. Aneta Orzeł  
mgr inż. Paweł Orzeł

TYTUŁ RYSUNKU

Rzut parteru- projekt

DATA	NR RYSUNKU	
Październik 2025	A1.	
SKALA	1:50	

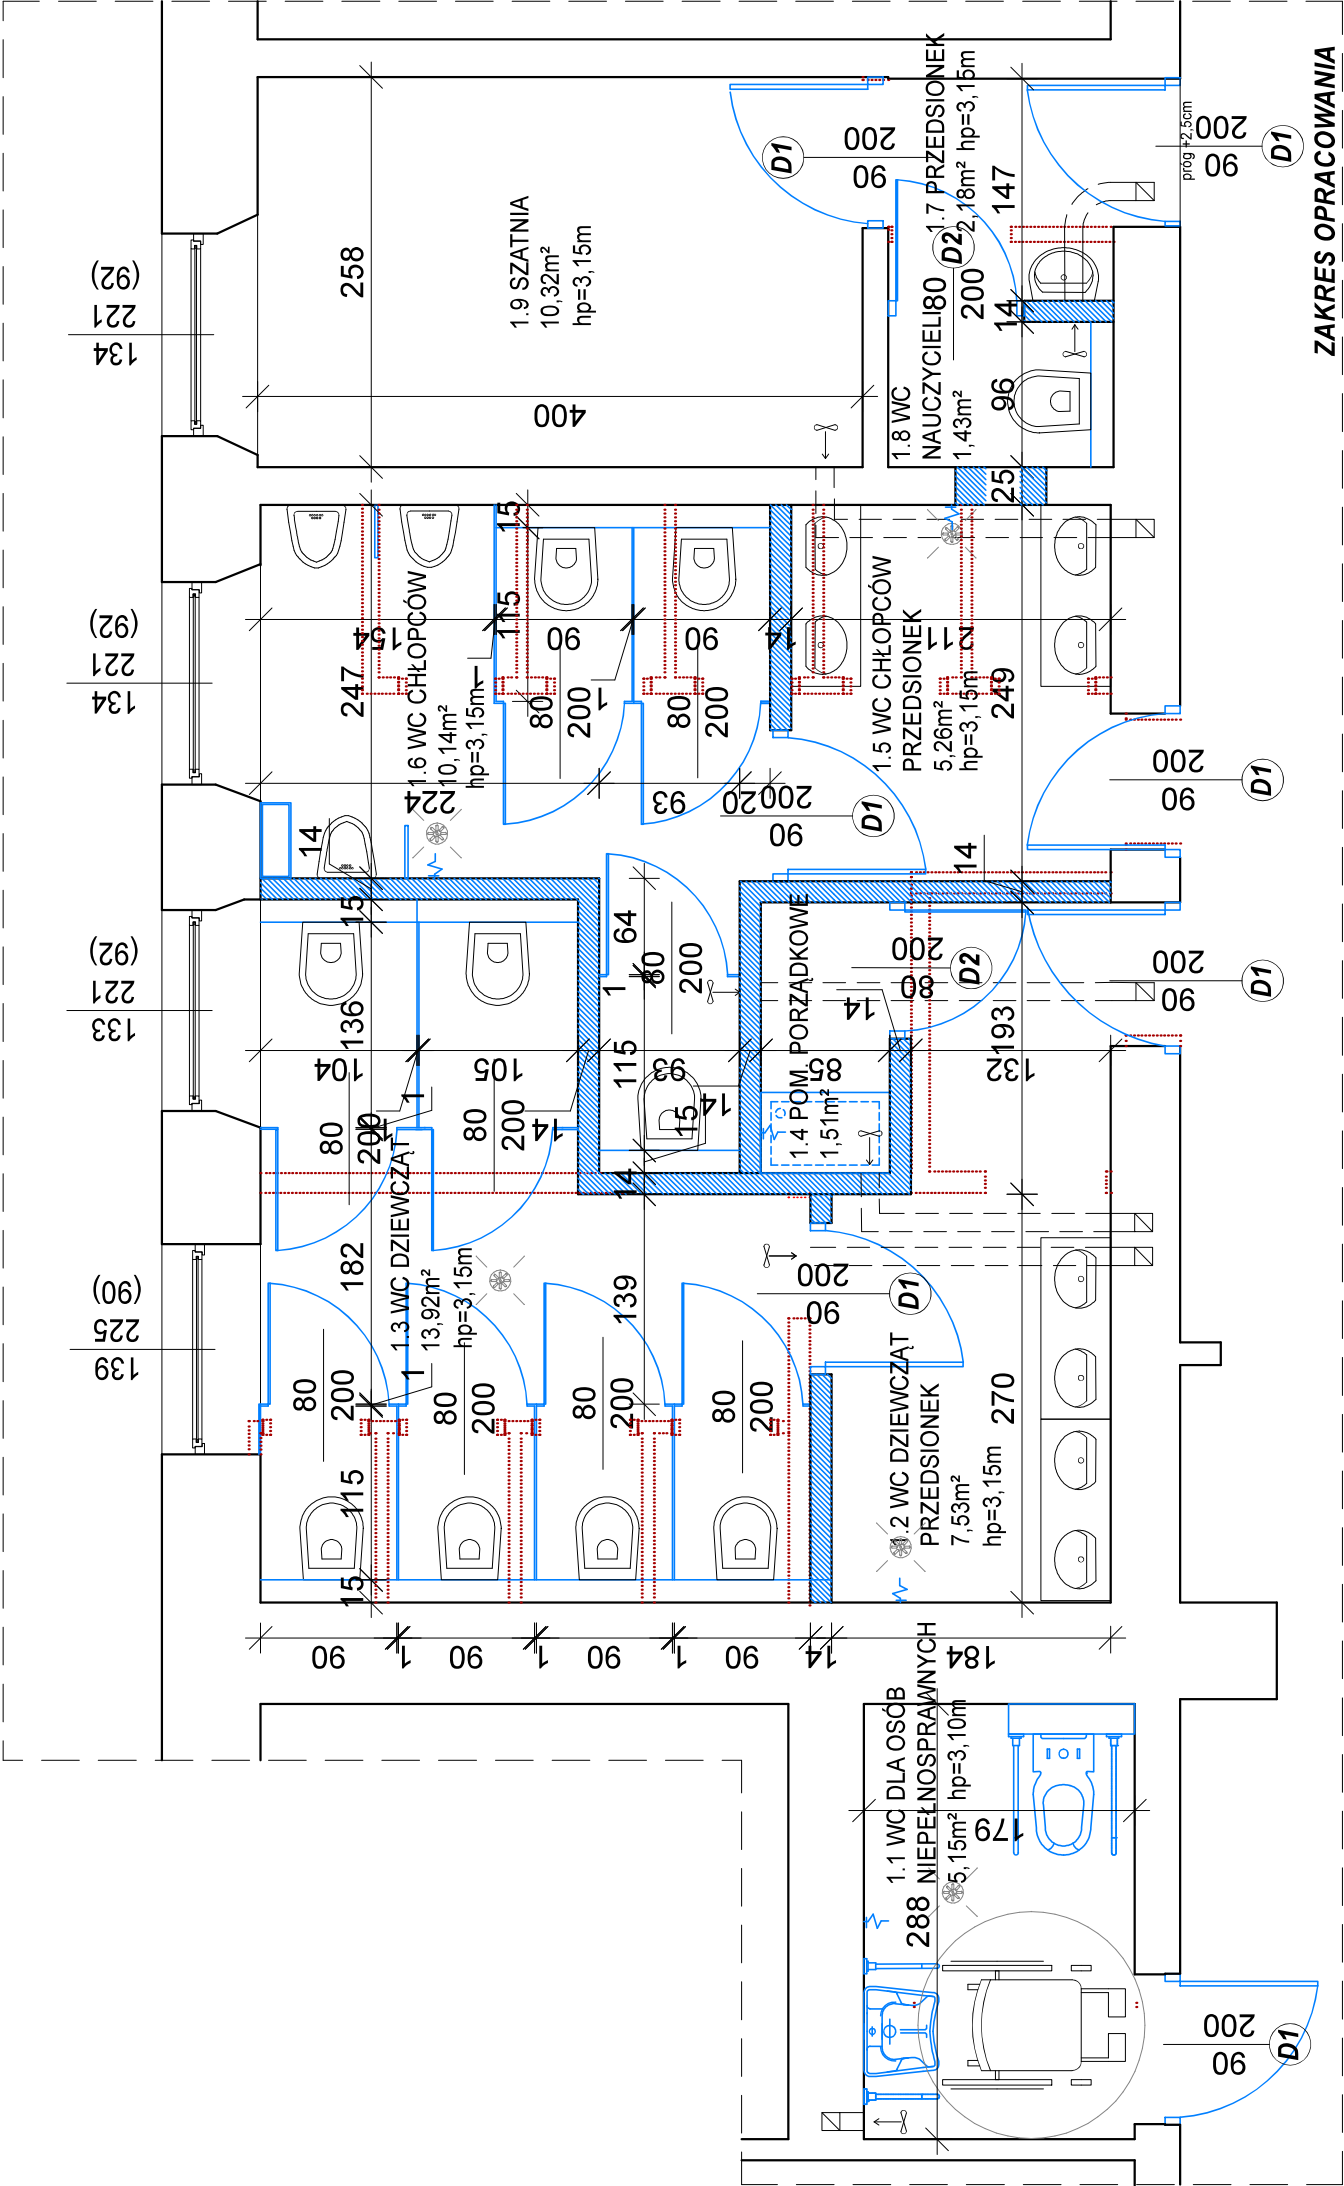

ZESTAWIENIE POWIERZCHNI		
L.P.	Rodzaj pomieszczenia	Pow.
ŁĄCZNIE:		56,80m <sup>2</sup>