


Woda użytkowa

- - - Ciepła woda użytkowa
- - - Zimna woda użytkowa

Zabudowa z karton-gipsu
pod zawory odcinające,
pierwszeństwa itd.

Rzut parteru
projekt

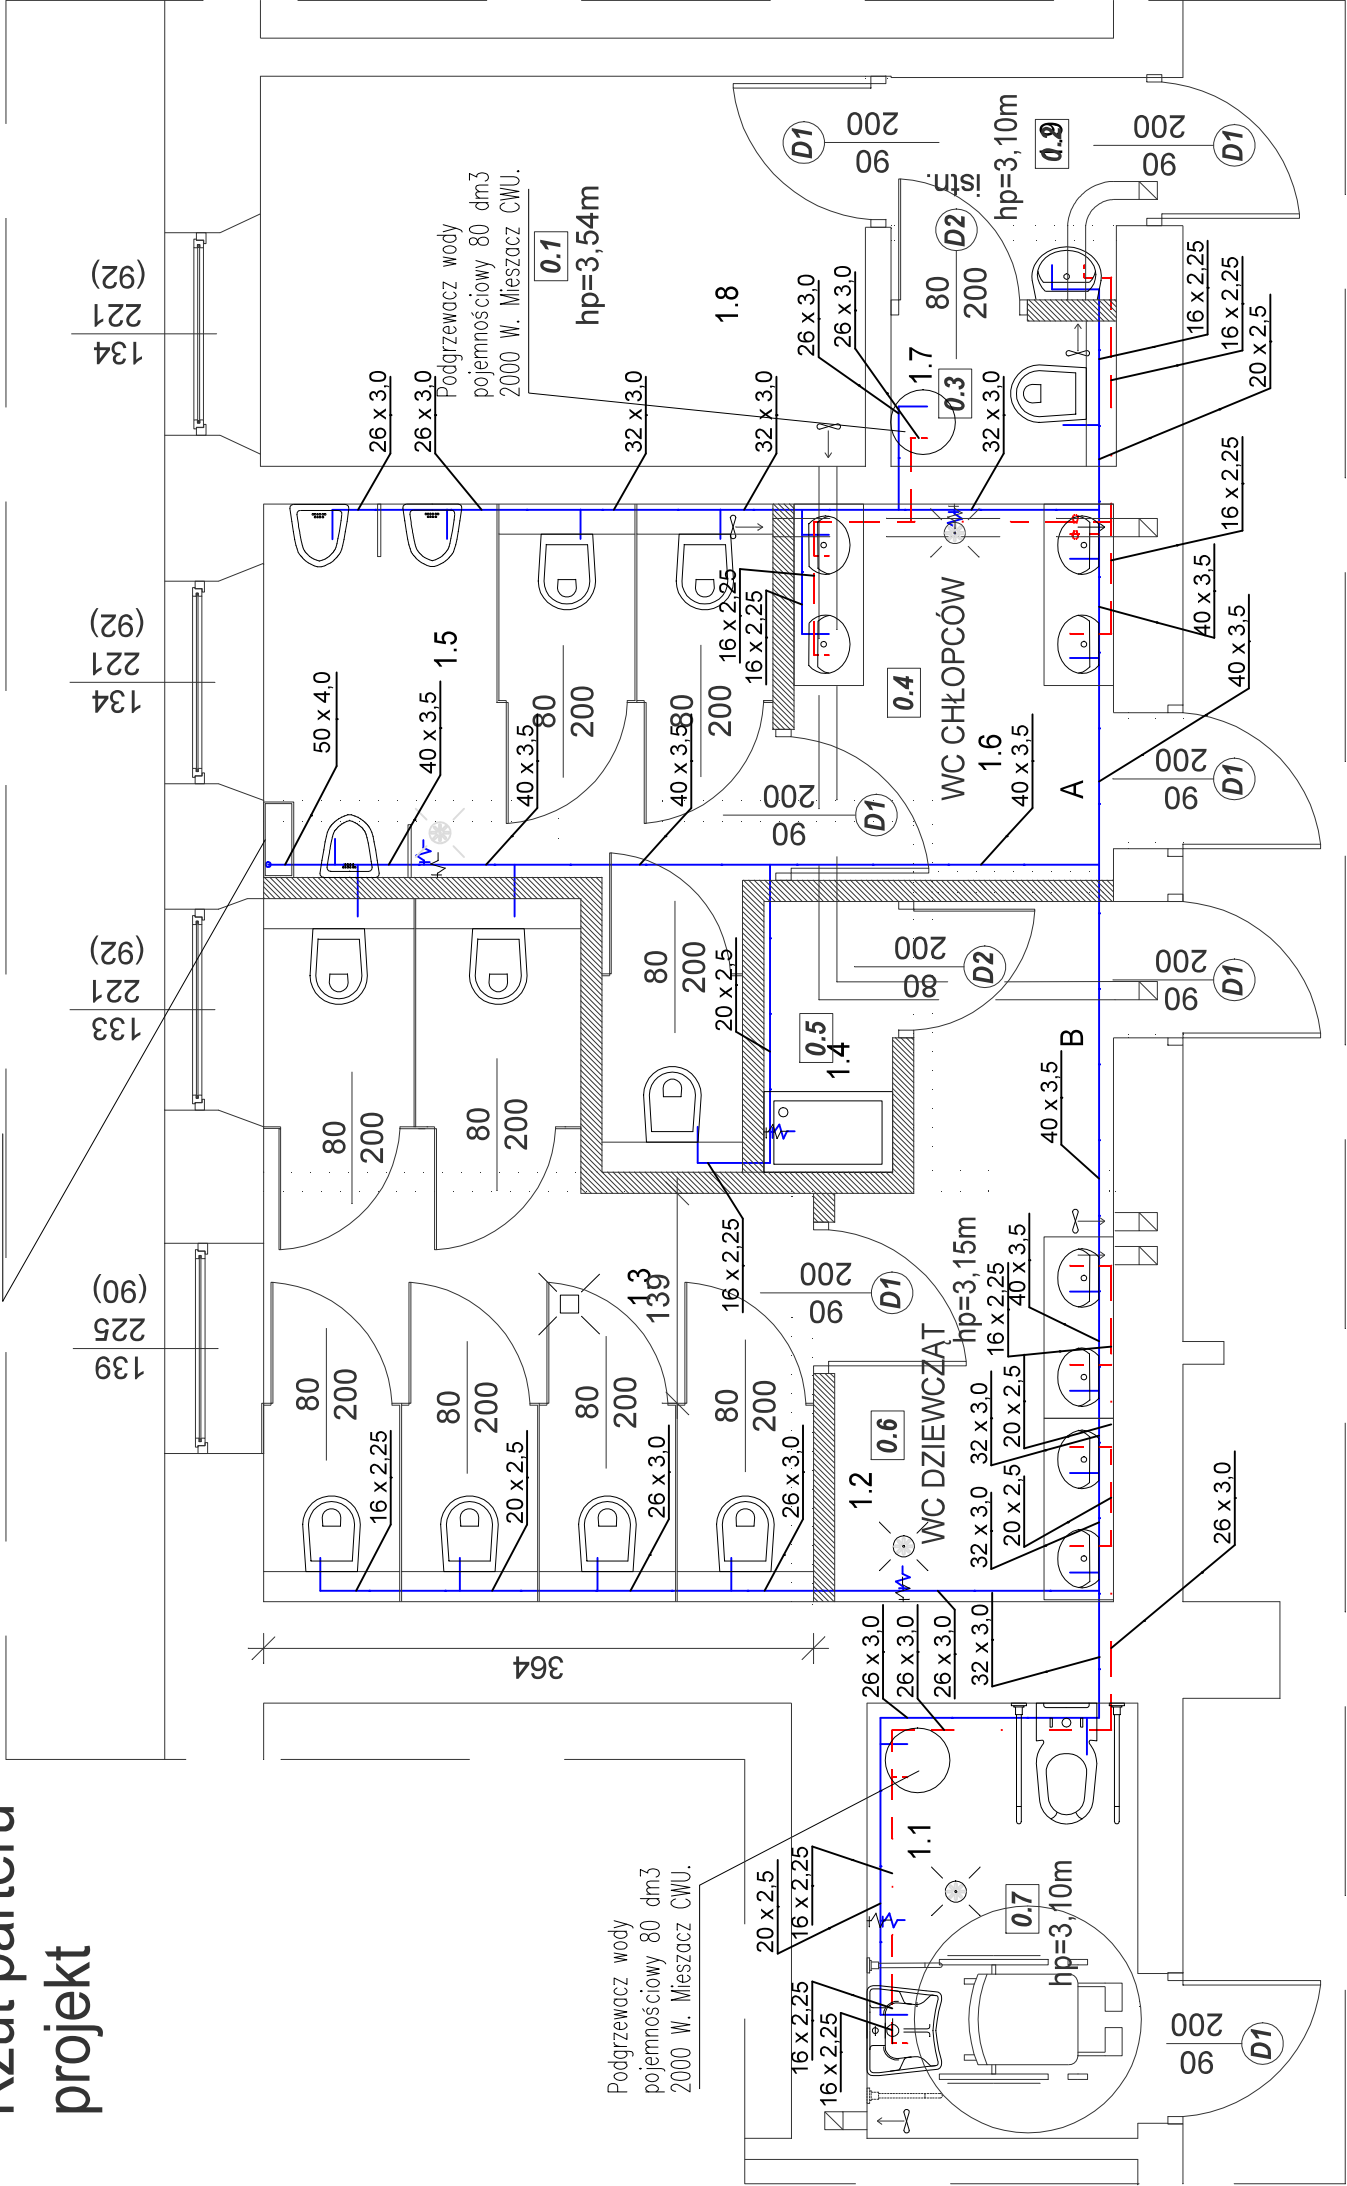

Uwaga!
Pamiętać o przepięciu istniejących przyborów znajdujących się poza zakresem opracowania (m.in. umywalki na I piętrze).

Uwaga!
Istniejącą instalację hydrantową (po zamontowaniu zaworów antyskażeniowego, odcinających oraz po zamontowaniu zaworu pierwszeństwa na nowej instalacji wody bytowej), pozostawić i nie demontować.

		W.P.B.M.R. "BUDOREMONT", 42-200 CZESTOCHOWA Ul. Garwińska 5, tel. 602-388-860 e-mail: budoremont@gmail.com NIP 573-020-46-86 Pracownia projektowa e-mail: ppbr@wp.pl	
